


TOLENA

TOULENNE

15 - 17 Allée de Louloumet
33210 Toulonne

Bât.	Etage	Type	N° Logement
B	R+2	T3	B - 202

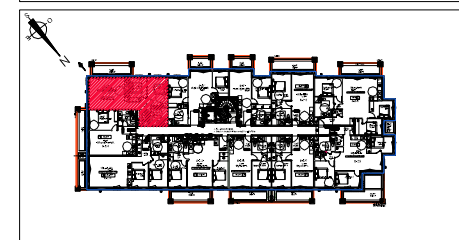


T A B L E A U D E S U R F A C E S	Pièces	Surfaces m²
	Séjour cuisine	31.1
	Chambre 1	12.8
	Chambre 2	9.6
	Entrée	7.3
	Salle de bains - Wc	6.3
	Surface habitable totale	67.1m²
	Annexes	
	Jardin sous balcon	
	Jardin	
	Balcon au 1er	
	Balcon au 2nd	12.0
	Stationnements	(Voir tableau général de co-propriété)



NOTA

Le présent document reflète l'image et les dispositions générales de l'appartement. Des variations peuvent intervenir en fonction des nécessités techniques et réglementaires et des tolérances d'exécution tant en ce qui concerne les dimensions libres que l'équipement ainsi que des jardins.

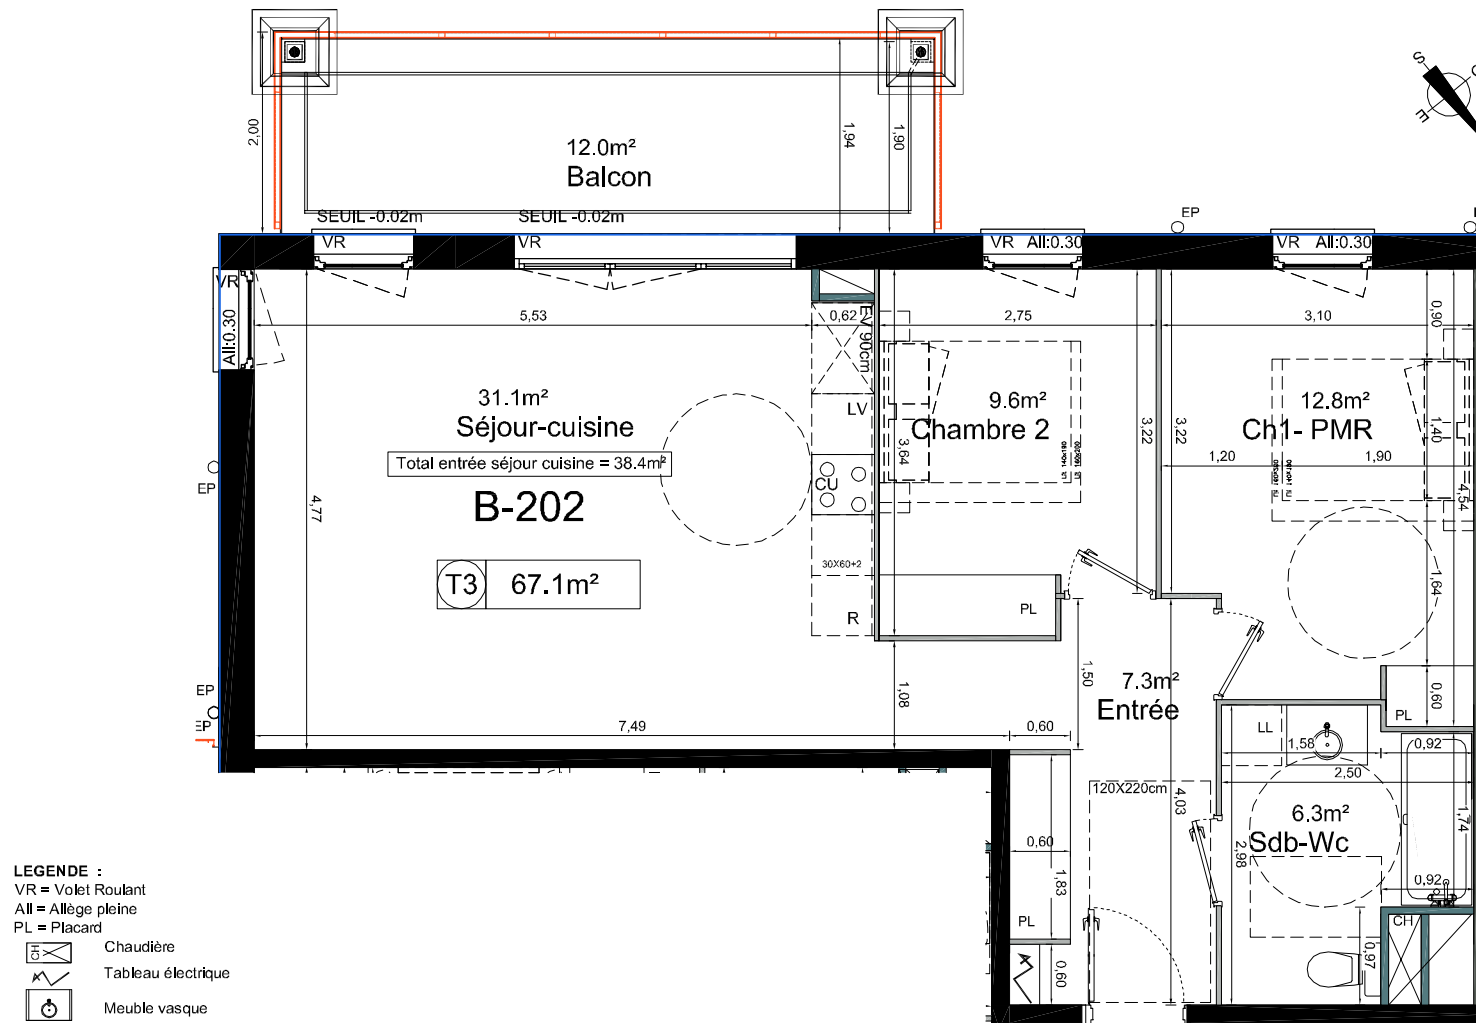

LEGENDE :

VR = Volet Roulant

All = Allège pleine

PL = Placard

- Chaudière
- Tableau électrique
- Meuble vasque
- Douche
- Baignoire
- LL = Lave-linge
- R = Réfrigérateur
- LV = Lave-vaisselle

Evier Cuisine 90X60cm (non fourni)

Cuisson (non fourni)

Equipements non fournis

Diamètre 150cm PMR

Grille architecture de façade végétale au RDC intégrée au garde-corps de loggia aux étages

éch. 1.33cm = 1m

FGAD . JUIN 2023 INDICE 7