


TOLENA

TOULENNE

15 - 17 Allée de Louloumet
33210 Toulouse



Bât. Etage Type N° Logement
B R+2 T4 B - 209

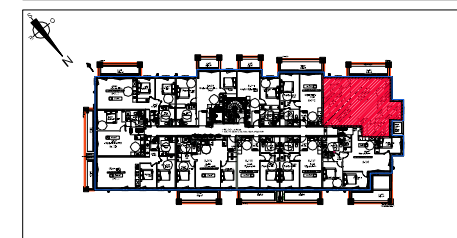


T	Pièces	Surfaces m²
A	Séjour cuisine	33.9
B	Chambre 1	12.0
L	Chambre 2	9.6
E	Chambre 3	10.4
A	Entrée	5.0
U	Salle de bains - Wc	7.6
D	Wc	1.6
E	Dgt	2.6
S	Surface habitable totale	82.7m²
U	Annexes	
R	Jardin sous balcon	
F	Jardin	
A	Balcons au 1er	
C	Balcons au 2nd	12.0
E	Stationnements	(Voir tableau général de co-propriété)



NOTA

Le présent document reflète l'image et les dispositions générales de l'appartement. Des variations peuvent intervenir en fonction des nécessités techniques et réglementaires et des tolérances d'exécution tant en ce qui concerne les dimensions libres que l'équipement ainsi que des jardins.

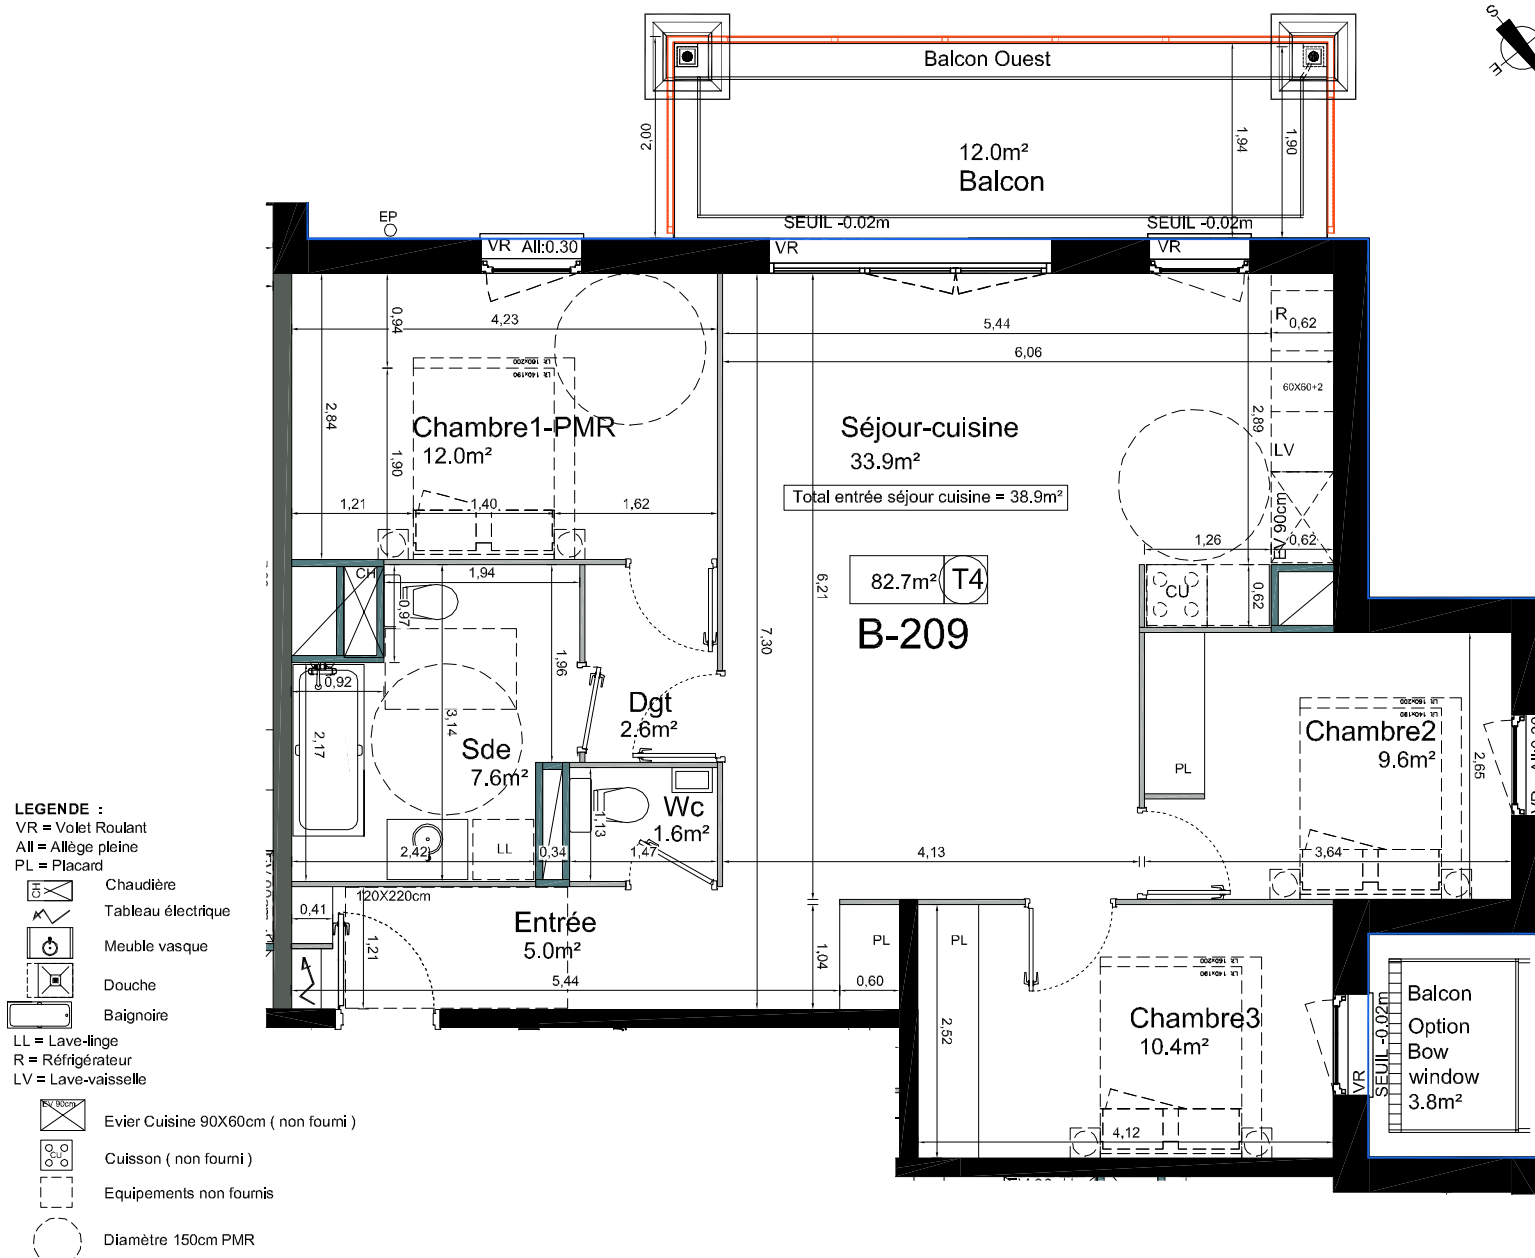

LEGENDE :
VR = Volet Roulant
All = Allège pleine
PL = Placard
Chaudière
Tableau électrique
Meuble vasque
Douche
Baignoire
LL = Lave-linge
R = Réfrigérateur
LV = Lave-vaisselle

Evier Cuisine 90X60cm (non fourni)
Cuisson (non fourni)
Equipements non fournis
Diamètre 150cm PMR

Grille architecture de façade végétale au RDC
intégrée au garde-corps de loggia aux étages

éch. 1.33cm = 1m

FGAD . JUIN 2023 INDICE 7