
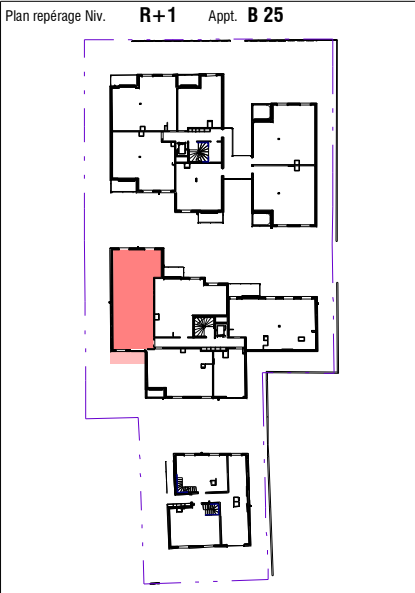


GREEN HARMONY

11/15/17 Av. de la Convention / 8
Allée de la Solidarité
93190 LIVRY GARGAN

LÉGENDE	
PF	Porte fenêtre
F	Fenêtre
VP	Volet pliable
VR	Volet roulant
PV	Pare-vue
AM	Allège maçonnée
GC	Garde-corps
CD	Cloison Démontable
CH	Chaudière à condensation GAZ
LV	Lave-vaisselle
FO	Four
FrTT	Emplacement frigo table top
Fr	Emplacement frigo
LL	Lave-linge
Pl.	Placard
SS	Sèche-serviette
	Tableau électrique

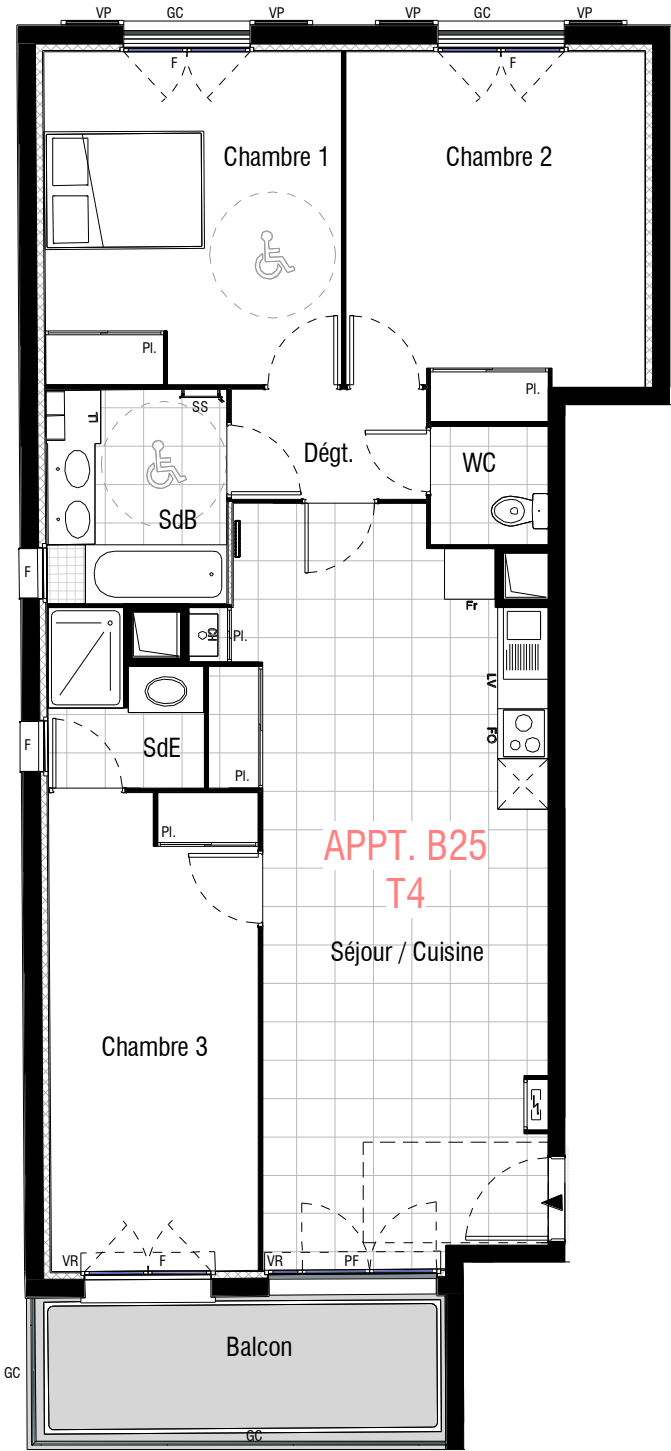

APPARTEMENT T4	
Bâtiment	B
N° Appartement	25
Niveau	R+1
Séjour / Cuisine	31,16
Chambre 1	14,01
Chambre 2	14,76
Chambre 3	14,27
SdB	5,49
SdE	3,31
WC	1,97
Dégt.	3,04
Surface habitable totale (m²)	88,02
Balcon	8,14
Surface extérieure totale (m²)	8,14



Le présent document exprime la disposition générale de l'appartement. L'acquéreur reconnaît avoir été informé qu'en fonction des nécessités techniques ou réglementaires de la réalisation, des modifications sont susceptibles d'être apportées à ce plan qui ne revêt qu'un caractère informatif. Les surfaces indiquées sont approximatives, les retombées, soffites, faux plafonds, rampants, gaines ainsi que les emplacements des équipements sont figurés à titre indicatif et sont susceptibles d'évoluer en situation, en nombre et dimensions. Les canalisations, les retombées, les regards ne sont pas figurés. Les éléments de mobiliers (meubles et plans de travail) ne sont placés qu'à titre indicatif. La végétation n'est pas contractuelle. L'étude thermique des épaisseurs de doublage complémentaire évolueront au fil de l'avancement du projet.

