


KOMINKA

46 - 60 rue du Lycée 92 330
SCEAUX




BATIMENT	B
APPARTEMENT	B002 - Bis
NIVEAU	RDC
TYPE	2 PIECES


LEGENDE PLAN	
EV	Evier
LV	Lave vaisselle
LL	Lave linge
REF	Réfrigérateur
CUI	Plaque de cuisson
	Sèche-serviette
F	Fenêtre ouvrante
FF	Fenêtre fixe
PF	Porte-fenêtre
P	Porte
ST	Stores
EP	Descente pluviale
BSO	Brise-soleil orientable
DEP	Descente d'eau pluviale
	Chaudière
	Tableau électrique
	Placard
	Soffite ou faux-plafond
	Carrelage
	Terrasse ou Balcon
	Poutres et retombées
	Prises extérieures
	Appliques
	Ballon eau chaude sanitaire
	Robinet de puisage

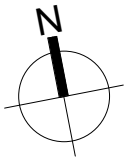

KOMINKA	
46 - 60 rue du Lycée 92 330 SCEAUX	
APPARTEMENT	B002
BATIMENT	B
TYPE	3 PIECES
NIVEAU	N00

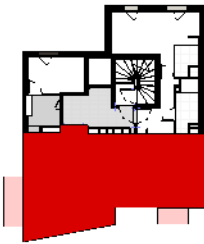

Chambre 1	12.01 m²
Chambre 2	9.96 m²
Dgt	5.06 m²
Sde	5.35 m²
Séjour / Cuisine	23.70 m²
TOTALE SURFACE HABITABLE	56.08 m²
Balcon 1	4.06 m²
Balcon 2	2.24 m²
TOTALE SURFACE EXTERIEURE	6.30 m²

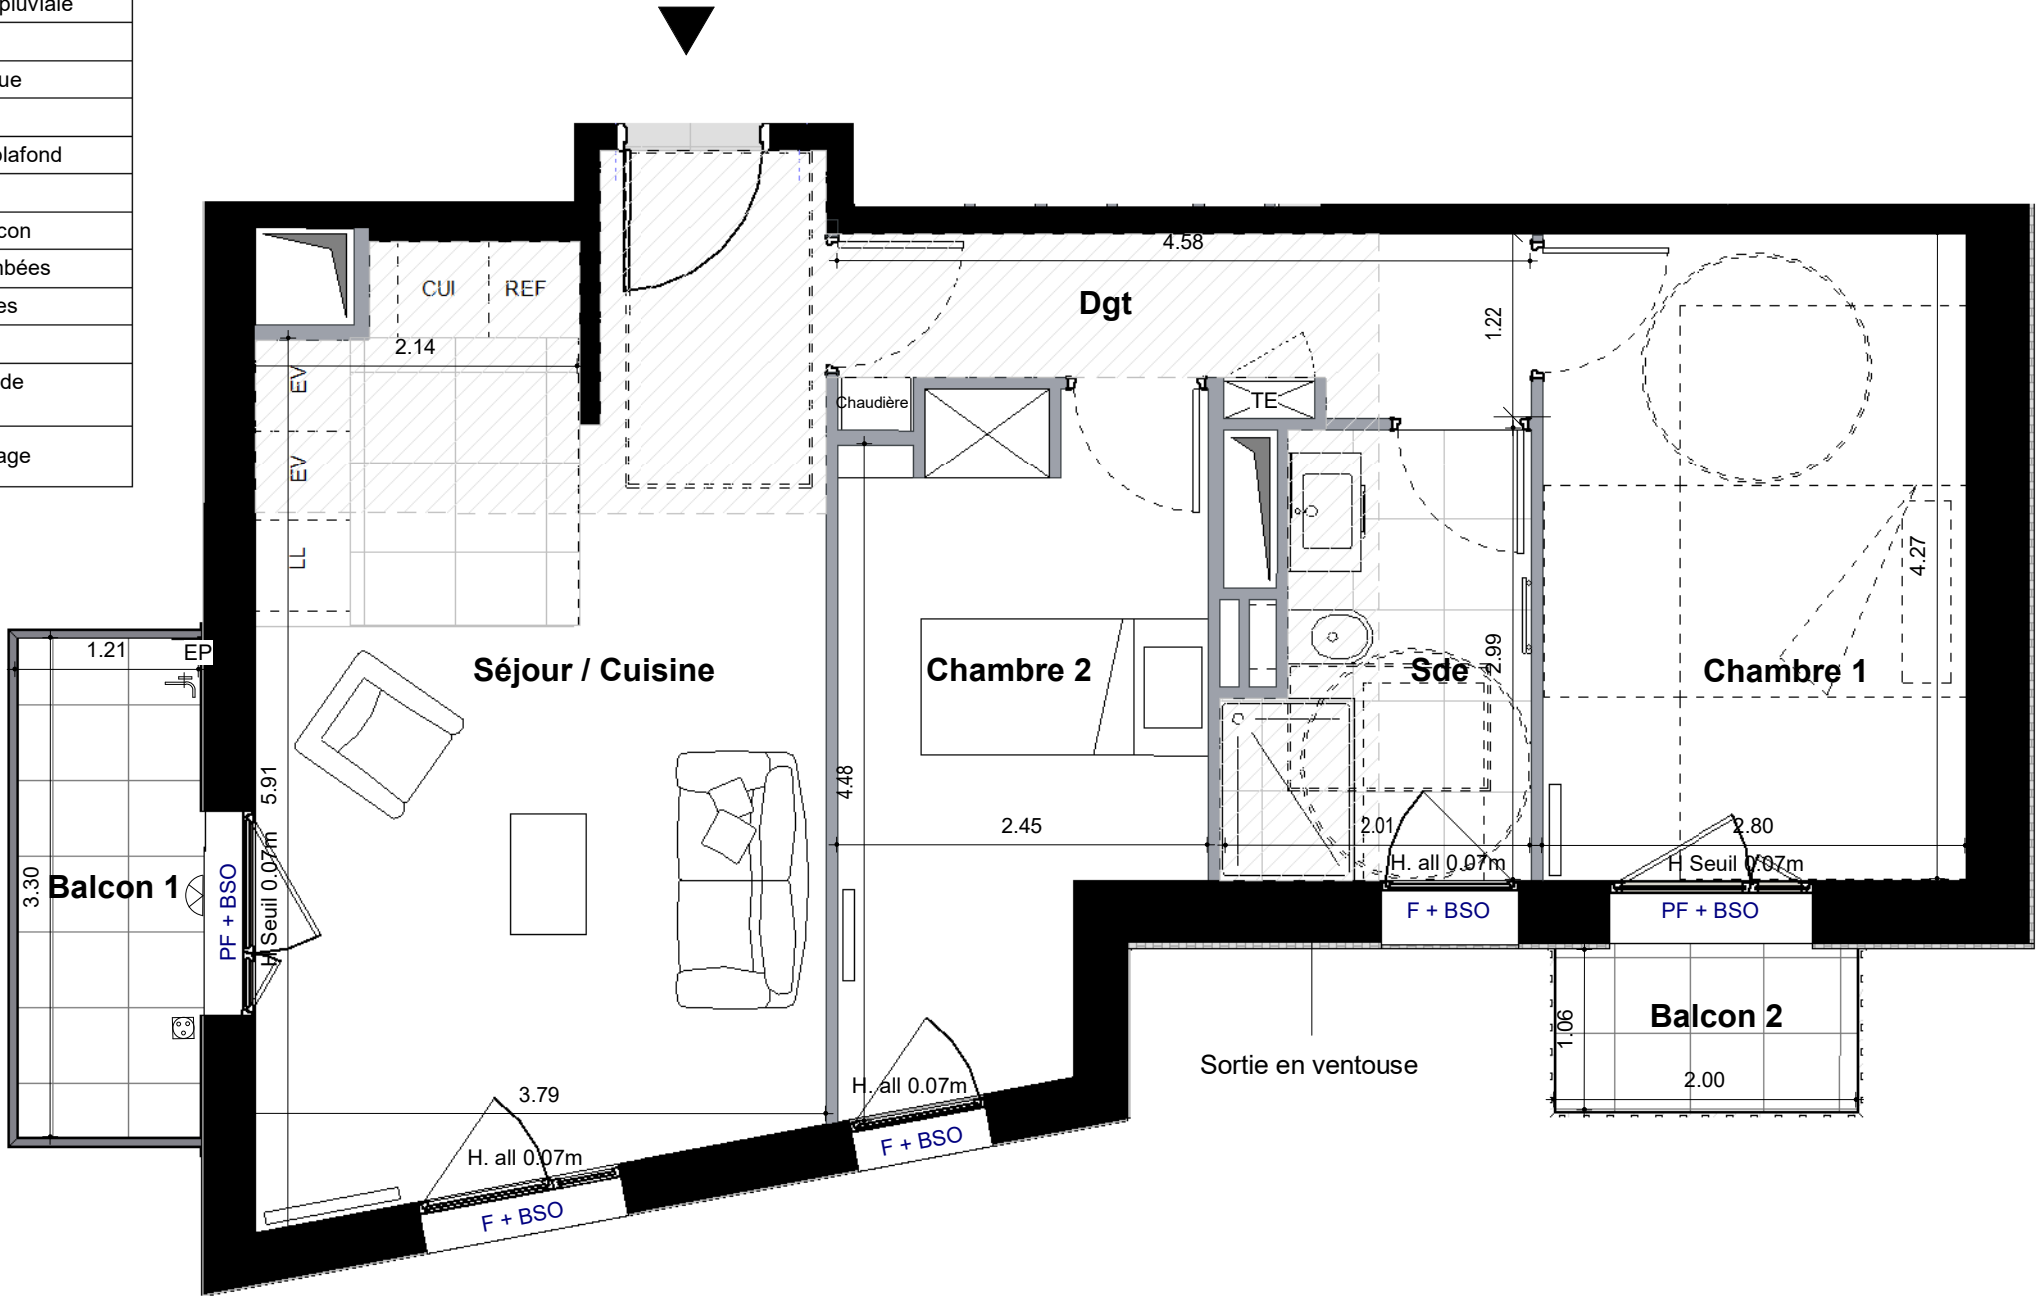

NB : Le présent document exprime la figure et les dispositions générales de l'appartement. Les cotes et surfaces des pièces sont indicatives **et pourront varier dans une limite de 5%**. Par ailleurs, le dimensionnement, le positionnement et le nombre de radiateurs et de gaines techniques pourront évoluer suivant l'étude thermique et études techniques de l'entreprise. Les retombées de poutres, faux-plafonds, soffites, canalisations, ne sont pas tous figurés et peuvent être modifiés pour des raisons techniques et/ou réglementaires. Les éléments de mobiliers de cuisine et les implantations des équipements électriques sont présentés à titre indicatif et ne sont pas contractuels. Les éventuelles plantations dans les jardins privatifs ou espaces communs ne sont pas contractuelles.