




KOMINKA

46 - 60 rue du Lycée 92 330
SCEAUX

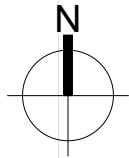



BATIMENT	B
APPARTEMENT	BJ01
NIVEAU	RDJ
TYPE	1 PIECES

Telamon
PORTEUR D'UN AVENIR MEILLEUR

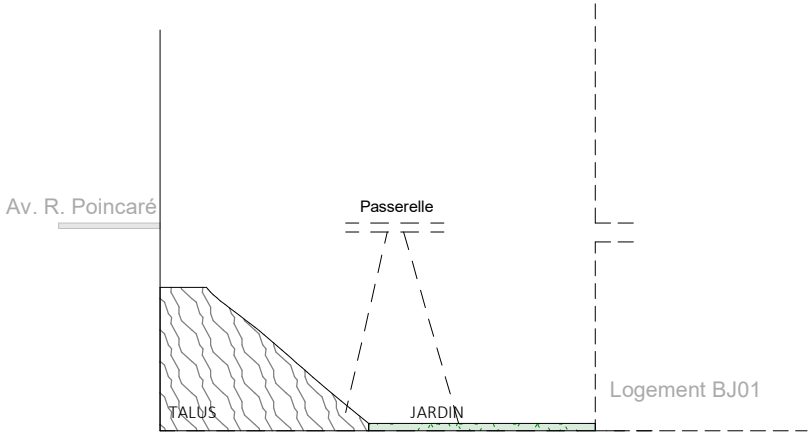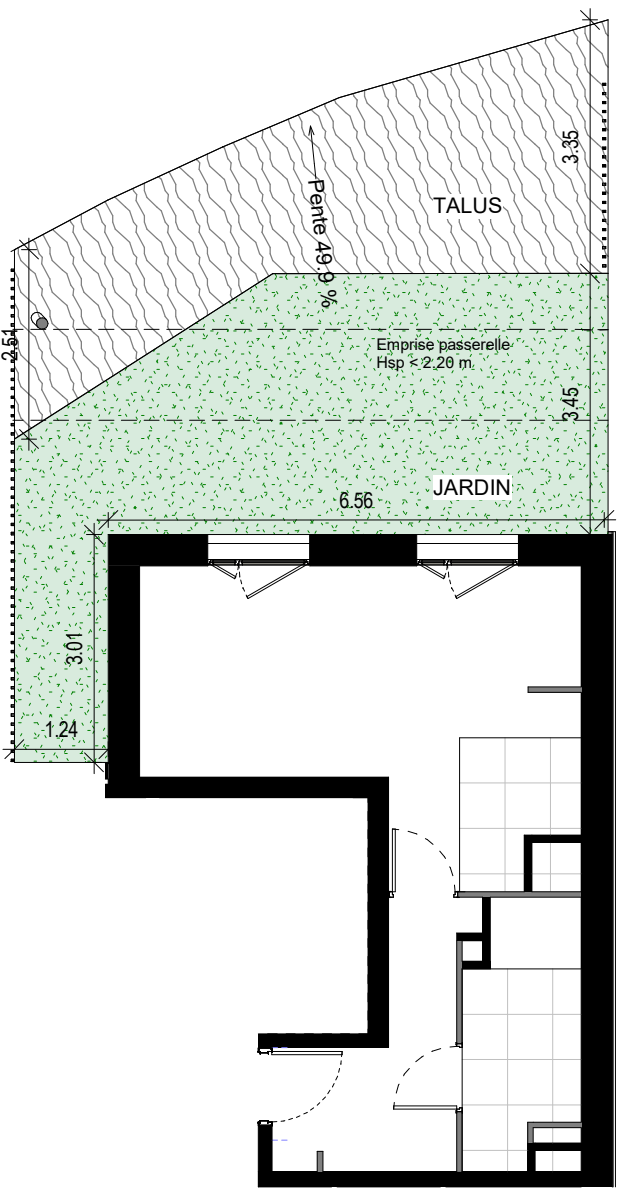

COUPE DE PRINCIPE


LEGENDE PLAN	
EV	Evier
LV	Lave vaisselle
LL	Lave linge
REF	Réfrigérateur
CUI	Plaque de cuisson
	Sèche-serviette
F	Fenêtre ouvrante
FF	Fenêtre fixe
PF	Porte-fenêtre
P	Porte
ST	Stores
EP	Descente pluviale
BSO	Brise-soleil orientable
DEP	Descente d'eau pluviale
	Chaudière
	Tableau électrique
	Placard
	Soffite ou faux-plafond
	Carrelage
	Terrasse ou Balcon
	Poutres et retombées
	Prises extérieures
	Appliques
ECS	Ballon eau chaude sanitaire
	Robinet de puisage

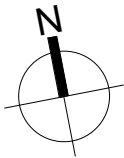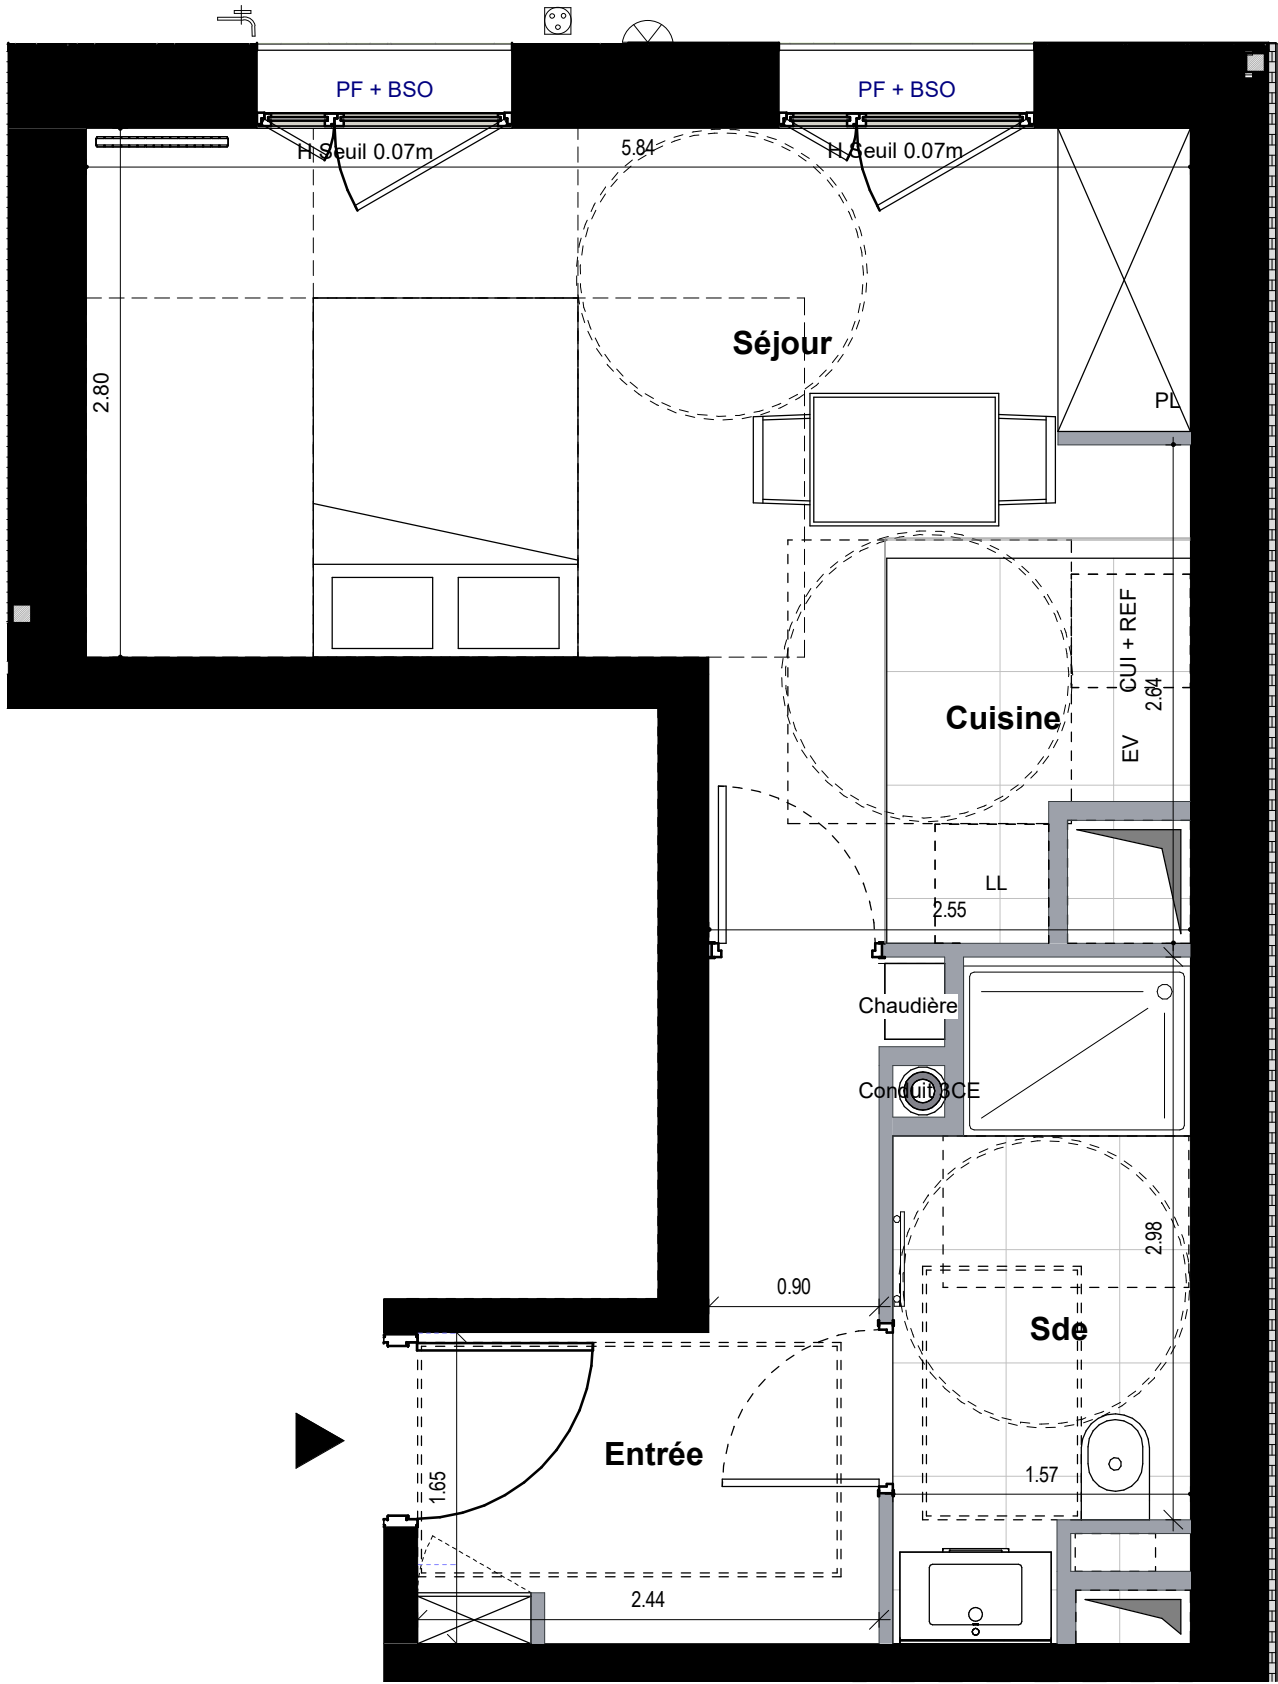

KOMINKA	
46 - 60 rue du Lycée 92 330 SCEAUX	
APPARTEMENT	BJ01
BATIMENT	B
TYPE	1 PIECES
NIVEAU	RDJ



Cuisine	2.97 m²
Entrée	5.95 m²
Sde	5.10 m²
Séjour	16.69 m²
TOTAL SURFACE HABITABLE	30.72 m²
Jardin	26.94 m²
	26.94 m²

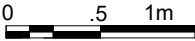

NB : Le présent document exprime la figure et les dispositions générales de l'appartement. Les cotes et surfaces des pièces sont indicatives **et pourront varier dans une limite de 5%**. Par ailleurs, le dimensionnement, le positionnement et le nombre de radiateurs et de gaines techniques pourront évoluer suivant l'étude thermique et études techniques de l'entreprise. Les retombées de poutres, faux-plafonds, soffites, canalisations, ne sont pas tous figurés et peuvent être modifiés pour des raisons techniques et/ou réglementaires. Les éléments de mobiliers de cuisine et les implantations des équipements électriques sont présentés à titre indicatif et ne sont pas contractuels. Les éventuelles plantations dans les jardins privatifs ou espaces communs ne sont pas contractuelles.

Telamon PORTEUR D'UN AVENIR MEILLEUR		
Date	2024/11/11	Indice E