
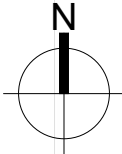




KOMINKA

46 - 60 rue du Lycée 92 330
SCEAUX


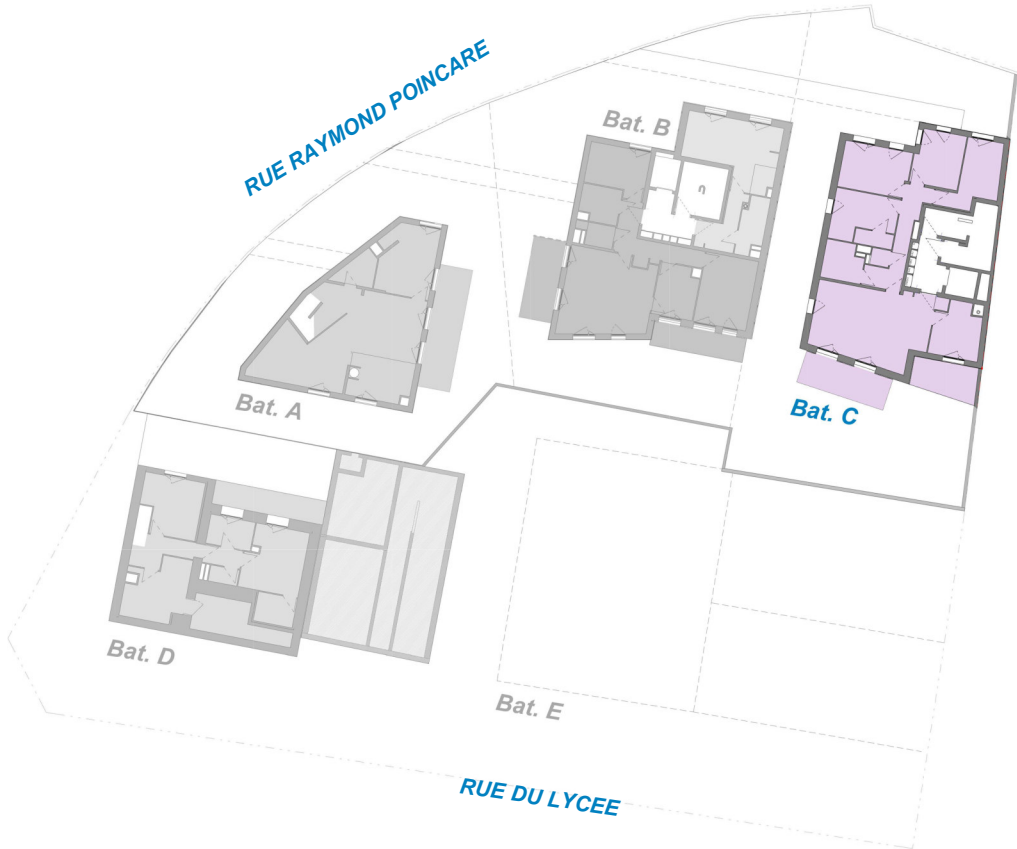


BATIMENT	C
APPARTEMENT	CJ01
NIVEAU	RDJ
TYPE	5 PIECES


Telamon
PORTEUR D'UN AVENIR MEILLEUR

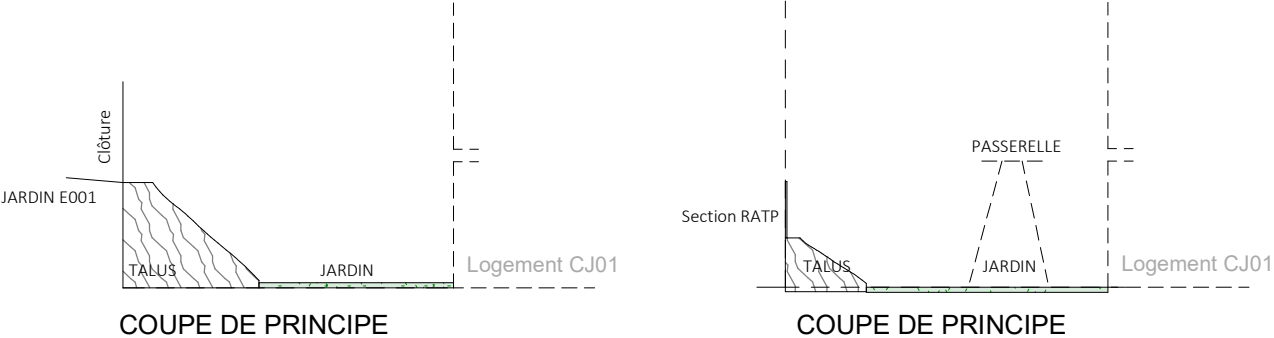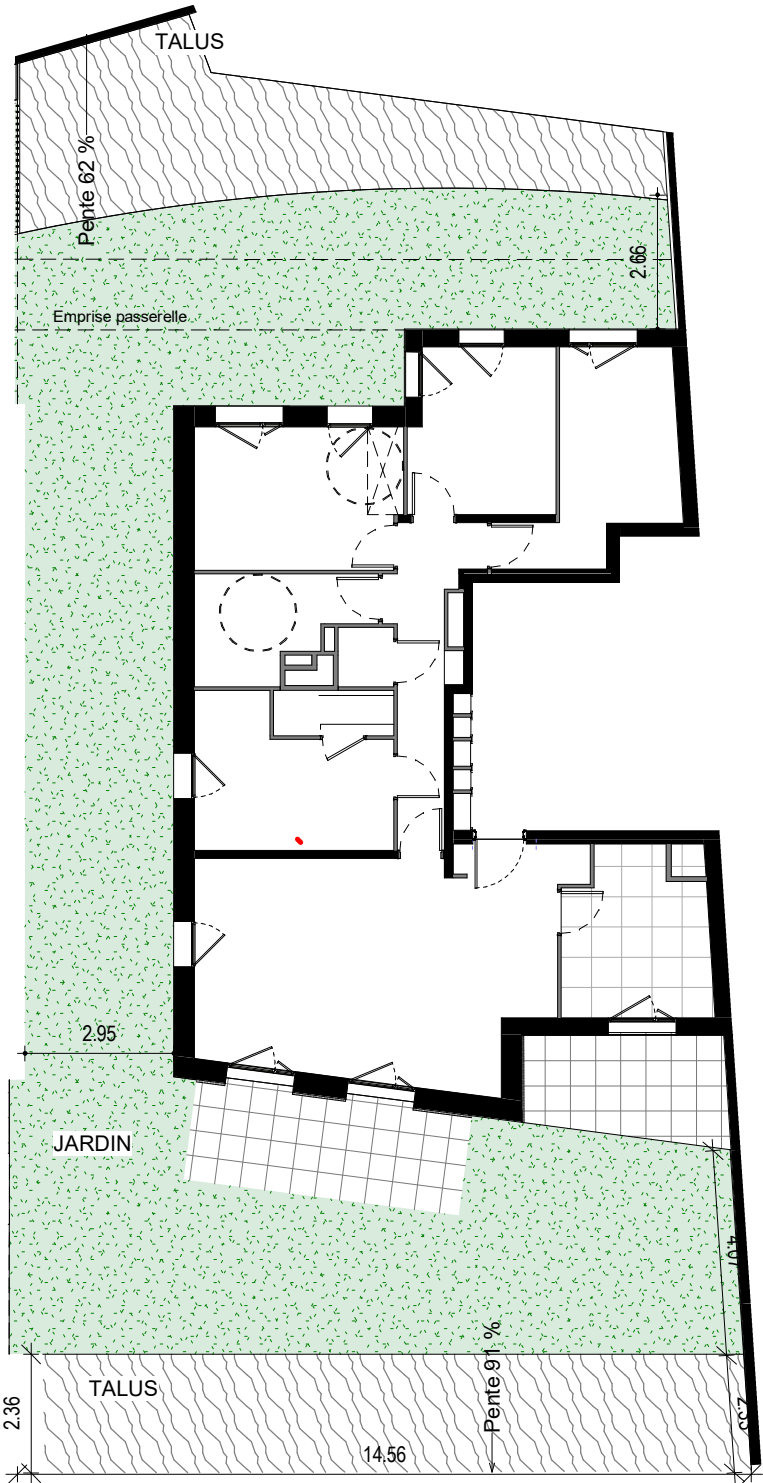


LEGENDE PLAN	
EV	Evier
LV	Lave vaisselle
LL	Lave linge
REF	Réfrigérateur
CUI	Plaque de cuisson
	Sèche-serviette
F	Fenêtre ouvrante
FF	Fenêtre fixe
PF	Porte-fenêtre
P	Porte
ST	Stores
EP	Descente pluviale
BSO	Brise-soleil orientable
DEP	Descente d'eau pluviale
	Chaudière
	Tableau électrique
	Placard
	Soffite ou faux-plafond
	Carrelage
	Terrasse ou Balcon
	Poutres et retombées
	Prises extérieures
	Appliques
ECS	Ballon eau chaude sanitaire
	Robinet de puisage

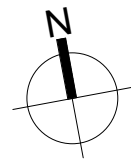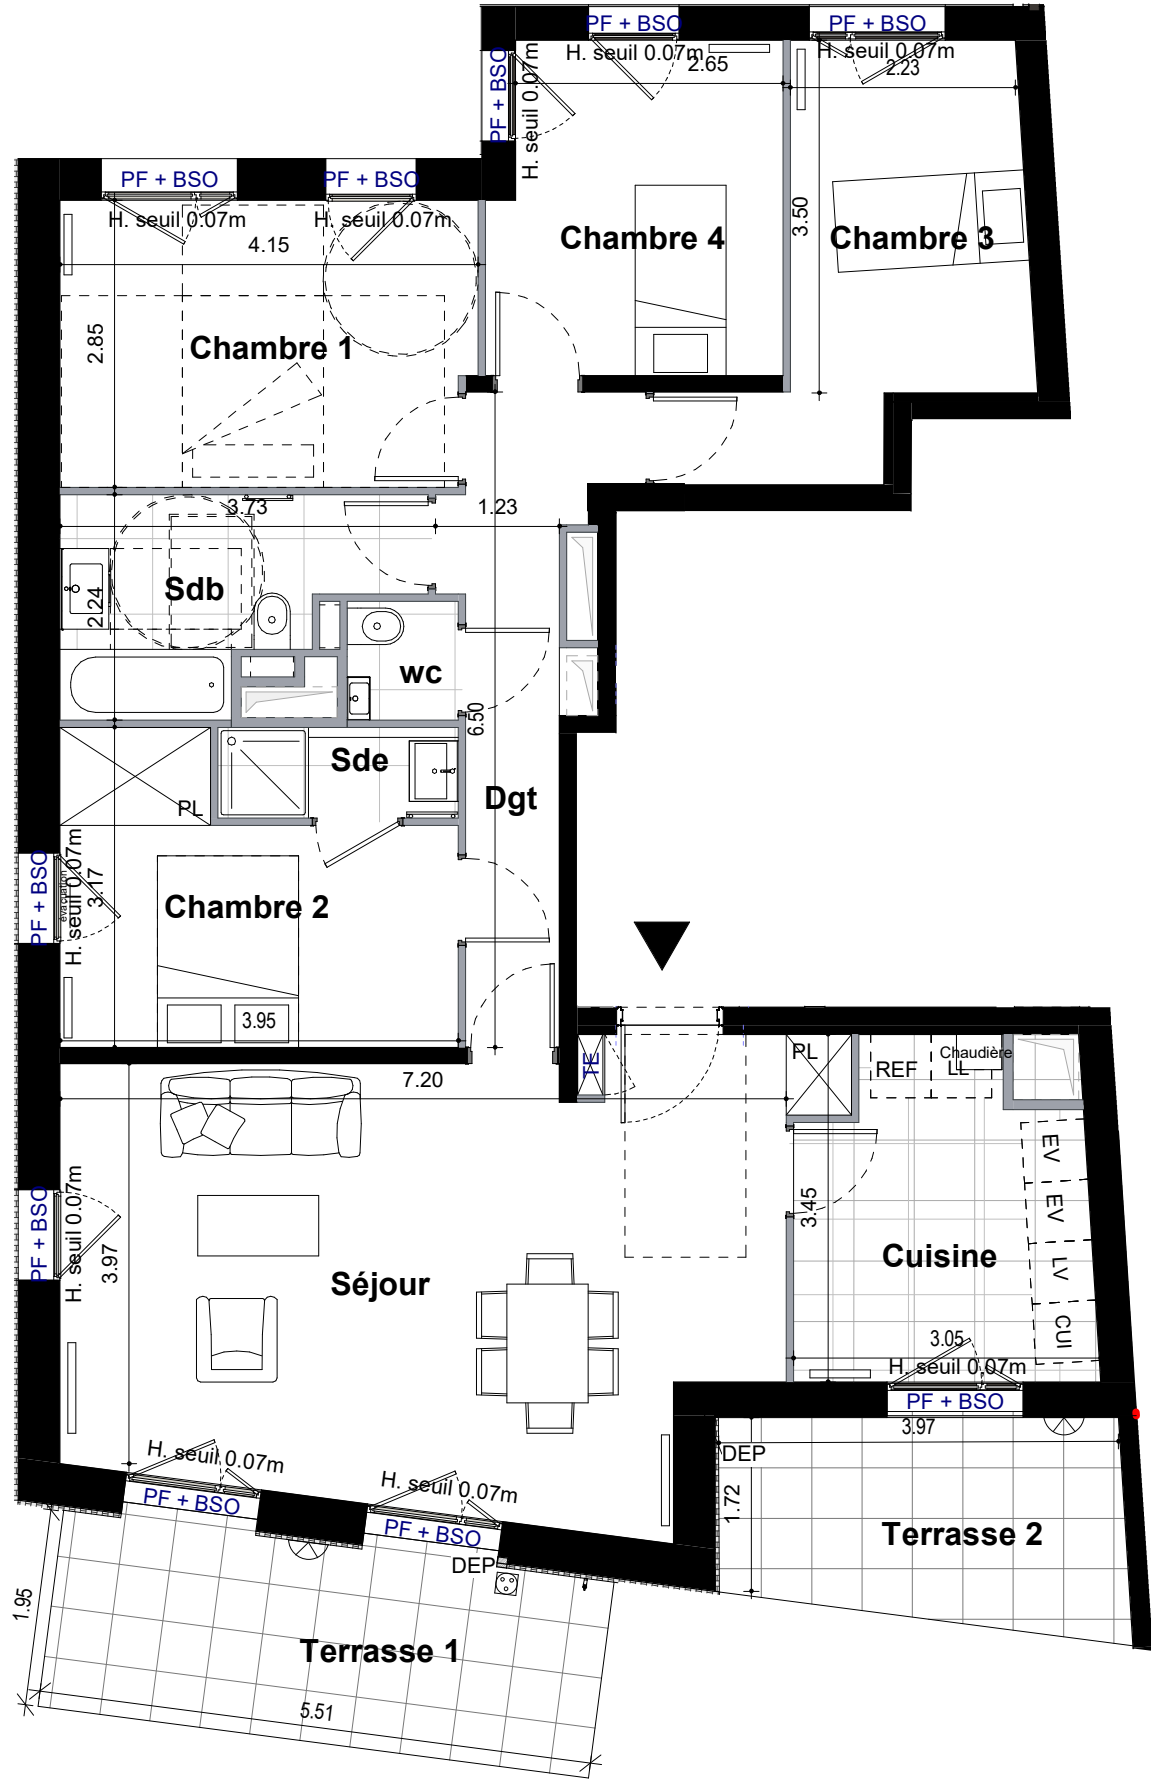

KOMINKA	
46 - 60 rue du Lycée 92 330 SCEAUX	
APPARTEMENT	CJ01
BATIMENT	C
TYPE	5 PIECES
NIVEAU	RDJ

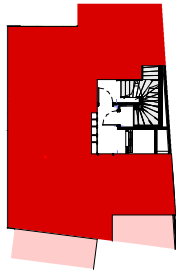

Chambre 1	11.59 m²
Chambre 2	10.15 m²
Chambre 3	10.30 m²
Chambre 4	9.35 m²
Cuisine	8.99 m²
Dgt	7.51 m²
Sdb	6.17 m²
Sde	2.15 m²
Séjour	31.14 m²
wc	1.30 m²
TOTALE SURFACE HABITABLE	98.64 m²
Jardin	143.85 m²
Terrasse 1	11.02 m²
Terrasse 2	8.19 m²
TOTALE SURFACE EXTERIEURE	163.05 m²

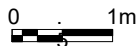

Telamon PORTEUR D'UN AVENIR MEILLEUR		
Date	2024/10/28	Indice H

NB : Le présent document exprime la figure et les dispositions générales de l'appartement. Les cotes et surfaces des pièces sont indicatives **et pourront varier dans une limite de 5%**. Par ailleurs, le dimensionnement, le positionnement et le nombre de radiateurs et de gaines techniques pourront évoluer suivant l'étude thermique et études techniques de l'entreprise. Les retombées de poutres, faux-plafonds, soffites, canalisations, ne sont pas tous figurés et peuvent être modifiés pour des raisons techniques et/ou réglementaires. Les éléments de mobiliers de cuisine et les implantations des équipements électriques sont présentés à titre indicatif et ne sont pas contractuels. Les éventuelles plantations dans les jardins privatifs ou espaces communs ne sont pas contractuelles.