



KOMINKA

46 - 60 rue du Lycée 92 330
SCEAUX



BATIMENT	E
APPARTEMENT	E103
NIVEAU	N01
TYPE	PIECES


LEGENDE PLAN	
EV	Evier
LV	Lave vaisselle
LL	Lave linge
REF	Réfrigérateur
CUI	Plaque de cuisson
	Sèche-serviette
F	Fenêtre ouvrante
FF	Fenêtre fixe
PF	Porte-fenêtre
P	Porte
ST	Stores
EP	Descente pluviale
BSO	Brise-soleil orientable
DEP	Descente d'eau pluviale
	Chaudière
	Tableau électrique
	Placard
	Soffite ou faux-plafond
	Carrelage
	Terrasse ou Balcon
	Poutres et retombées
	Prises extérieures
	Appliques
	Ballon eau chaude sanitaire
	Robinet de puisage

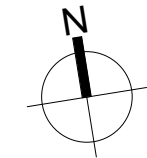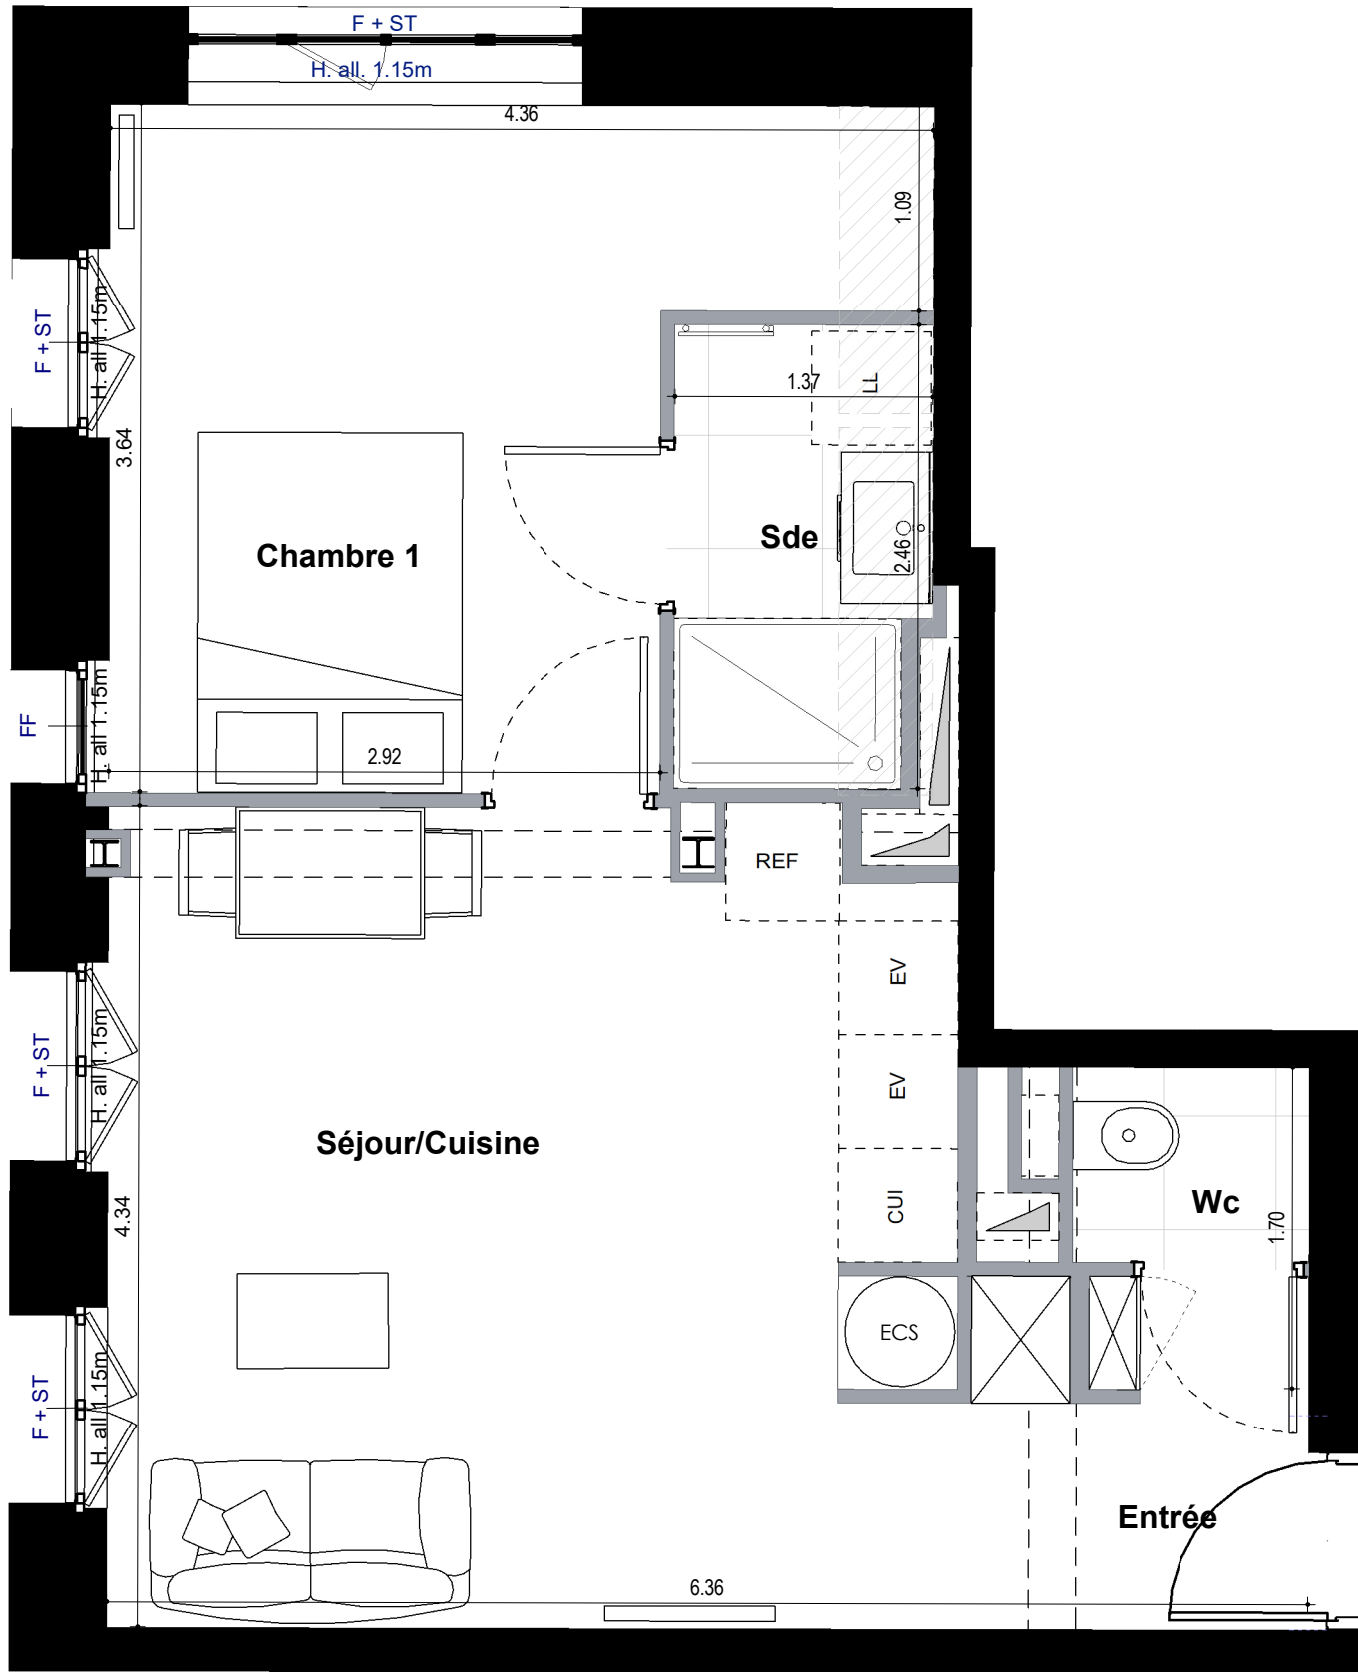


KOMINKA

46 - 60 rue du Lycée 92 330 SCEAUX

APPARTEMENT	E103
BATIMENT	E
TYPE	2 PIECES
NIVEAU	R+1

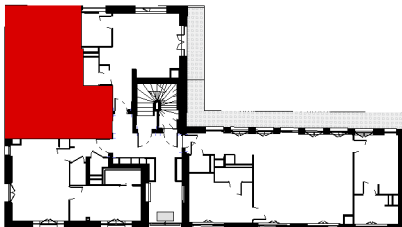

Chambre 1	12.40 m²
Entrée	2.35 m²
Sde	3.21 m²
Séjour/Cuisine	20.19 m²
Wc	1.29 m²
TOTAL SURFACE HABITABLE	39.44 m²

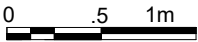

Telamon
PORTEUR D'UN AVENIR MEILLEUR

NB : Le présent document exprime la figure et les dispositions générales de l'appartement. Les cotes et surfaces des pièces sont indicatives **et pourront varier dans une limite de 5%**. Par ailleurs, le dimensionnement, le positionnement et le nombre de radiateurs et de gaines techniques pourront évoluer suivant l'étude thermique et études techniques de l'entreprise. Les retombées de poutres, faux-plafonds, soffites, canalisations, ne sont pas tous figurés et peuvent être modifiés pour des raisons techniques et/ou réglementaires. Les éléments de mobiliers de cuisine et les implantations des équipements électriques sont présentés à titre indicatif et ne sont pas contractuels. Les éventuelles plantations dans les jardins privatifs ou espaces communs ne sont pas contractuelles.

Date	2024/07/16	Indice	G
------	------------	--------	---