



ECHELLE

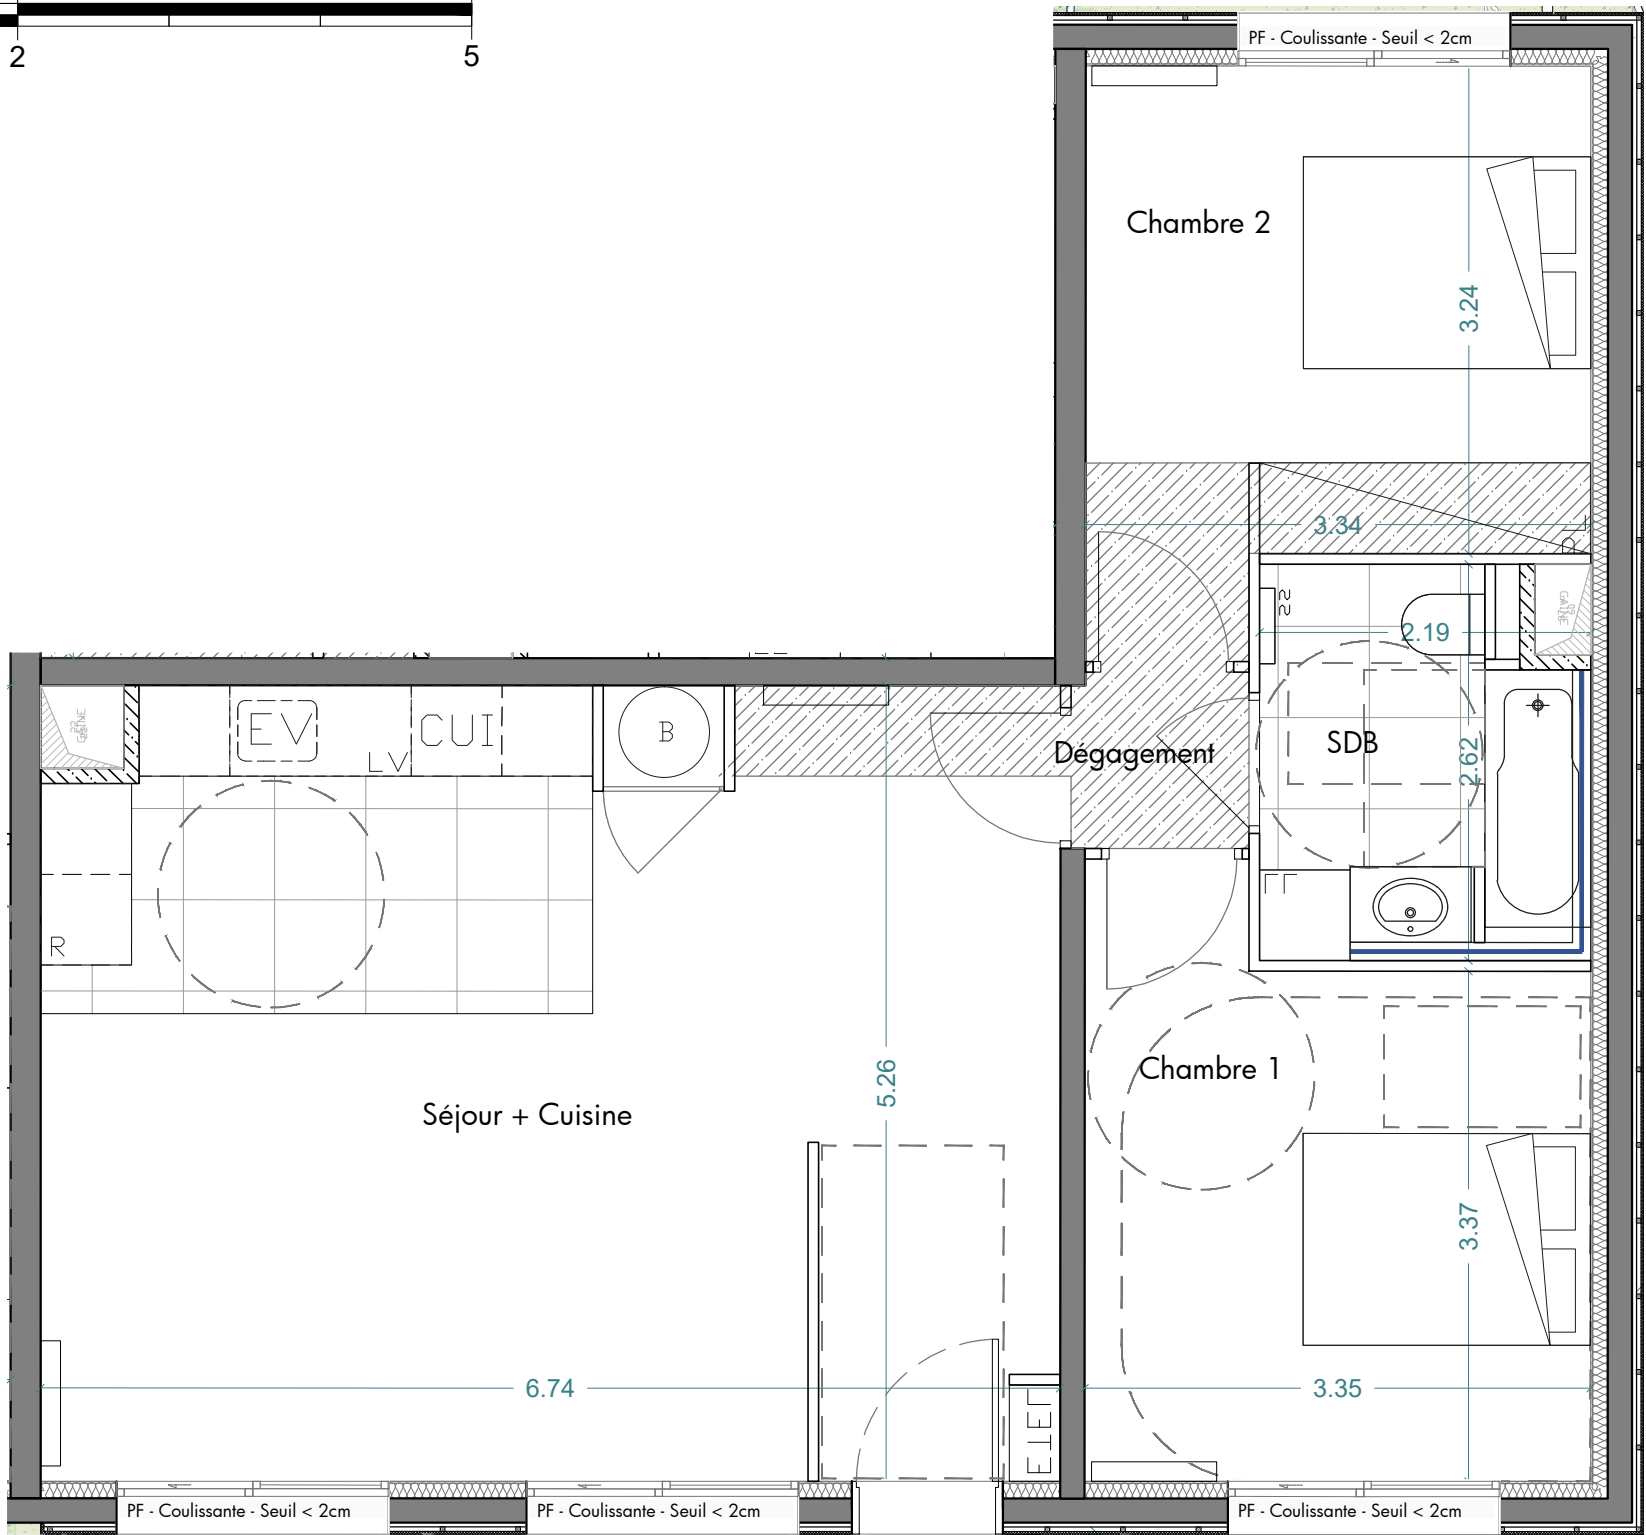

C05
T3

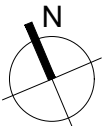

Telamon

36 rue Beaujon
75 008 Paris
01 42 56 26 46


Les Allées Marie-Louise
Construction de 34 logements
92 330 Sceaux



BATIMENT C

N°	Type	Niveau
C05-PMR	T3	RDC

Séjour + Cuisine	34.96m²
Chambre 1	12.09m²
Chambre 2	11.50m²
Salle de bains	5.25m²
Dégagement	1.36m²
SURFACE HABITABLE	65.16m²
Jardin 1(21.71)+Jardin 2(6.78)	28.49m²
Cheminement	2.28m²
Terrasse	8.61m²
SURFACES EXTERIEURES	39.38m²

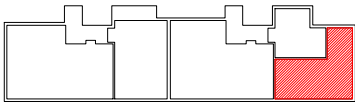

NB : le présent document exprime la figure et les dispositions générales de l'appartement. Les surfaces indiquées sont approximatives. Des variations peuvent intervenir en fonction des contraintes techniques et/ou réglementaires de la réalisation, tant en ce qui concerne les dimensions libres que l'équipement. Les retombées de poutres, faux-plafonds, soffites, canalisations, ne sont pas tous figurés et peuvent être modifiés pour des raisons techniques. Les éléments de mobiliers de cuisine et les implantations des équipements électriques sont présentés à titre indicatif et ne sont pas contractuels. Les éventuelles plantations dans les jardins privatifs ou espaces communs ne sont pas contractuelles.

SYMBOLE	DESIGNATION	SYMBOLE	DESIGNATION	SYMBOLE	DESIGNATION	SYMBOLE	DESIGNATION	SYMBOLE	DESIGNATION	SYMBOLE	DESIGNATION	SYMBOLE	DESIGNATION	SYMBOLE	DESIGNATION
○	Espace libre diamètre 1.5 m	—	Evacuation	⊕	Prise électrique	LL	Lave-linge	GC	Garde-corps	B	Ballon ECS	CUI	Plaque cuisson	—	Radiateur
□	Aire de manoeuvre	○	Moteur VMC	⌚	Point d'eau	PL	Placard	ALL	Allège vitrée	SS	Sèche-serviettes	EV	Evier	—	Bande gravillonnée
▨	Soffites et faux plafonds	⊗	Caillebotis	R	Réfrigérateur	F	Fenêtre	ETEL	Tableau électrique	BSO	Brise soleil orientable	AE	Applique élec.	—	Caillebotis
				LV	Lave-vaisselle	PF	Porte-fenêtre	EP	Eau pluviale	PV	Pare-vue	—	Poutre		

Date	Indice
04/02/2026	G