



<i>N°</i>	<i>Type</i>	<i>Niveau</i>
A12	T3	R+1

Entrée	2.81m ²
Séjour + Cuisine	23.80m ²
Chambre 01	9.44m ²
Chambre 02	9.92m ²
Salle de bain	3.87m ²
WC	1.58m ²
Dégagement	5.80m ²
SURFACE HABITABLE	57.22m²
Surface hors loi Carrez	
SURFACE UTILE	
Terrasse	6.79m ²
SURFACES EXTERIEURES	6.79m²

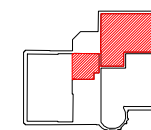

<i>Date</i>	<i>Indice</i>
04/02/2026	G

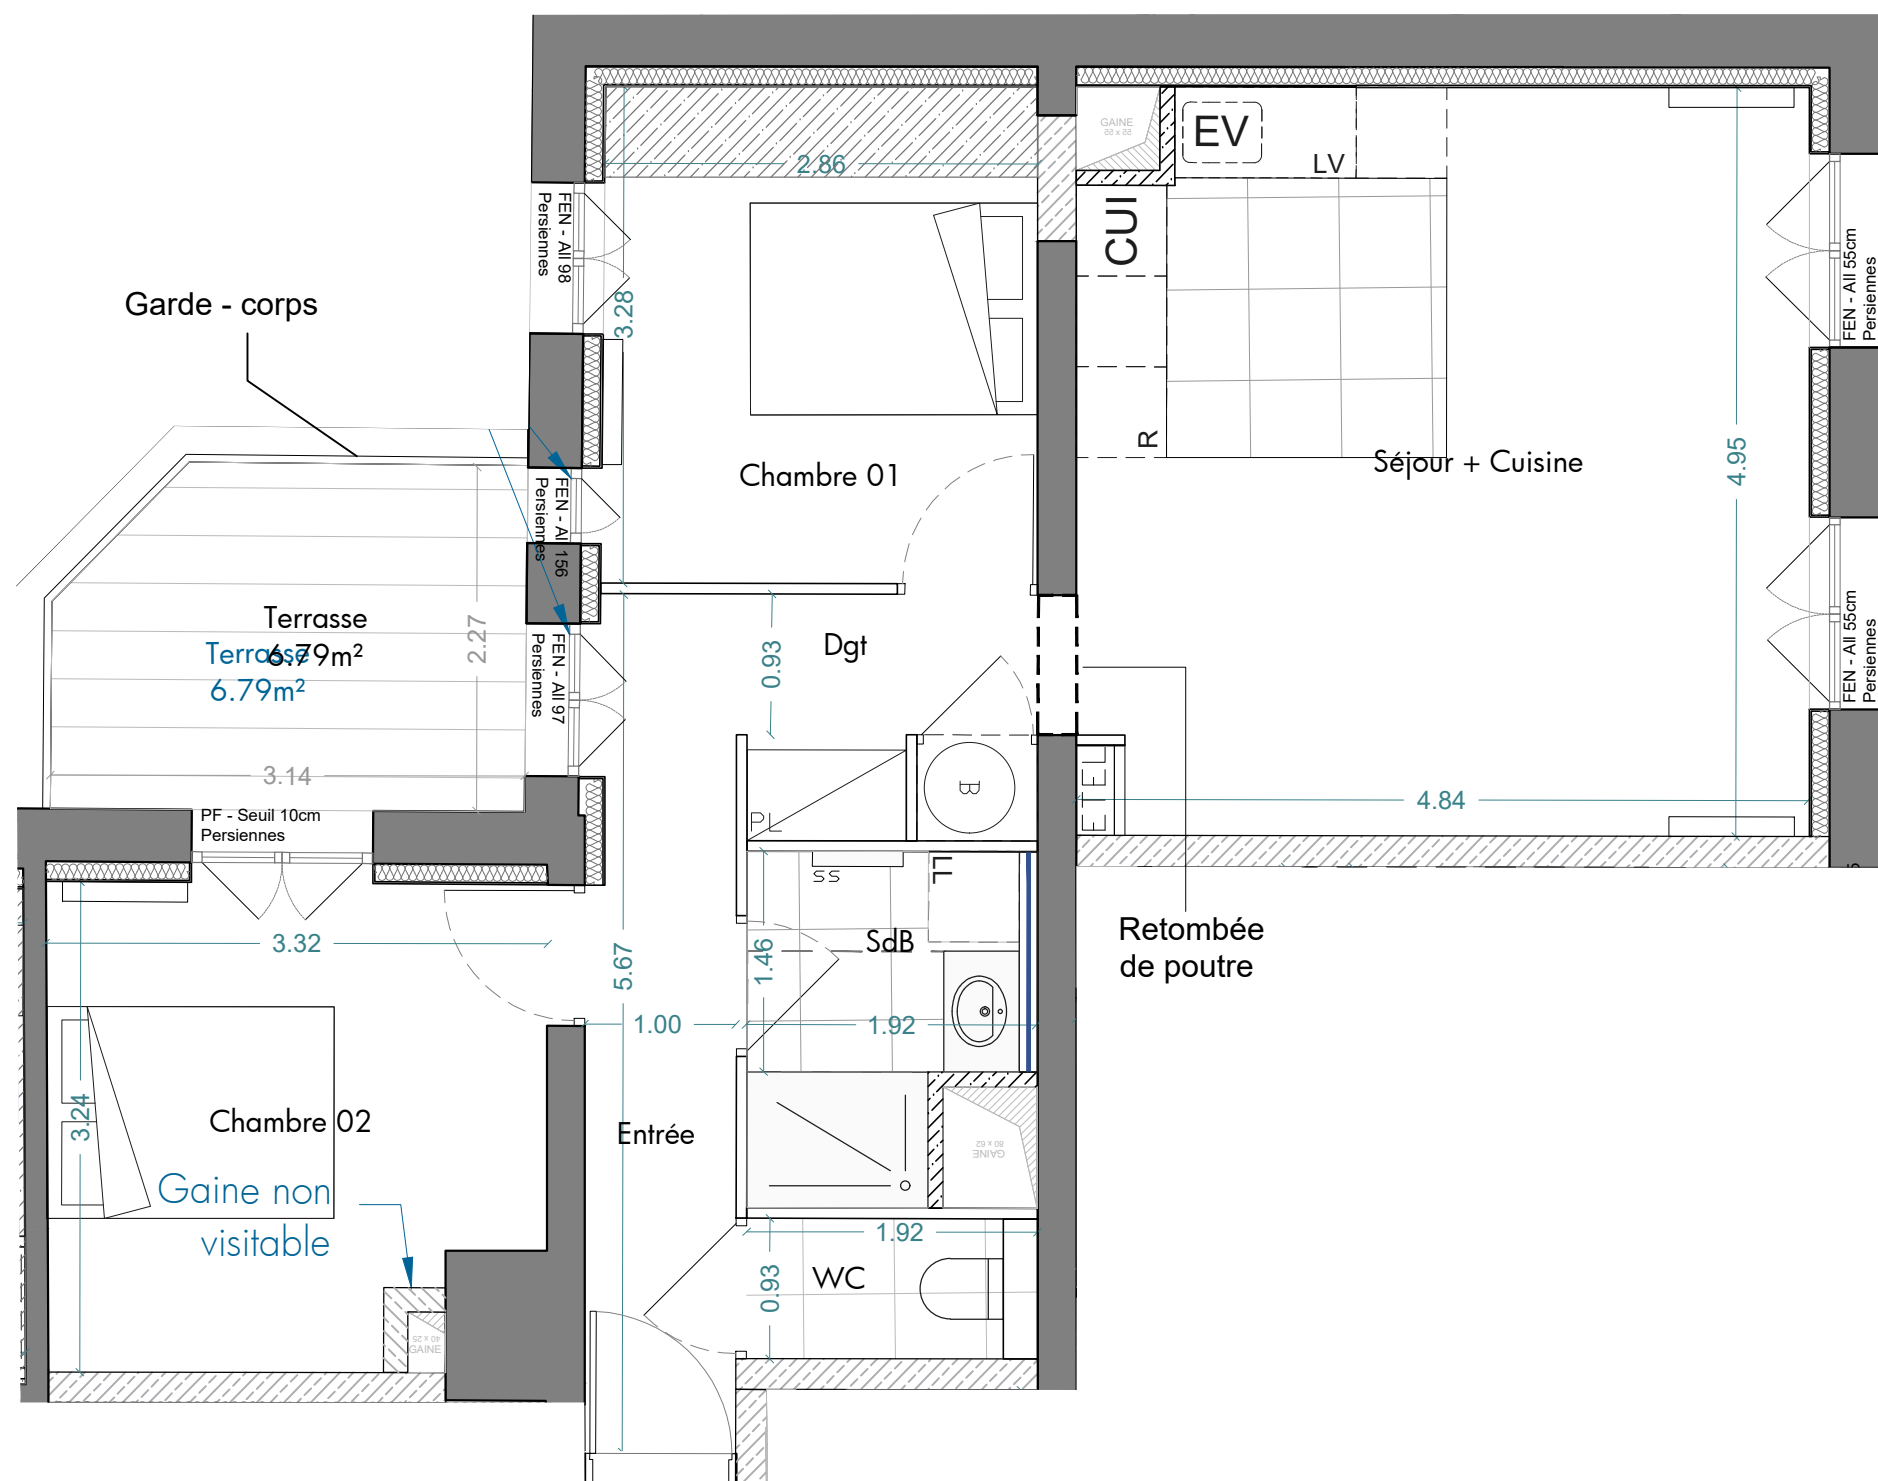

A12
T3

ECHELLE



NB : le présent document exprime la figure et les dispositions générales de l'appartement. Les surfaces indiquées sont approximatives. Des variations peuvent intervenir en fonction des contraintes techniques et/ou réglementaires de la réalisation, tant en ce qui concerne les dimensions libres que l'équipement. Les retombées de poutres, faux-plafonds, soffites, canalisations, ne sont pas tous figurés et peuvent être modifiés pour des raisons techniques. Les éléments de mobiliers de cuisine et les implantations des équipements électroniques sont présentés à titre indicatif et ne sont pas contractuels. Les éventuelles plantations dans les jardins privés ou espaces communs ne sont pas contractuelles.

SYMBÔLE	DESIGNATION	☼	Prise électrique	LL	Lave-linge	GC	Garde-corps	B	Ballon ECS	CUI	Plaque cuisson	☰	Radiateur
	Espace libre diamètre 1.5 m		Evacuation		Point d'eau	PL	Placard	ALL	Allège vitrée	SS	Sèche-serviettes	EV	Evier
	Aire de manœuvre		Moteur VMC	R	Réfrigérateur	F	Fenêtre	ETEL	Tableau électrique	BSO	Brise soleil orientable	AE	Appique élec.
	Soffites et faux plafonds		Caillebotis	LV	Lave-vaisselle	PF	Porte-fenêtre	EP	Eau pluviale	PV	Pare-vue		Poutre