



Les allées Marie-Louise
Construction de 34 logements
92 330 Sceaux




BÂTIMENT A - VILLA

N°	Type	Niveau
A13	T2	R+1

Entrée	2.42m ²
Séjour	19.36m ²
Cuisine	11.16m ²
Chambre	9.11m ²
Salle de bain	3.73m ²
WC	1.02m ²
SURFACE HABITABLE	46.80m²
Surface hors loi Carrez	
SURFACE UTILE	
Terrasse	3.86m ²
SURFACES EXTERIEURES	
3.86m ²	

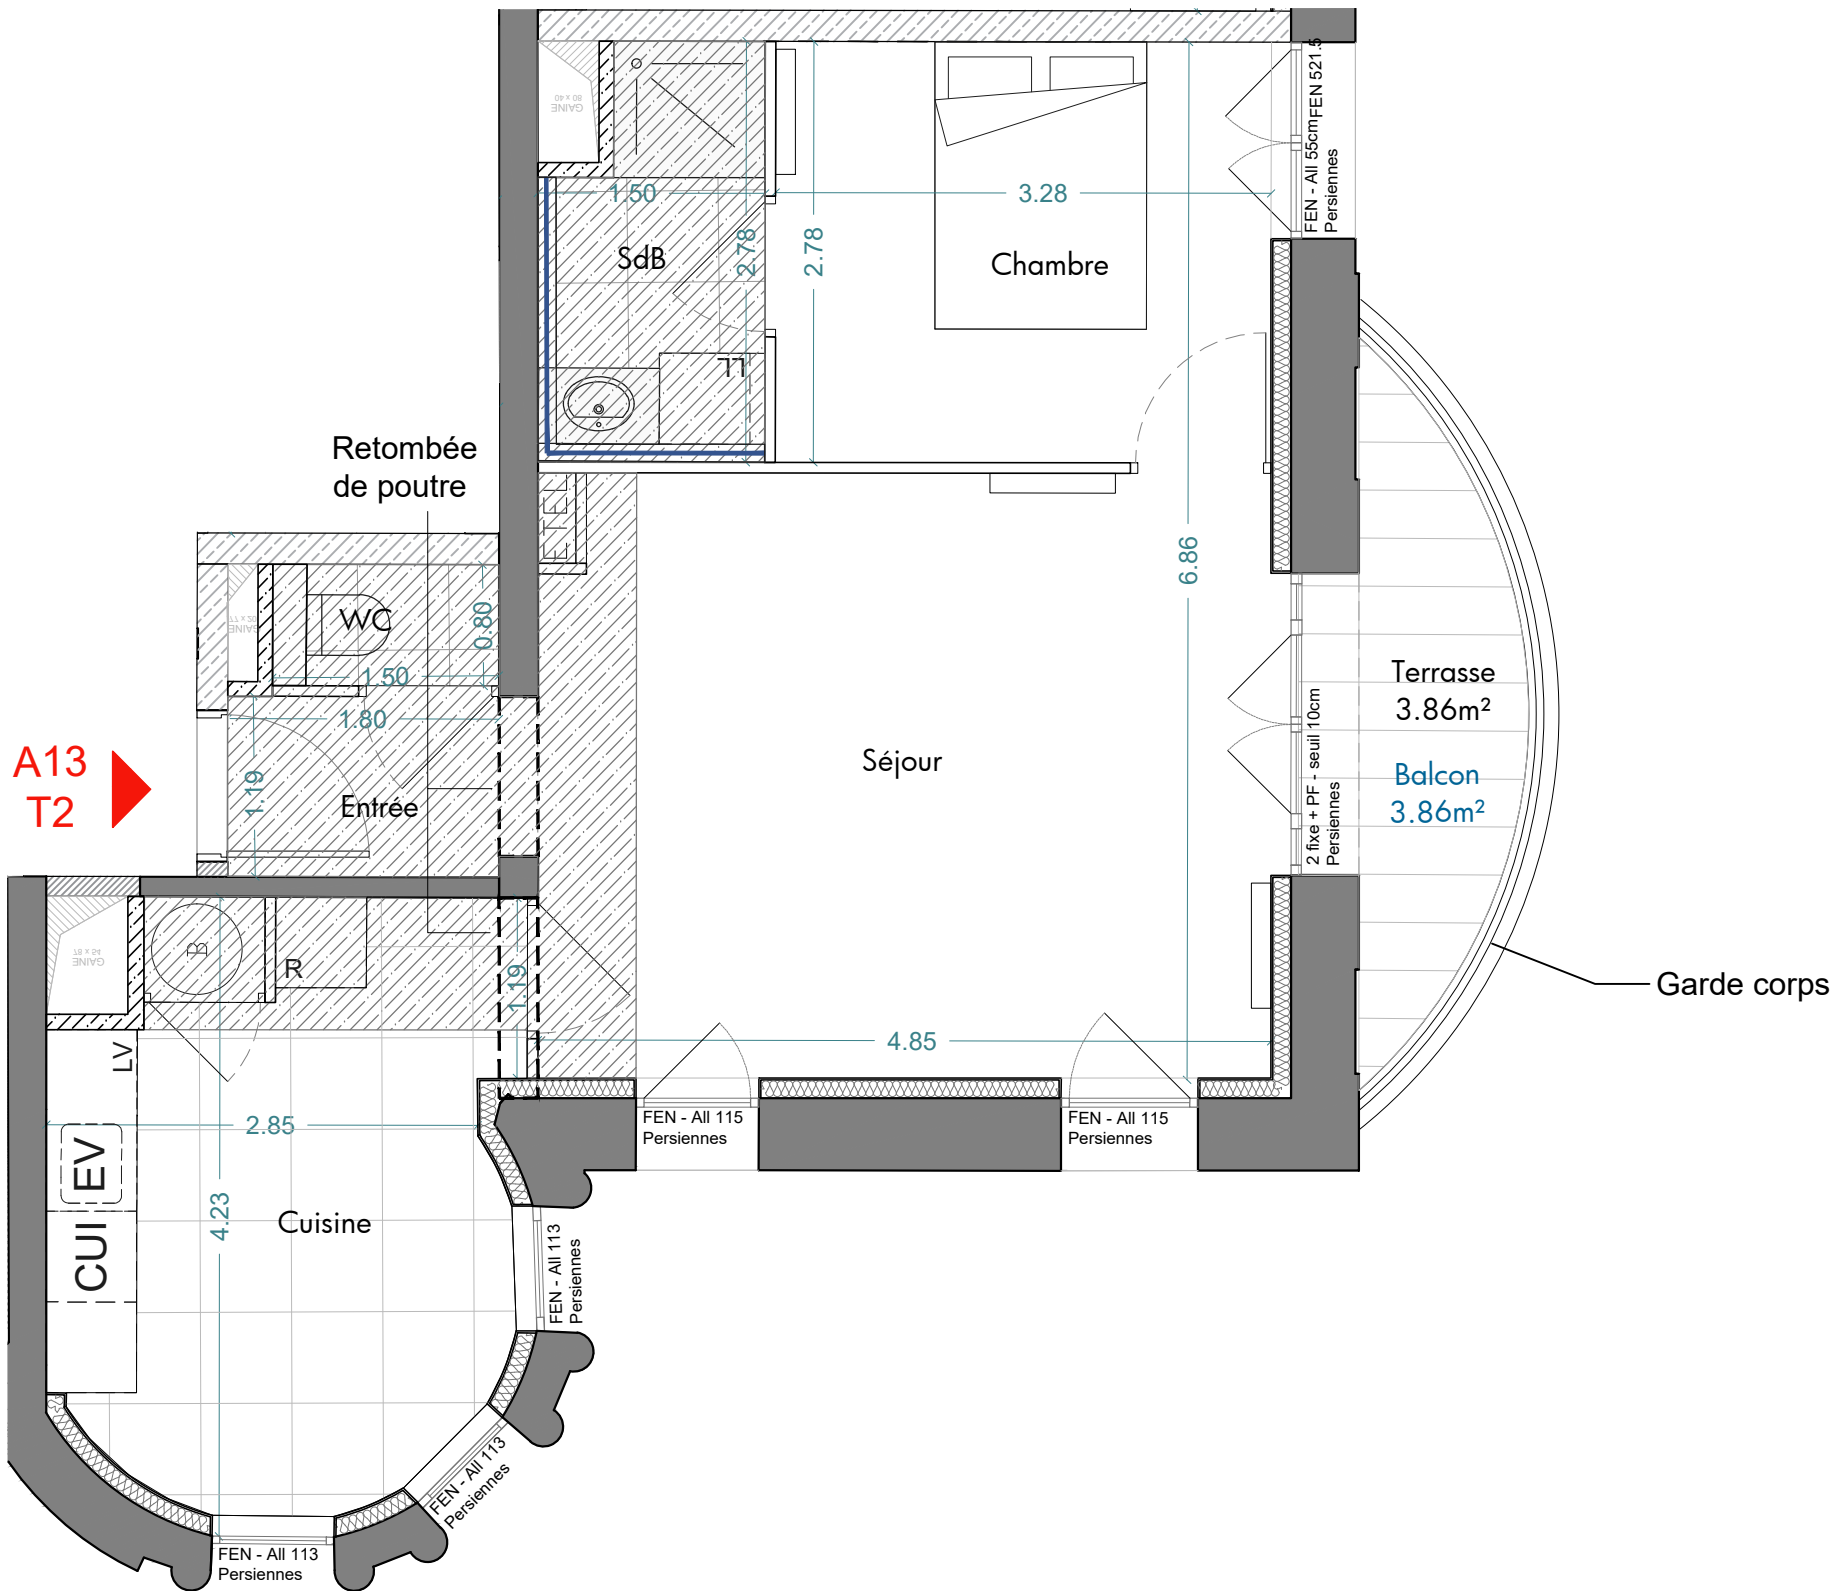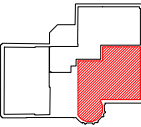

ECHELLE

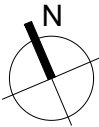

NB : le présent document exprime la figure et les dispositions générales de l'appartement. Les surfaces indiquées sont approximatives. Des variations peuvent intervenir en fonction des contraintes techniques et/ou réglementaires de la réalisation, tant en ce qui concerne les dimensions libres que l'équipement. Les retombées de poutres, faux-plafonds, soffites, canalisations, ne sont pas tous figurés et peuvent être modifiés pour des raisons techniques. Les éléments de mobiliers de cuisine et les implantations des équipements électriques sont présentés à titre indicatif et ne sont pas contractuels. Les éventuelles plantations dans les jardins privatifs ou espaces communs ne sont pas contractuelles.

SYMBOLE	DESIGNATION	SYMBOLE	DESIGNATION	SYMBOLE	DESIGNATION	SYMBOLE	DESIGNATION	SYMBOLE	DESIGNATION	SYMBOLE	DESIGNATION	SYMBOLE	DESIGNATION
○	Espace libre diamètre 1.5 m	—	Evacuation	⊕	Prise électrique	LL	Lave-linge	GC	Garde-corps	B	Ballon ECS	CUI	Plaque cuisson
□	Aire de manœuvre	○	Moteur VMC	⊞	Point d'eau	PL	Placard	ALL	Allège vitrée	SS	Sèche-serviettes	EV	Evier
▨	Soffites et faux plafonds	⊞	Réfrigérateur	F	Fenêtre	ETEL	Tableau électrique	BSO	Brise soleil orientable	AE	Applique élec.		
		⊞	Lave-vaisselle	PF	Porte-fenêtre	EP	Eau pluviale	PV	Pare-vue	⊞	Poutre		

Date	Indice
04/02/2026	G