


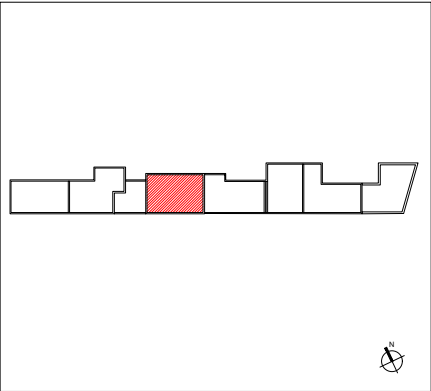

BATIMENT B

N°	Type	Niveau
B03-PMR	T1	RDC

Séjour + Cuisine Salle d'eau	25.10m² 6.29m²
SURFACE HABITABLE	31.39m²
Terrasse Jardin	9.16m² 16.39m²
SURFACES EXTERIEURES	25.55m²




Date	Indice
04/02/2026	G


Clôture de séparation entre
le jardin B03 et
le cheminement commun
Maille metal rigide
Hauteur - 1.20m

Clôture de séparation entre
le jardin B03 et le jardin B04
Maille metal rigide
Hauteur - 1.20m

Clôture de séparation entre
le jardin B03 et
le cheminement commun
Maille metal rigide
Hauteur - 1.20m

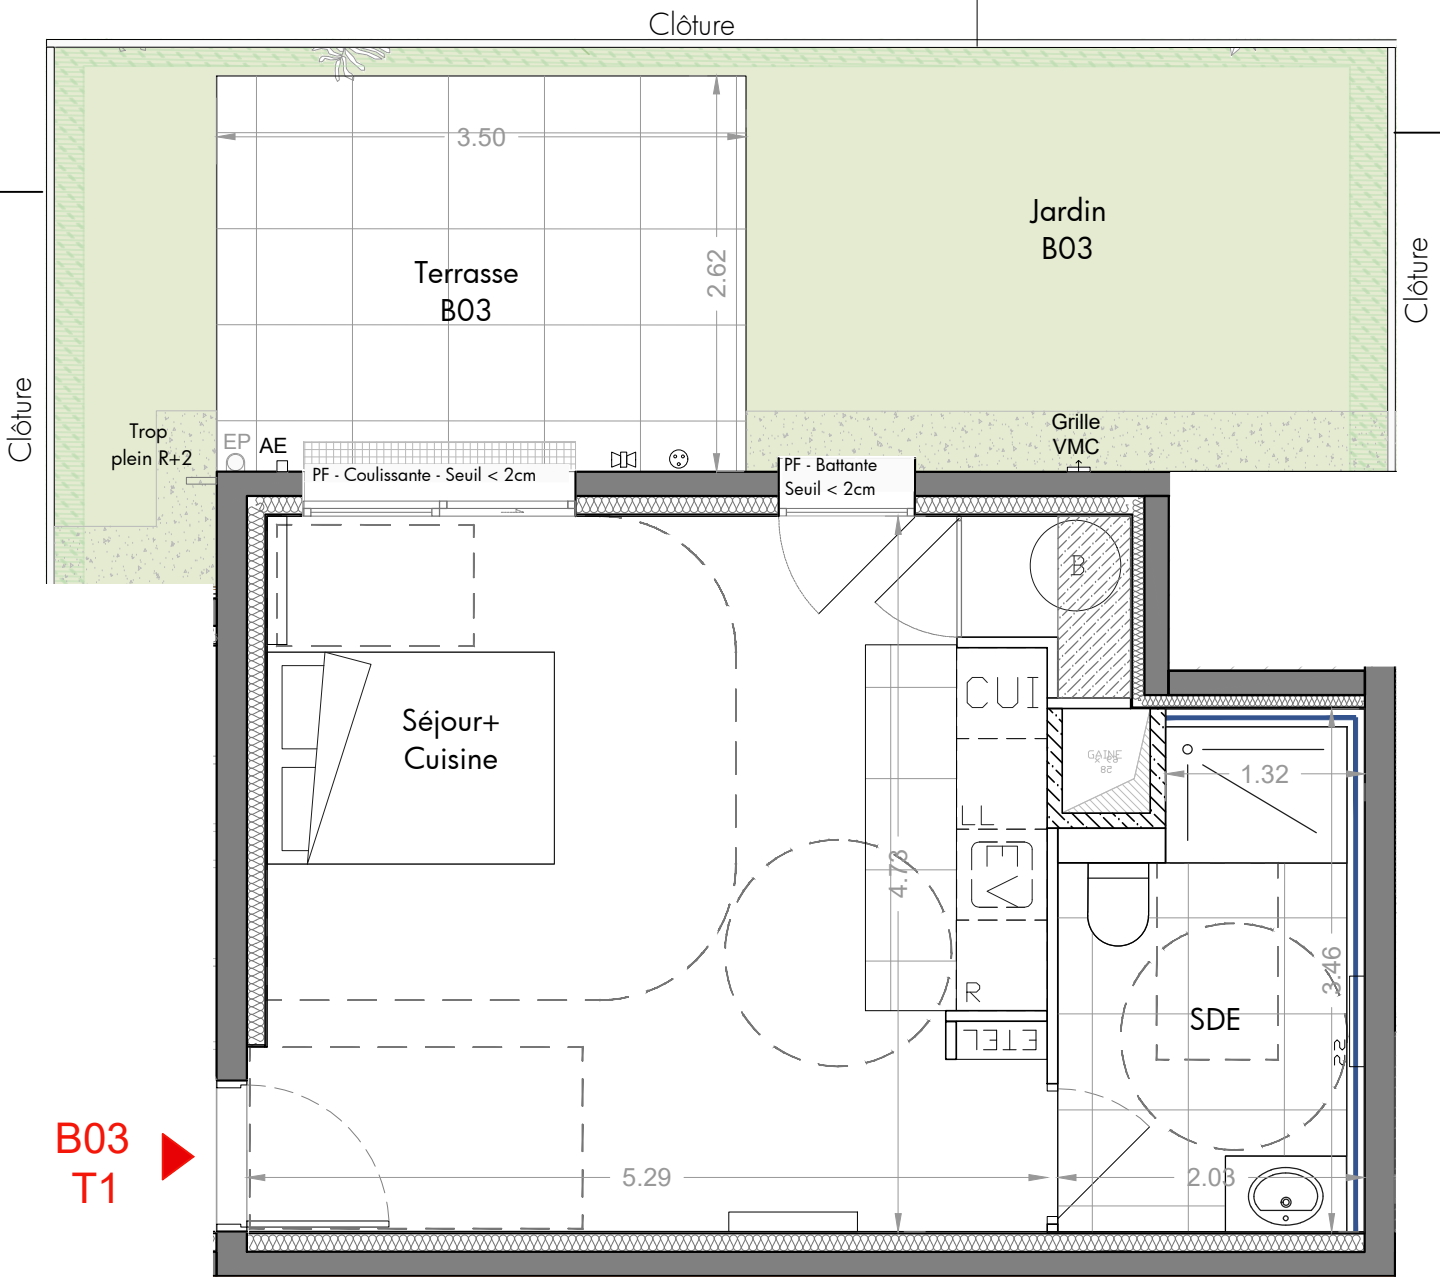

ECHELLE

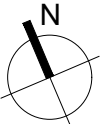

NB : le présent document exprime la figure et les dispositions générales de l'appartement. Les surfaces indiquées sont approximatives. Des variations peuvent intervenir en fonction des contraintes techniques et/ou réglementaires de la réalisation, tant en ce qui concerne les dimensions libres que l'équipement. Les retombées de poutres, faux-plafonds, soffites, canalisations, ne sont pas tous figurés et peuvent être modifiés pour des raisons techniques. Les éléments de mobiliers de cuisine et les implantations des équipements électriques sont présentés à titre indicatif et ne sont pas contractuels. Les éventuelles plantations dans les jardins privatifs ou espaces communs ne sont pas contractuelles.

SYMBOLE	DESIGNATION	SYMBOLE	DESIGNATION	SYMBOLE	DESIGNATION	SYMBOLE	DESIGNATION	SYMBOLE	DESIGNATION	SYMBOLE	DESIGNATION	SYMBOLE	DESIGNATION
○	Espace libre diamètre 1.5 m	⬮	Evacuation	⦿	Prise électrique	LL	Lave-linge	GC	Garde-corps	B	Ballon ECS	CUI	Plaque cuisson
⬮	Aire de manoeuvre	○	Moteur VMC	⦿	Point d'eau	PL	Placard	ALL	Allège vitrée	SS	Sèche-serviettes	EV	Evier
⬮	Soffites et faux plafonds	⦿	Réfrigérateur	R	Refrigerateur	F	Fenêtre	ETEL	Tableau électrique	BSO	Brise soleil orientable	AE	Applique élec.
		⬮	Lave-vaisselle	LV	Lave-vaisselle	PF	Porte-fenêtre	EP	Eau pluviale	PV	Pare-vue	⬮	Poutre