





BATIMENT B

<i>N°</i>	<i>Type</i>	<i>Niveau</i>
B04-PMR	T1	RDC


Séjour + Cuisine	25.35m ²
Salle d'eau	5.56m ²
SURFACE HABITABLE	30.91m²
Terrasse	5.04m ²
Jardin	16.15m ²
Cheminement	4.37m ²
SURFACES EXTERIEURES	25.56m²

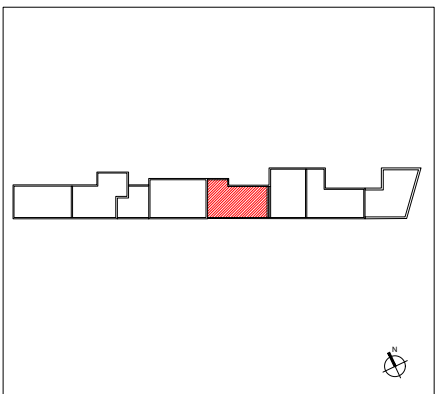

<i>Date</i>	<i>Indice</i>
04/02/2026	G

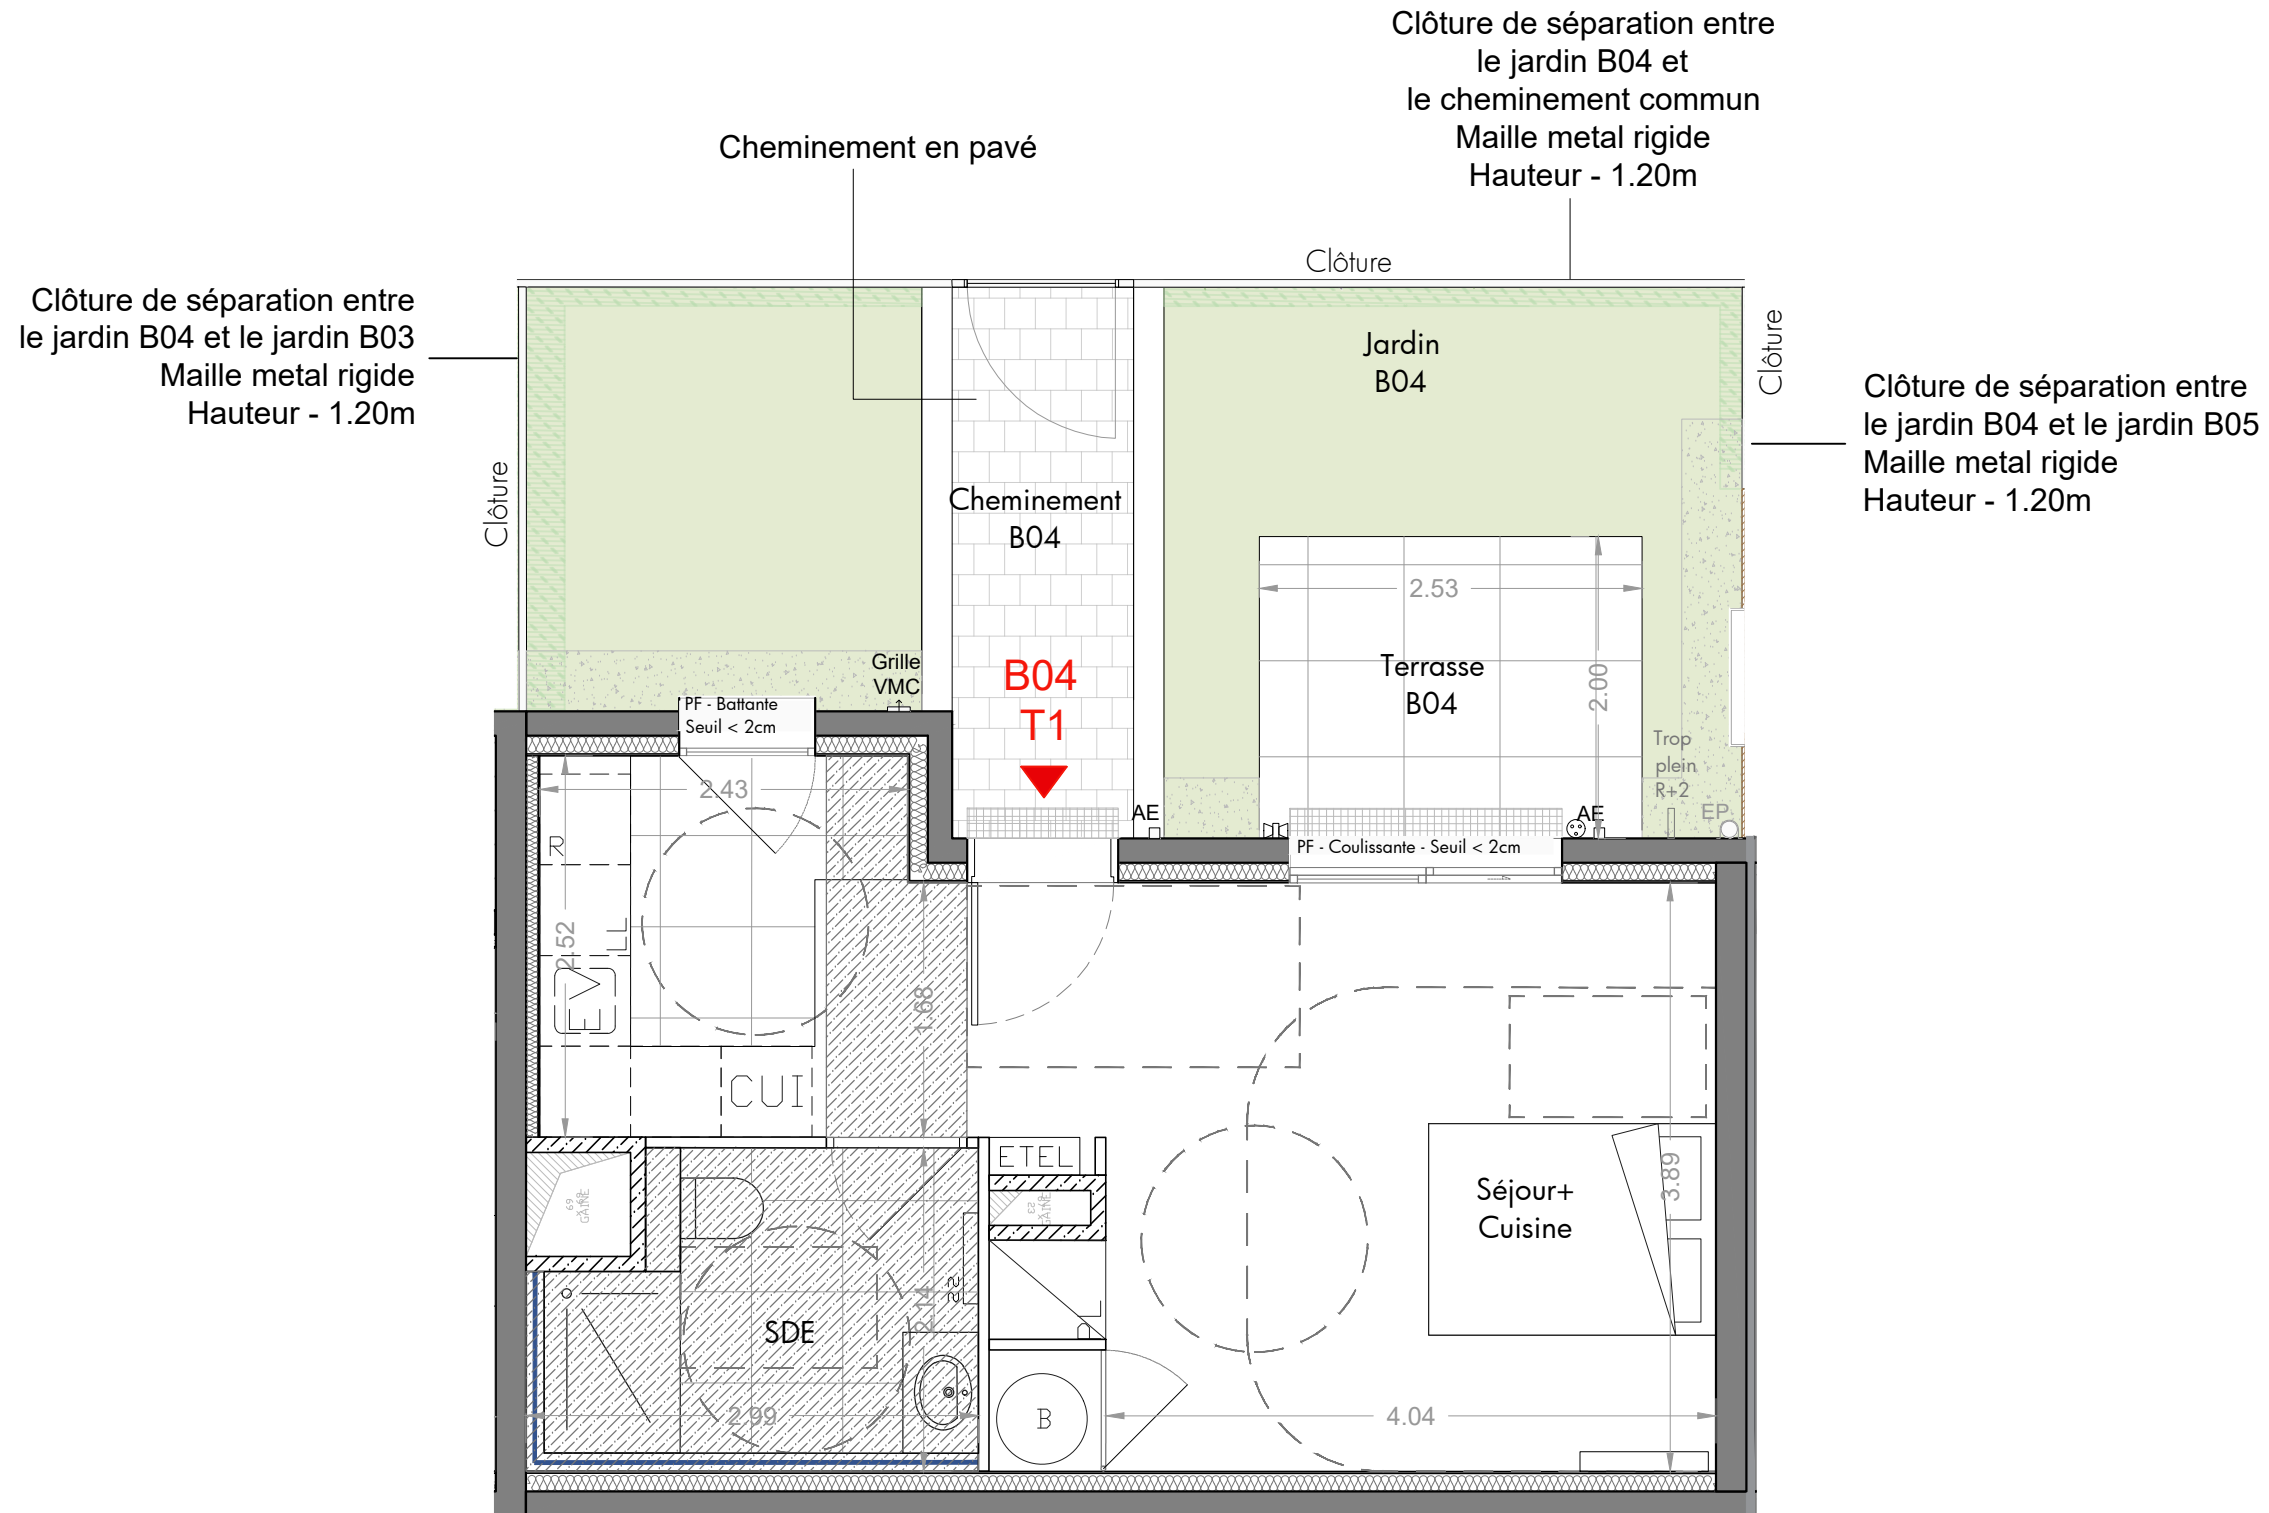

ECHELLE

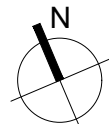

NB : le présent document exprime la figure et les dispositions générales de l'appartement. Les surfaces indiquées sont approximatives. Des variations peuvent intervenir en fonction des contraintes techniques et/ou réglementaires de la réalisation, tant en ce qui concerne les dimensions libres que l'équipement. Les retombées de poutres, faux-plafonds, soffites, canalisations, ne sont pas tous figurés et peuvent être modifiés pour des raisons techniques. Les éléments de mobiliers de cuisine et les implantations des équipements électriques sont présentés à titre indicatif et ne sont pas contractuels. Les éventuelles plantations dans les jardins privés ou espaces communs ne sont pas contractuelles.

SYMBÔLE	DESIGNATION			 Prise électrique	LL Lave-linge	GC Garde-corps	B Ballon ECS	CUI Plaque cuisson	 Radiateur
	Espace libre diamètre 1.5 m		Evacuation	 Point d'eau	PL Placard	ALL Allège vitrée	SS Sèche-serviettes	EV Evier	 Bande gravillonnée
	Aire de manœuvre		Moteur VMC	R Réfrigérateur	F Fenêtre	ETEL Tableau électrique	BSO Brise soleil orientable	AE Applique élec.	 Caillebotis
	Soffites et faux plafonds		Caillebotis	LV Lave-vaisselle	PF Porte-fenêtre	EP Eau pluviale	PV Pare-vue	 Poutre	