


Les Allées Marie-Louise
Construction de 34 logements
92 330 Sceaux




BATIMENT B

<i>N°</i>	<i>Type</i>	<i>Niveau</i>
B11	T2	R+1

Séjour + Cuisine	26.04m ²
Salle de d'eau	4.40m ²
Chambre	13.76m ²
Dégagement	2.48m ²
SURFACE HABITABLE	46.68m²
Terrasse	6.57m ²
SURFACES EXTERIEURES	6.57m²

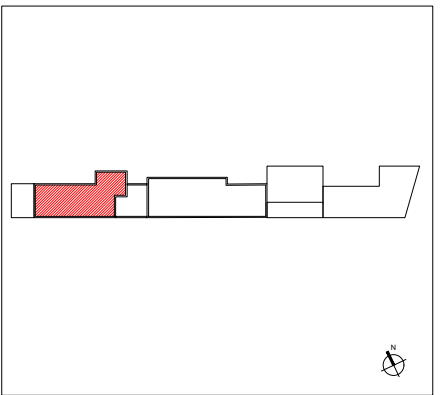


<i>Date</i>	<i>Indice</i>
07/06/2024	E

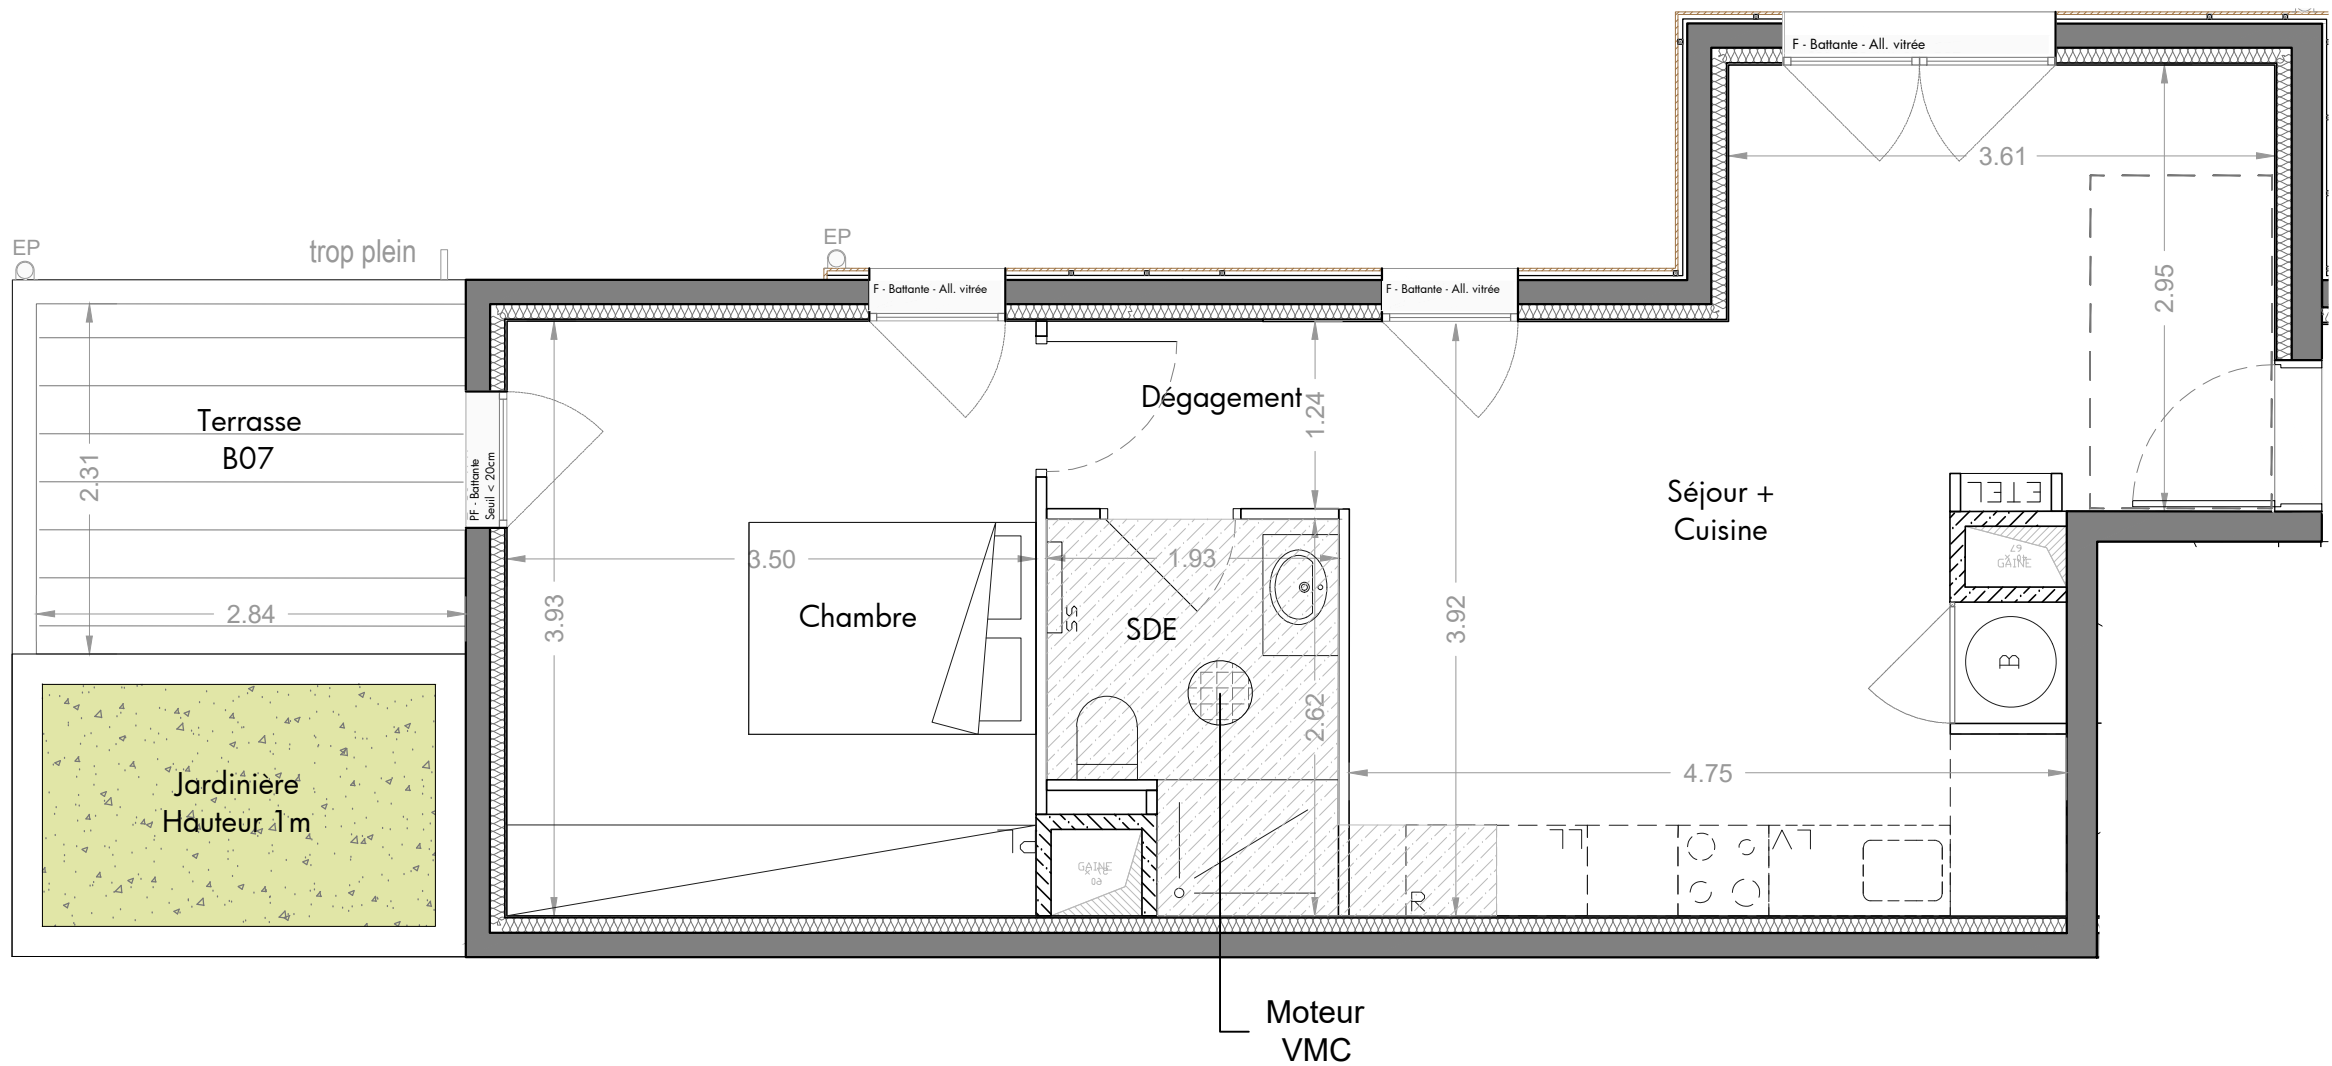

◀ B11
T2

PROVISOIRE

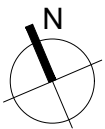

ECHELLE



Page

1/1

NB : le présent document exprime la figure et les dispositions générales de l'appartement. Les surfaces indiquées sont approximatives. Des variations peuvent intervenir en fonction des contraintes techniques et/ou réglementaires de la réalisation, tant en ce qui concerne les dimensions libres que l'équipement. Les retombées de poutres, faux-plafonds, soffites, canalisations, ne sont pas tous figurés et peuvent être modifiés pour des raisons techniques. Les éléments de mobiliers de cuisine et les implantations des équipements électriques sont présentés à titre indicatif et ne sont pas contractuels. Les éventuelles plantations dans les jardins privatifs ou espaces communs ne sont pas contractuelles.

SYMBOLE	DESIGNATION	☺	Prise électrique	LL	Lave-linge	GC	Garde-corps	B	Ballon ECS	CH	Chaudière
	Espace libre diamètre 1.5 m		Evacuation		Point d'eau	PL	Placard	ALL	Allège vitrée	SS	Sèche-serviettes
	Aire de manoeuvre		Moteur VMC	R	Réfrigérateur	F	Fenêtre	ETEL	Tableau électrique	BSO	Brise soleil orientable
	Soffites et faux plafonds			LV	Lave-vaisselle	PF	Porte-fenêtre	EP	Eau pluviale	PV	Pare-vue
										⊕	Applique élec.