


Les Allées Marie-Louise
Construction de 34 logements
92 330 Sceaux




BATIMENT B

N°	Type	Niveau
B12	T3	R+1

Entrée	3.42m²
Séjour + Cuisine	21.26m²
Salle de bain	3.16m²
Chambre 1	12.94m²
Chambre 2	10.12m²
WC	1.92m²
Dégagement	7.26m²
Dressing	2.24m²
SURFACE HABITABLE	62.32m²
Terrasse	34.09m²
Jardinière	13.16m²
SURFACES EXTERIEURES	47.25m²

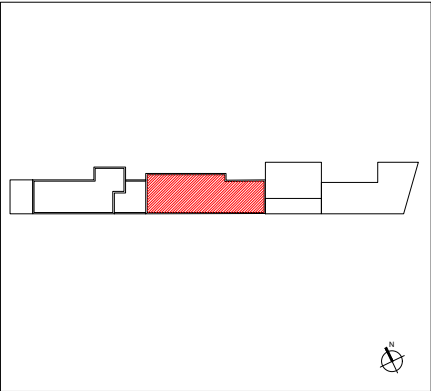

Date	Indice
04/02/2026	G

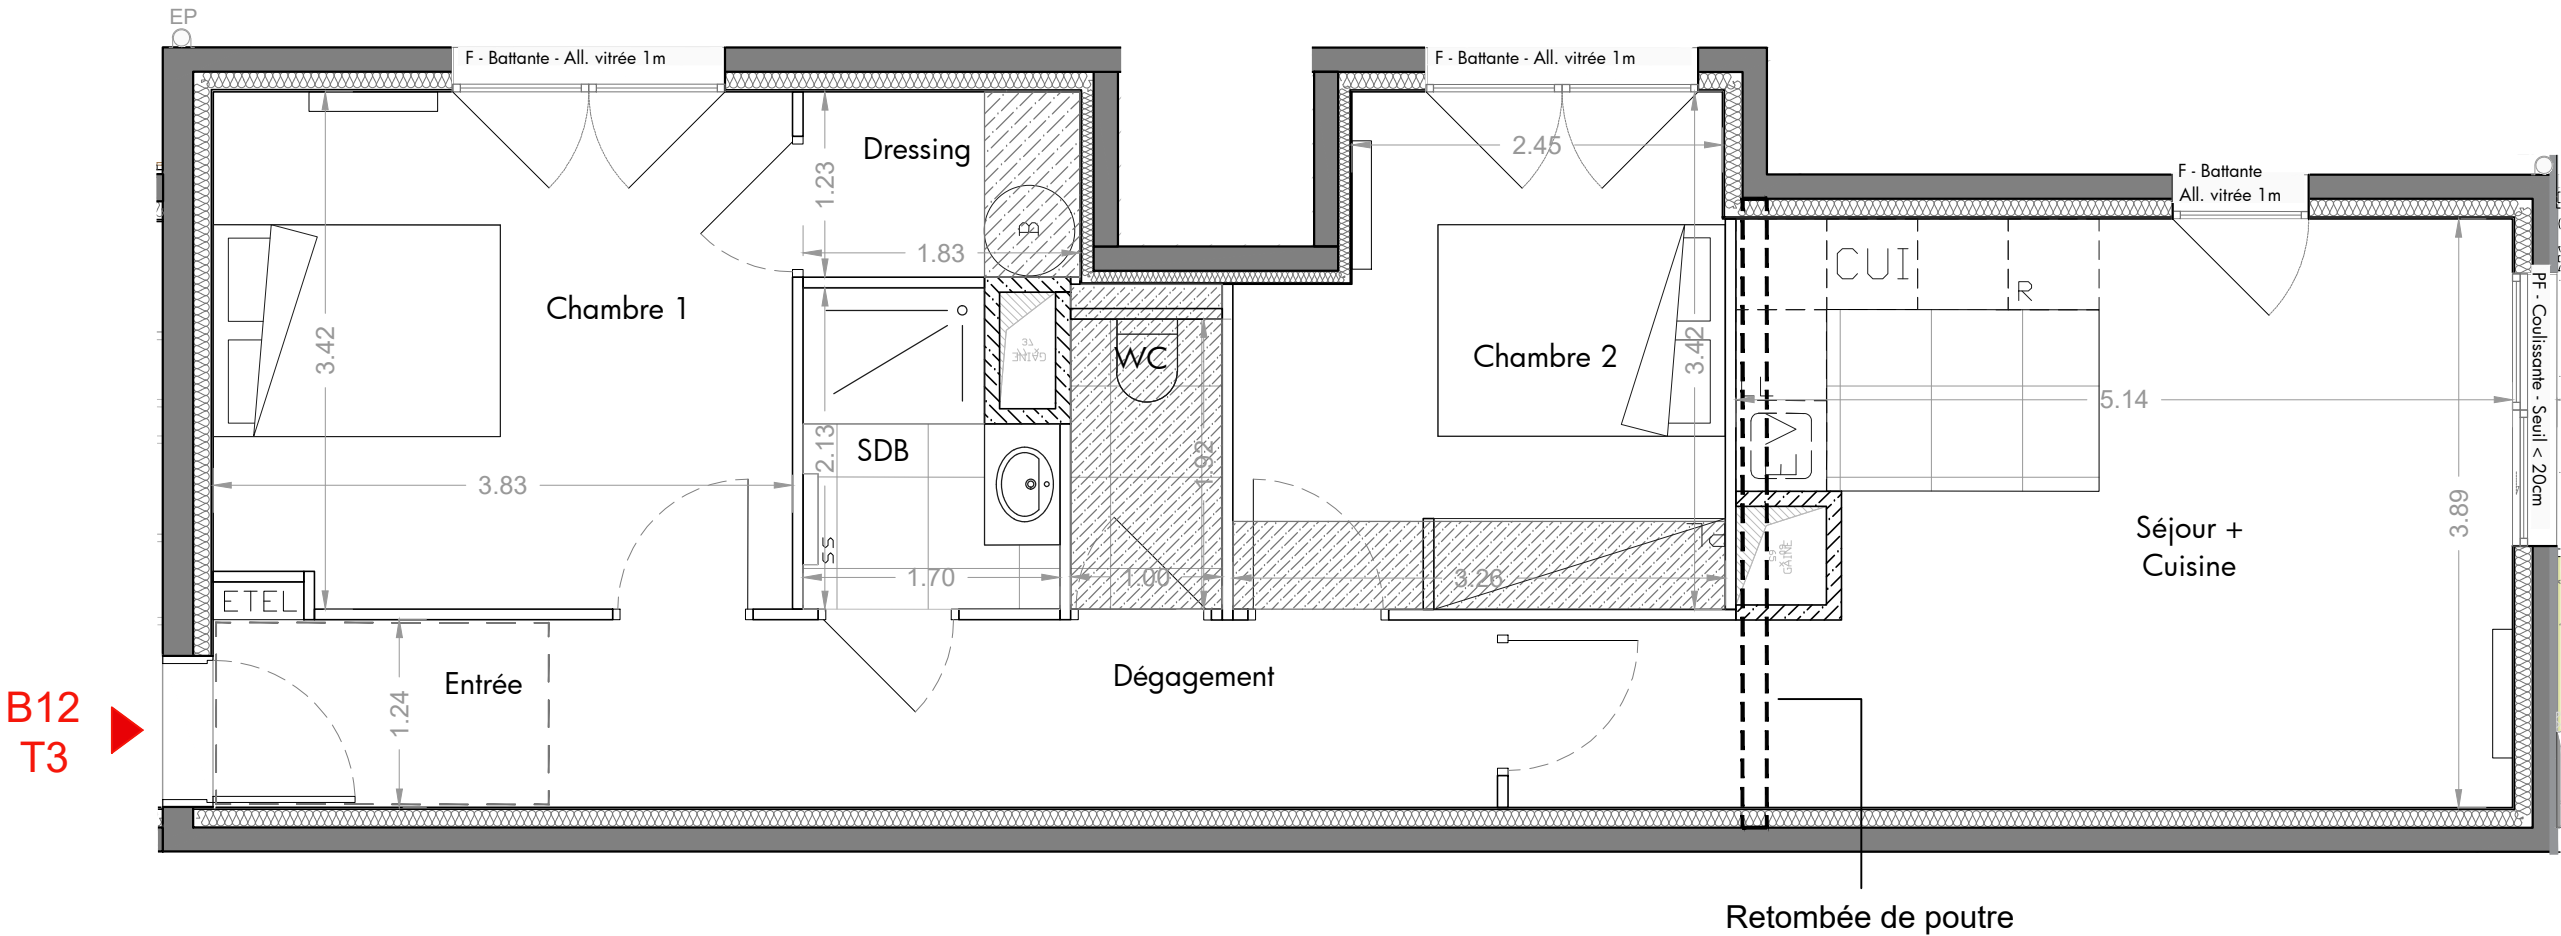

ECHELLE



NB : le présent document exprime la figure et les dispositions générales de l'appartement. Les surfaces indiquées sont approximatives. Des variations peuvent intervenir en fonction des contraintes techniques et/ou réglementaires de la réalisation, tant en ce qui concerne les dimensions libres que l'équipement. Les retombées de poutres, faux-plafonds, soffites, canalisations, ne sont pas tous figurés et peuvent être modifiés pour des raisons techniques. Les éléments de mobiliers de cuisine et les implantations des équipements électriques sont présentés à titre indicatif et ne sont pas contractuels. Les éventuelles plantations dans les jardins privatifs ou espaces communs ne sont pas contractuelles.

SYMBOLE	DESIGNATION	SYMBOLE	DESIGNATION	SYMBOLE	DESIGNATION	SYMBOLE	DESIGNATION	SYMBOLE	DESIGNATION	SYMBOLE	DESIGNATION	SYMBOLE	DESIGNATION	SYMBOLE	DESIGNATION
○	Espace libre diamètre 1.5 m	▬	Evacuation	☺	Prise électrique	LL	Lave-linge	GC	Garde-corps	B	Ballon ECS	CUI	Plaque cuisson	▬	Radiateur
⋮	Aire de manoeuvre	○	Moteur VMC	⌚	Point d'eau	PL	Placard	ALL	Allège vitrée	SS	Sèche-serviettes	EV	Evier	▬	Bande gravillonnée
▨	Soffites et faux plafonds	▨	Caillebotis	R	Réfrigérateur	F	Fenêtre	ETEL	Tableau électrique	BSO	Brise soleil orientable	AE	Applique élec.	▨	Caillebotis
				LV	Lave-vaisselle	PF	Porte-fenêtre	EP	Eau pluviale	PV	Pare-vue	▬	Poutre		