


ECHELLE

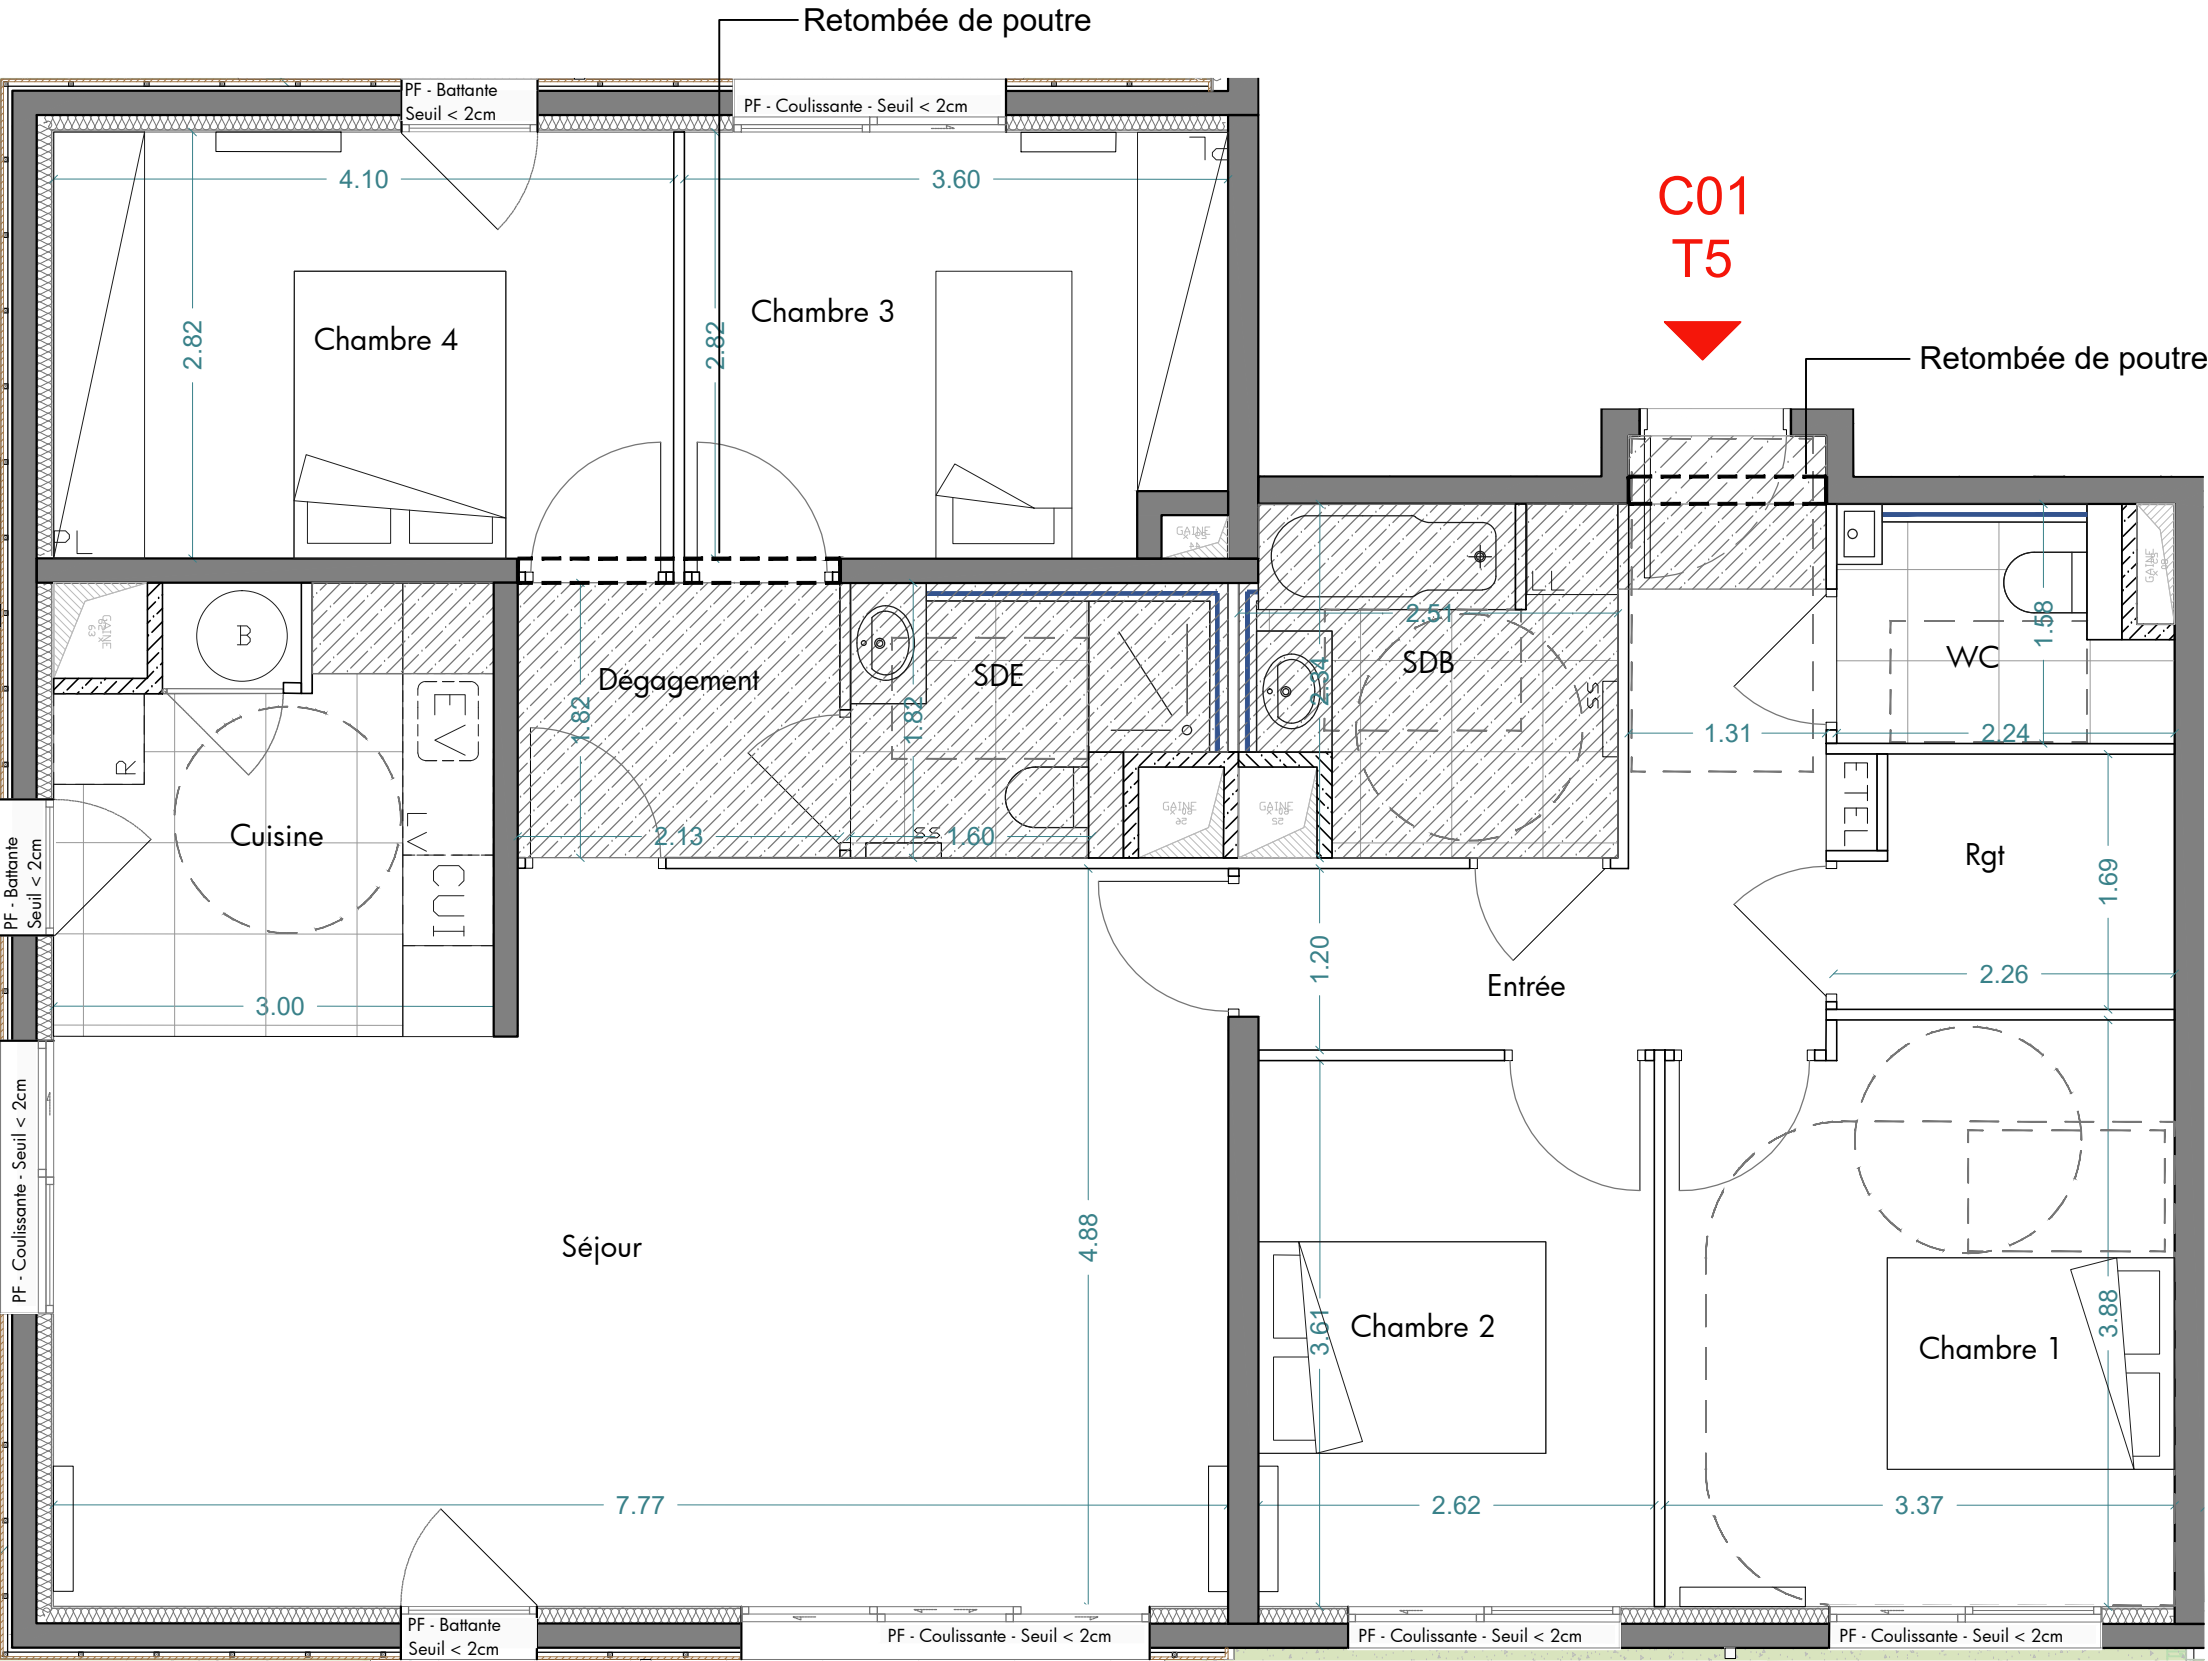

Telamon

36 rue Beaujon
75 008 Paris
01 42 56 26 46


Les Allées Marie-Louise
Construction de 34 logements
92 330 Sceaux



BATIMENT C

N°	Type	Niveau
C01-PMR	T5	RDC

Entrée	8.58m²
Dégagement	3.87m²
Séjour	34.51m²
Cuisine	8.13m²
Chambre 1	12.77m²
Chambre 2	9.46m²
Chambre 3	9.97m²
Chambre 4	11.65m²
Salle de bains	5.38m²
Salle d'eau	3.89m²
WC	3.02m²
Rangement	3.53m²
SURFACE HABITABLE	114.76m²
Jardin	289.65m²
Terrasse 1	6.90m²
Terrasse 2	12.70m²
SURFACES EXTERIEURES	309.25m²

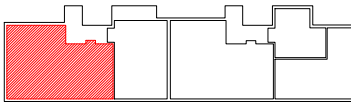

NB : le présent document exprime la figure et les dispositions générales de l'appartement. Les surfaces indiquées sont approximatives. Des variations peuvent intervenir en fonction des contraintes techniques et/ou réglementaires de la réalisation, tant en ce qui concerne les dimensions libres que l'équipement. Les retombées de poutres, faux-plafonds, soffites, canalisations, ne sont pas tous figurés et peuvent être modifiés pour des raisons techniques. Les éléments de mobiliers de cuisine et les implantations des équipements électriques sont présentés à titre indicatif et ne sont pas contractuels. Les éventuelles plantations dans les jardins privatifs ou espaces communs ne sont pas contractuelles.

SYMBOLE	DESIGNATION	SYMBOLE	DESIGNATION	SYMBOLE	DESIGNATION	SYMBOLE	DESIGNATION	SYMBOLE	DESIGNATION	SYMBOLE	DESIGNATION	SYMBOLE	DESIGNATION
○	Espace libre diamètre 1.5 m	—	Evacuation	⊕	Prise électrique	LL	Lave-linge	GC	Garde-corps	B	Ballon ECS	CUI	Plaque cuisson
□	Aire de manoeuvre	○	Moteur VMC	PL	Point d'eau	PL	Placard	ALL	Allège vitrée	SS	Sèche-serviettes	EV	Evier
▨	Soffites et faux plafonds	⊖	Réfrigérateur	F	Fenêtre	ETEL	Tableau électrique	BSO	Brise soleil orientable	AE	Applique élec.	⊗	Caillebotis
		⊗	Lave-vaisselle	PF	Porte-fenêtre	EP	Eau pluviale	PV	Pare-vue	⊗	Poutre		

Date	Indice
04/02/2026	G