


ECHELLE

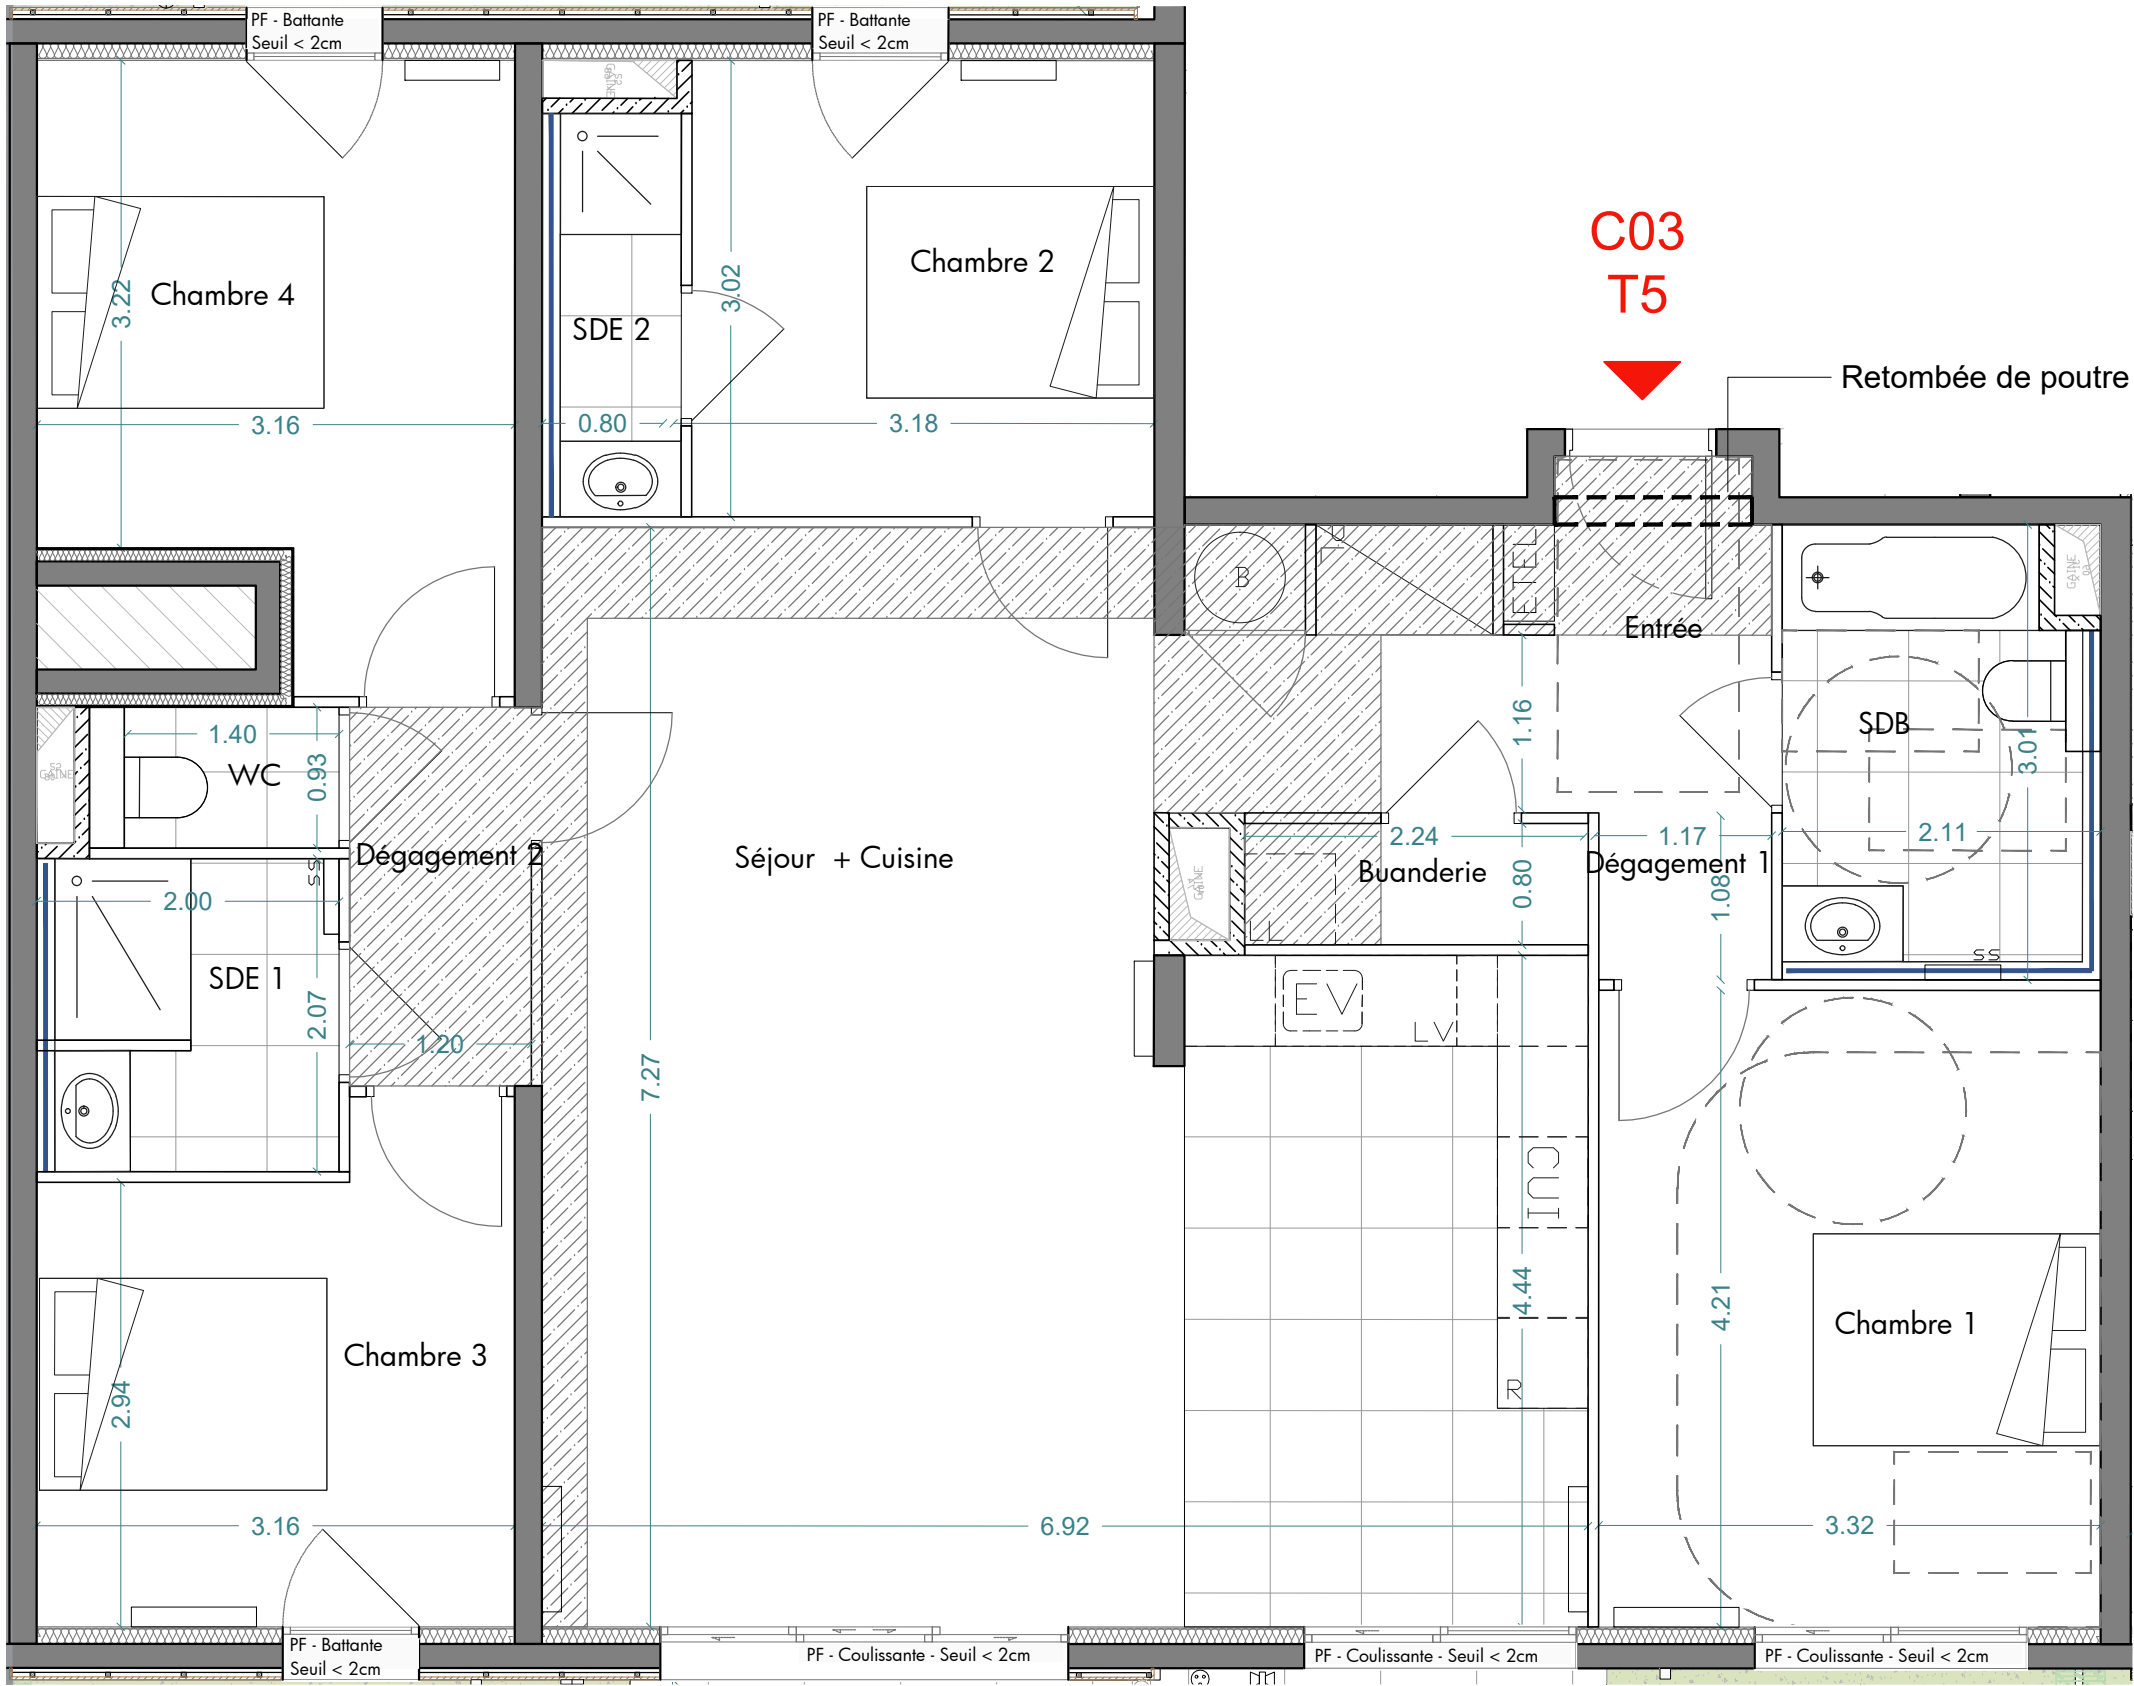

Telamon

36 rue Beaujon
75 008 Paris
01 42 56 26 46


Les Allées Marie-Louise
Construction de 34 logements
92 330 Sceaux



BATIMENT C

N°	Type	Niveau
C03-PMR	T5	RDC

Entrée	8.10m²
Séjour + Cuisine	42.03m²
Chambre 1	13.98m²
Chambre 2	9.22m²
Chambre 3	9.91m²
Chambre 4	11.63m²
Salle d'eau 1	4.08m²
Salle d'eau 2	2.45m²
Salle de bains	5.87m²
WC	1.32m²
Dégagement 1	1.26m²
Dégagement 2	3.01m²
Buanderie	1.82m²
SURFACE HABITABLE	114.68m²
Jardin 1	57.60m²
Jardin 2	10.92m²
Terrasse	15.84m²
SURFACES EXTERIEURES	84.36m²

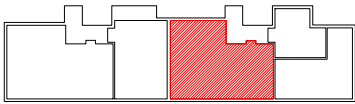

NB : le présent document exprime la figure et les dispositions générales de l'appartement. Les surfaces indiquées sont approximatives. Des variations peuvent intervenir en fonction des contraintes techniques et/ou réglementaires de la réalisation, tant en ce qui concerne les dimensions libres que l'équipement. Les retombées de poutres, faux-plafonds, soffites, canalisations, ne sont pas tous figurés et peuvent être modifiés pour des raisons techniques. Les éléments de mobiliers de cuisine et les implantations des équipements électriques sont présentés à titre indicatif et ne sont pas contractuels. Les éventuelles plantations dans les jardins privatifs ou espaces communs ne sont pas contractuelles.

SYMBOLE	DESIGNATION	Prise électrique	LL	Lave-linge	GC	Garde-corps	B	Ballon ECS	CUI	Plaque cuisson	Radiateur
○	Espace libre diamètre 1.5 m	⌘	Point d'eau	PL	Placard	ALL	Allège vitrée	SS	Sèche-serviettes	EV	Evier
□	Aire de manoeuvre	R	Réfrigérateur	F	Fenêtre	ETEL	Tableau électrique	BSO	Brise soleil orientable	AE	Applique élec.
▨	Soffites et faux plafonds	LV	Lave-vaisselle	PF	Porte-fenêtre	EP	Eau pluviale	PV	Pare-vue	▤	Poutre
⬮	Evacuation	⌘	Moteur VMC								
⌘	Caillebotis										

Date	Indice
04/02/2026	G