



ECHELLE

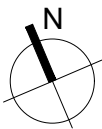

C04
T2

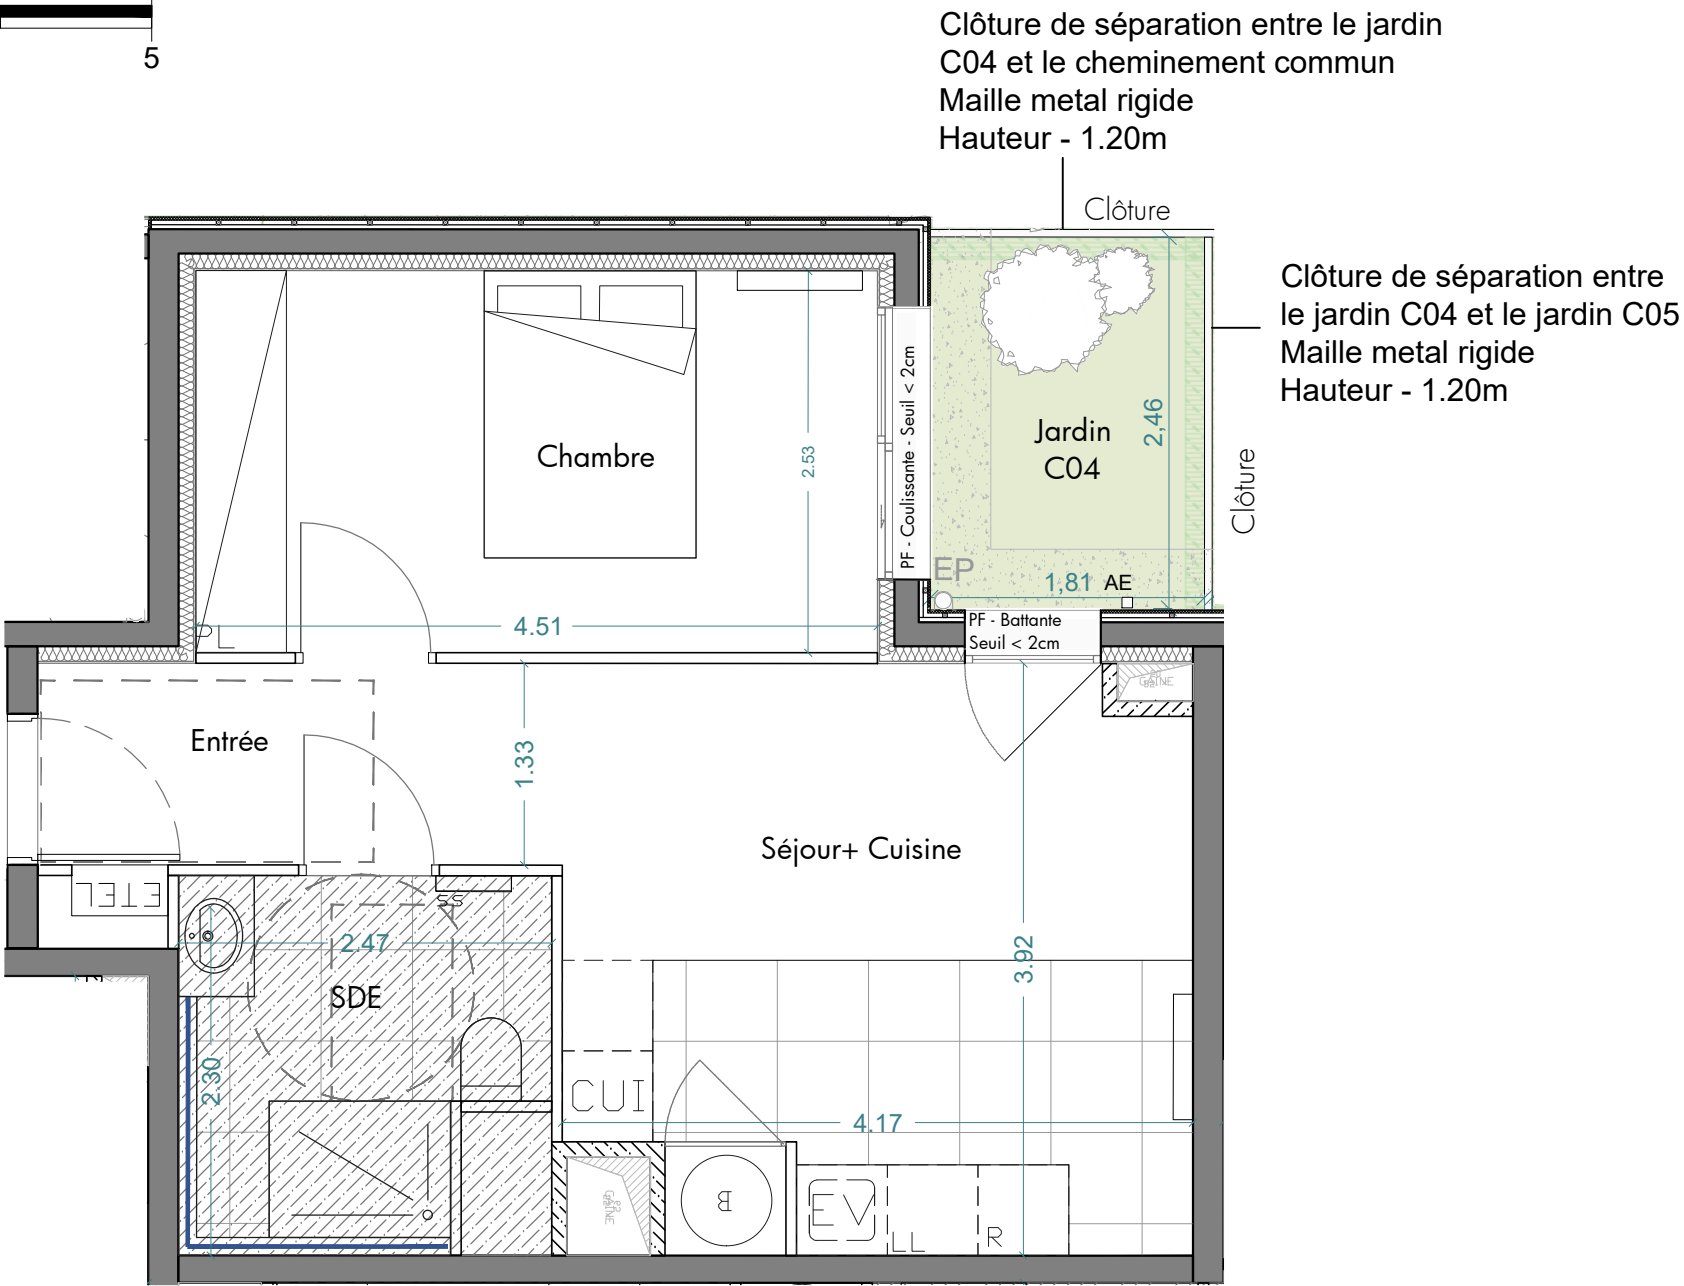

Telamon

36 rue Beaujon
75 008 Paris
01 42 56 26 46


Les Allées Marie-Louise
Construction de 34 logements
92 330 Sceaux



BATIMENT C

N°	Type	Niveau
C04-PMR EXT	T2	RDC

Entrée	4.02m²
Séjour + Cuisine	16.64m²
Salle d'eau	5.52m²
Chambre	11.39m²
SURFACE HABITABLE	37.57m²
Jardin	4.47m²
SURFACES EXTERIEURES	4.47m²

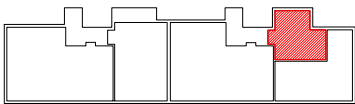

NB : le présent document exprime la figure et les dispositions générales de l'appartement. Les surfaces indiquées sont approximatives. Des variations peuvent intervenir en fonction des contraintes techniques et/ou réglementaires de la réalisation, tant en ce qui concerne les dimensions libres que l'équipement. Les retombées de poutres, faux-plafonds, soffites, canalisations, ne sont pas tous figurés et peuvent être modifiés pour des raisons techniques. Les éléments de mobiliers de cuisine et les implantations des équipements électriques sont présentés à titre indicatif et ne sont pas contractuels. Les éventuelles plantations dans les jardins privatifs ou espaces communs ne sont pas contractuelles.

SYMBOLE	DESIGNATION	⊙	Prise électrique	LL	Lave-linge	GC	Garde-corps	B	Ballon ECS	CUI	Plaque cuisson	—	Radiateur
○	Espace libre diamètre 1.5 m	—	Evacuation	⌘	Point d'eau	PL	Placard	ALL	Allège vitrée	SS	Sèche-serviettes	EV	Evier
□	Aire de manoeuvre	○	Moteur VMC	R	Réfrigérateur	F	Fenêtre	ETEL	Tableau électrique	BSO	Brise soleil orientable	AE	Applique élec.
▨	Soffites et faux plafonds	⌘	Caillebotis	LV	Lave-vaisselle	PF	Porte-fenêtre	EP	Eau pluviale	PV	Pare-vue	—	Poutre

Date	Indice
04/02/2026	G