


ECHELLE

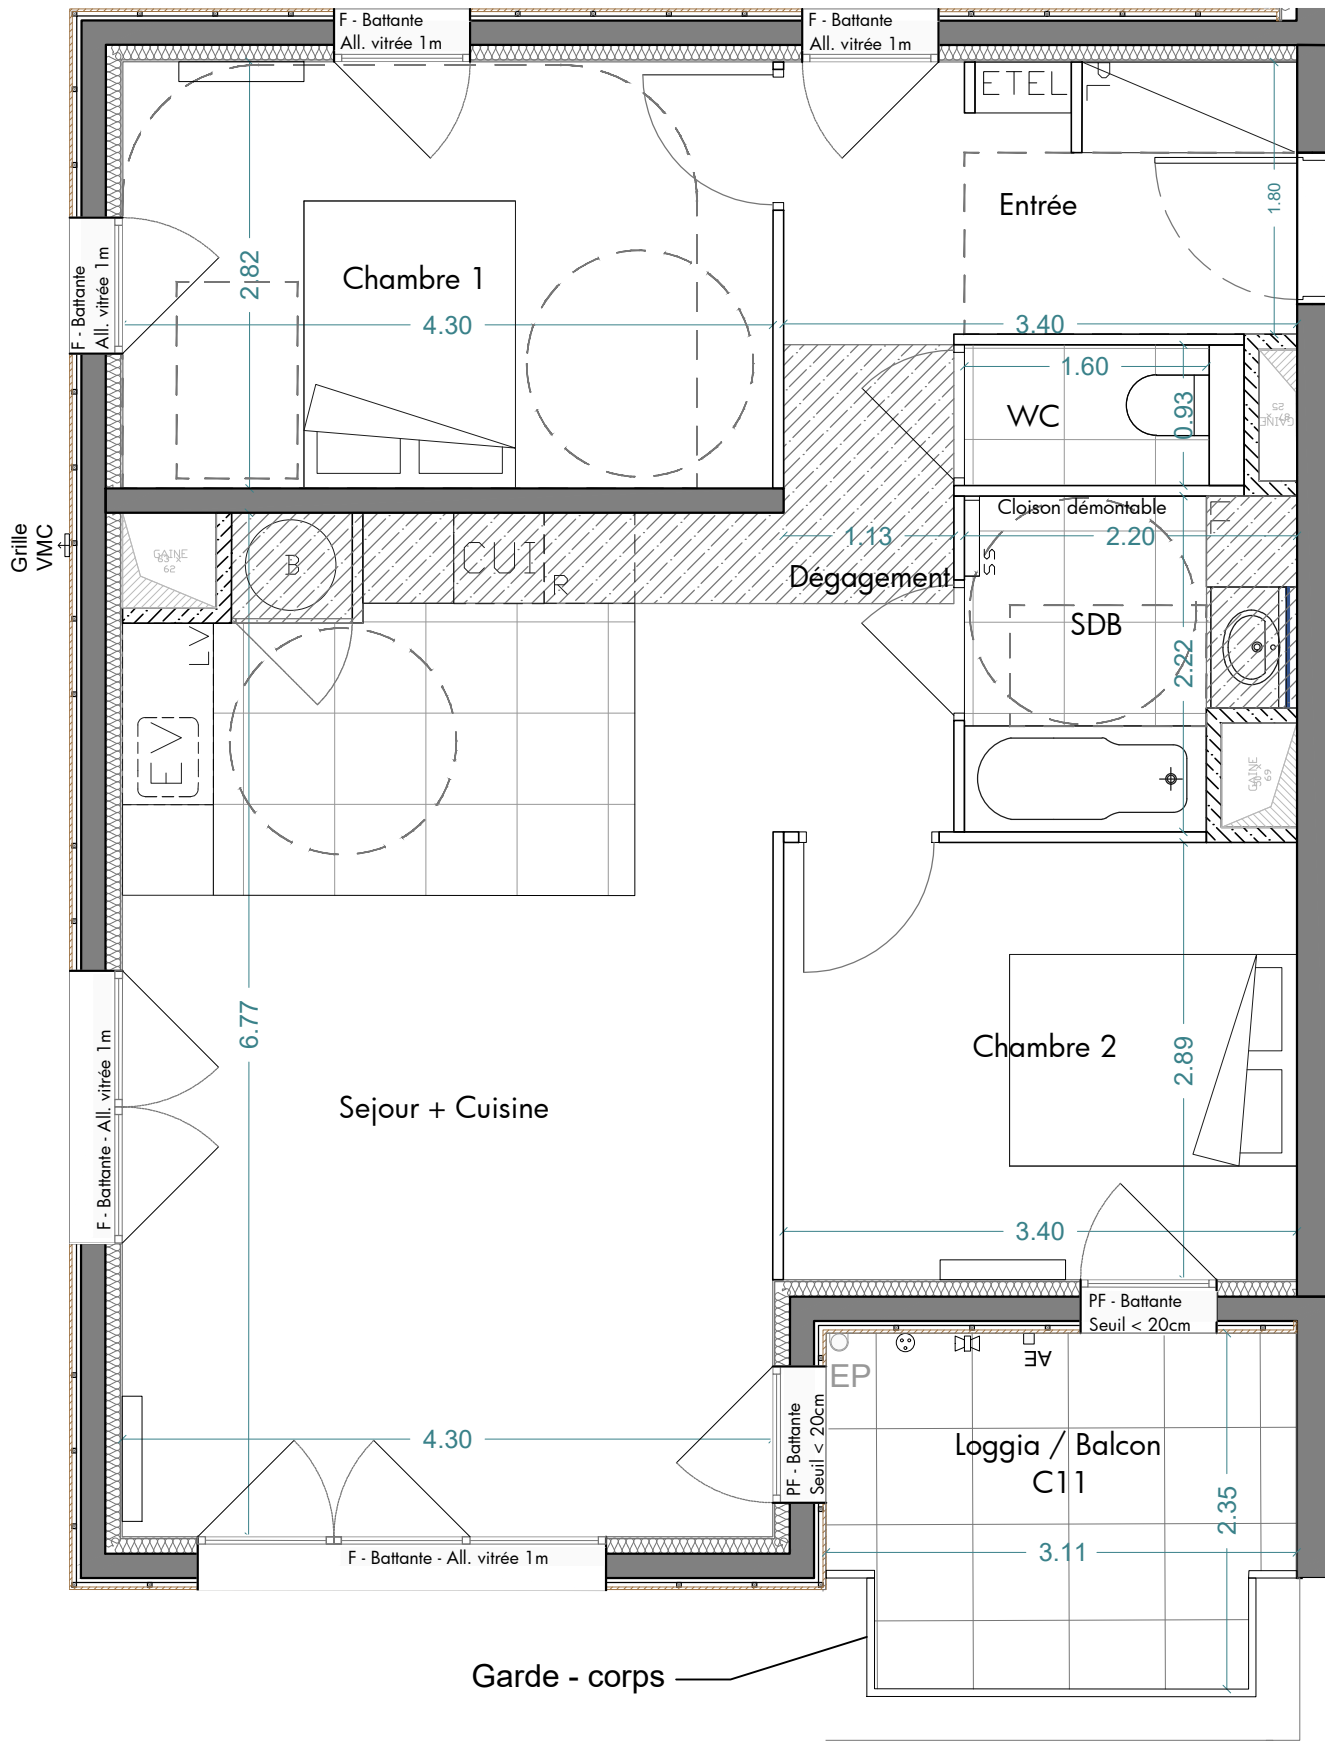

C11
T3

Telamon

36 rue Beaujon
75 008 Paris
01 42 56 26 46


Les Allées Marie-Louise
Construction de 34 logements
92 330 Sceaux



BATIMENT C

N°	Type	Niveau
C11-PMR	T3	R+1

Entrée	6.05m²
Dégagement	3.85m²
Séjour + Cuisine	28.53m²
Chambre 1	12.13m²
Chambre 2	9.82m²
Salle de bains	4.39m²
WC	1.51m²
SURFACE HABITABLE	66.28m²
Loggia / Balcon	6.83m²
SURFACES EXTERIEURES	6.83m²

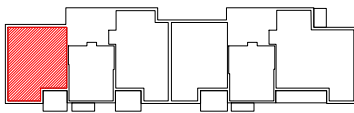

NB : le présent document exprime la figure et les dispositions générales de l'appartement. Les surfaces indiquées sont approximatives. Des variations peuvent intervenir en fonction des contraintes techniques et/ou réglementaires de la réalisation, tant en ce qui concerne les dimensions libres que l'équipement. Les retombées de poutres, faux-plafonds, soffites, canalisations, ne sont pas tous figurés et peuvent être modifiés pour des raisons techniques. Les éléments de mobiliers de cuisine et les implantations des équipements électriques sont présentés à titre indicatif et ne sont pas contractuels. Les éventuelles plantations dans les jardins privatifs ou espaces communs ne sont pas contractuelles.

SYMBOLE	DESIGNATION			☺	Prise électrique	LL	Lave-linge	GC	Garde-corps	B	Ballon ECS	CUI	Plaque cuisson		Radiateur
	Espace libre diamètre 1.5 m		Evacuation		Point d'eau	PL	Placard	ALL	Allège vitrée	SS	Sèche-serviettes	EV	Evier		Bande gravillonnée
	Aire de manoeuvre		Moteur VMC	R	Réfrigérateur	F	Fenêtre	ETEL	Tableau électrique	BSO	Brise soleil orientable	AE	Applique élec.		Caillebotis
	Soffites et faux plafonds		Caillebotis	LV	Lave-vaisselle	PF	Porte-fenêtre	EP	Eau pluviale	PV	Pare-vue		Poutre		

Date	Indice
04/02/2026	G