

ECHELLE



Telamon

36 rue Beaujon
75 008 Paris
01 42 56 26 46




Les Allées Marie-Louise
Construction de 34 logements
92 330 Sceaux



BATIMENT C

N°	Type	Niveau
C13-PMR	T3	R+1

Entrée	8.20m²
Dégagement	2.91m²
Séjour	20.18m²
Cuisine	8.89m²
Chambre 1	12.22m²
Chambre 2	10.06m²
Salle de bains	4.73m²
WC	1.30m²
Bureau/Dressing	2.13m²
SURFACE HABITABLE	70.62
Loggia / Balcon	7.41m²
SURFACES EXTERIEURES	7.41m²

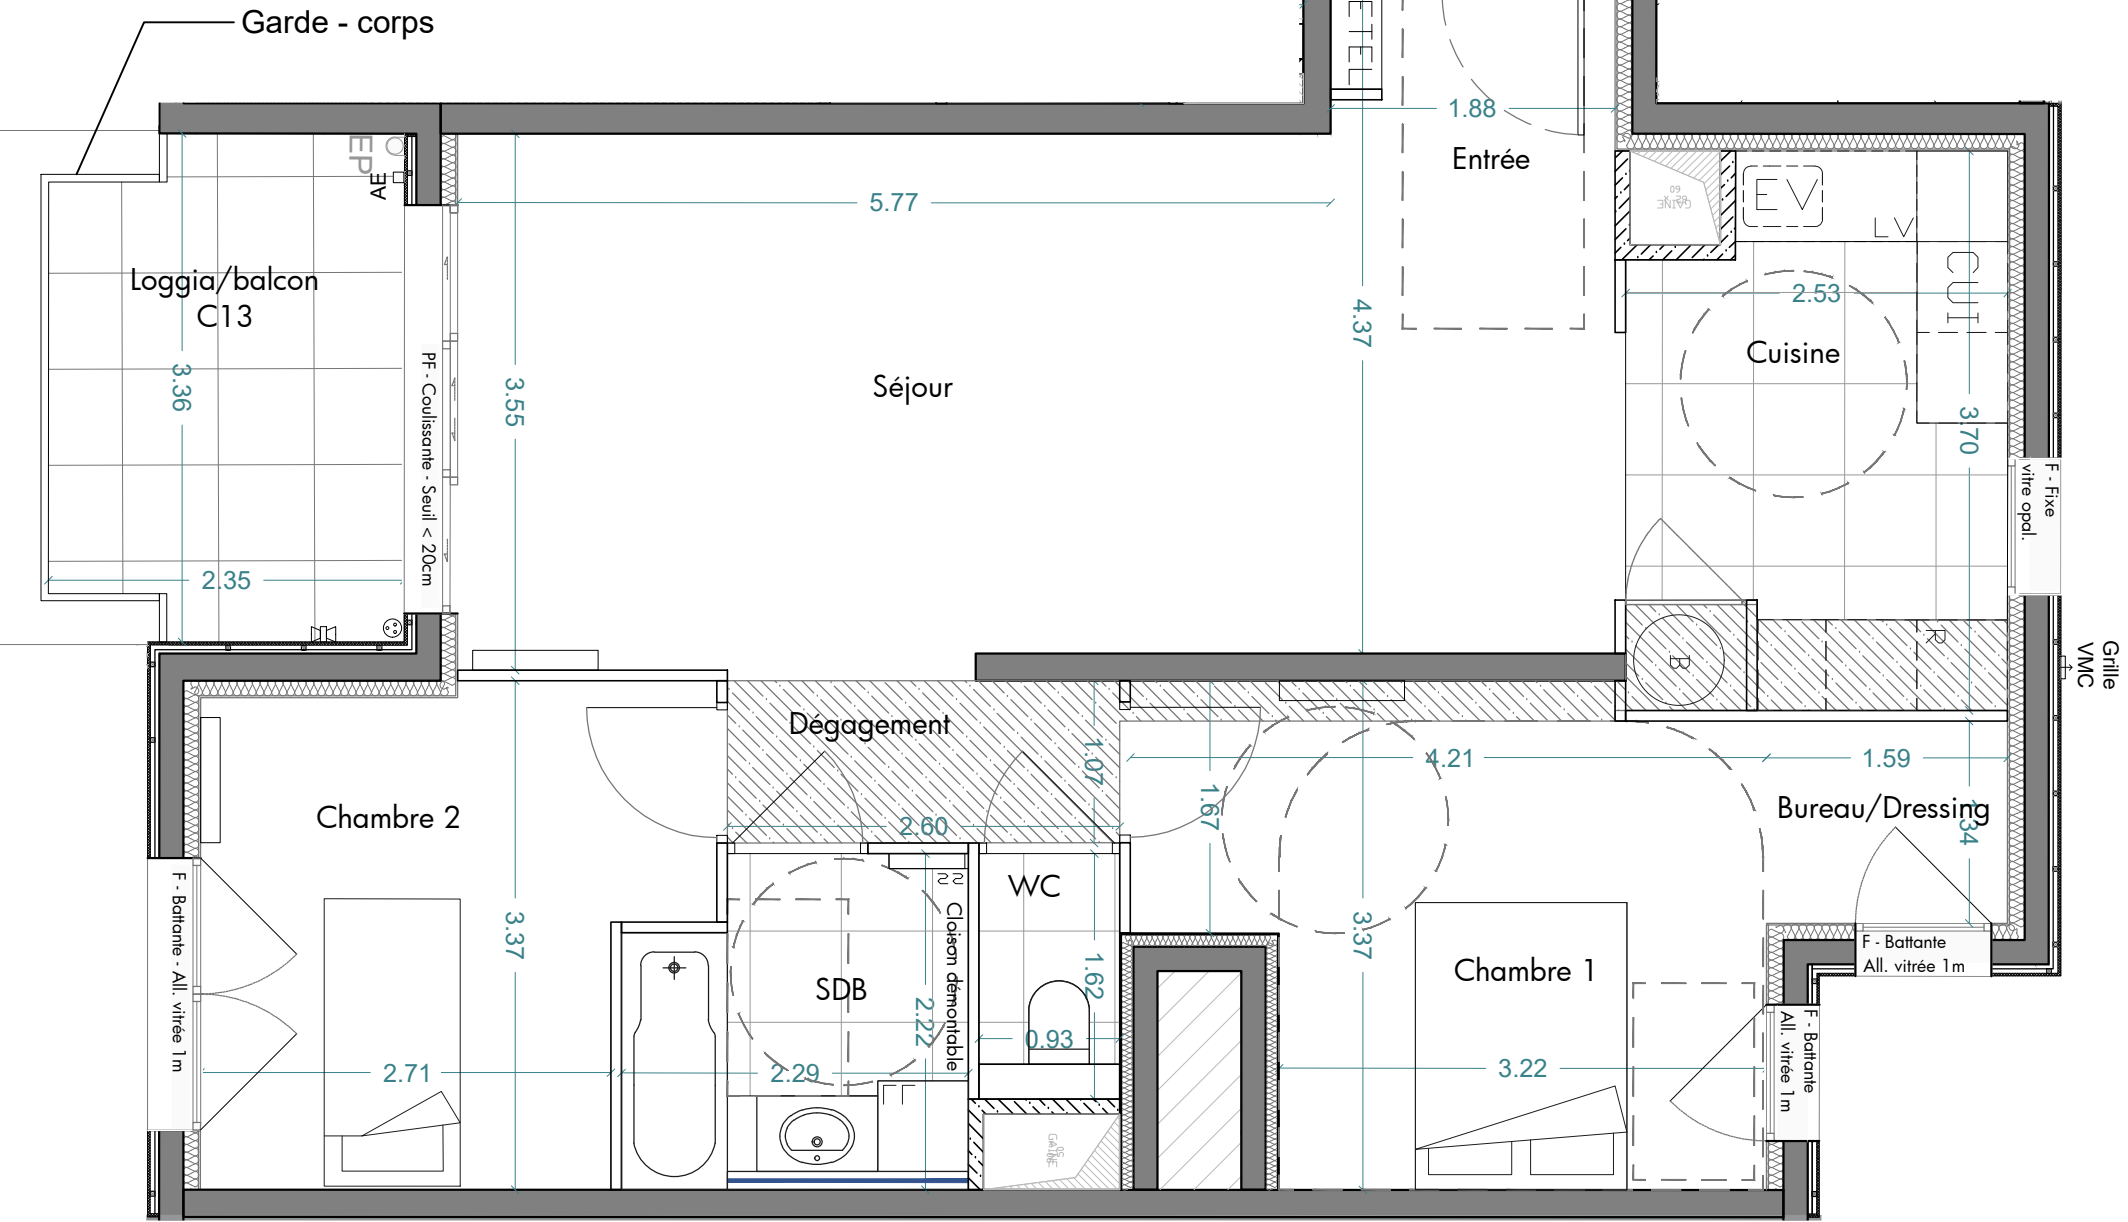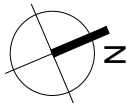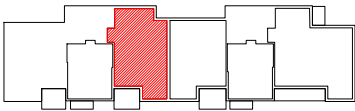

NB : le présent document exprime la figure et les dispositions générales de l'appartement. Les surfaces indiquées sont approximatives. Des variations peuvent intervenir en fonction des contraintes techniques et/ou réglementaires de la réalisation, tant en ce qui concerne les dimensions libres que l'équipement. Les retombées de poutres, faux-plafonds, soffites, canalisations, ne sont pas tous figurés et peuvent être modifiés pour des raisons techniques. Les éléments de mobiliers de cuisine et les implantations des équipements électriques sont présentés à titre indicatif et ne sont pas contractuels. Les éventuelles plantations dans les jardins privatifs ou espaces communs ne sont pas contractuelles.

SYMBOLE	DESIGNATION	SYMBOLE	DESIGNATION	SYMBOLE	DESIGNATION	SYMBOLE	DESIGNATION	SYMBOLE	DESIGNATION	SYMBOLE	DESIGNATION	SYMBOLE	DESIGNATION
○	Espace libre diamètre 1.5 m	—	Evacuation	⊕	Prise électrique	LL	Lave-linge	GC	Garde-corps	B	Ballon ECS	CUI	Plaque cuisson
□	Aire de manoeuvre	○	Moteur VMC	R	Point d'eau	PL	Placard	ALL	Allège vitrée	SS	Sèche-serviettes	EV	Evier
▨	Soffites et faux plafonds	⊗	Caillebotis	LV	Réfrigérateur	F	Fenêtre	ETEL	Tableau électrique	BSO	Brise soleil orientable	AE	Applique élec.
						PF	Porte-fenêtre	EP	Eau pluviale	PV	Pare-vue	—	Poutre

Date	Indice
04/02/2026	G