


ECHELLE



C23
T3

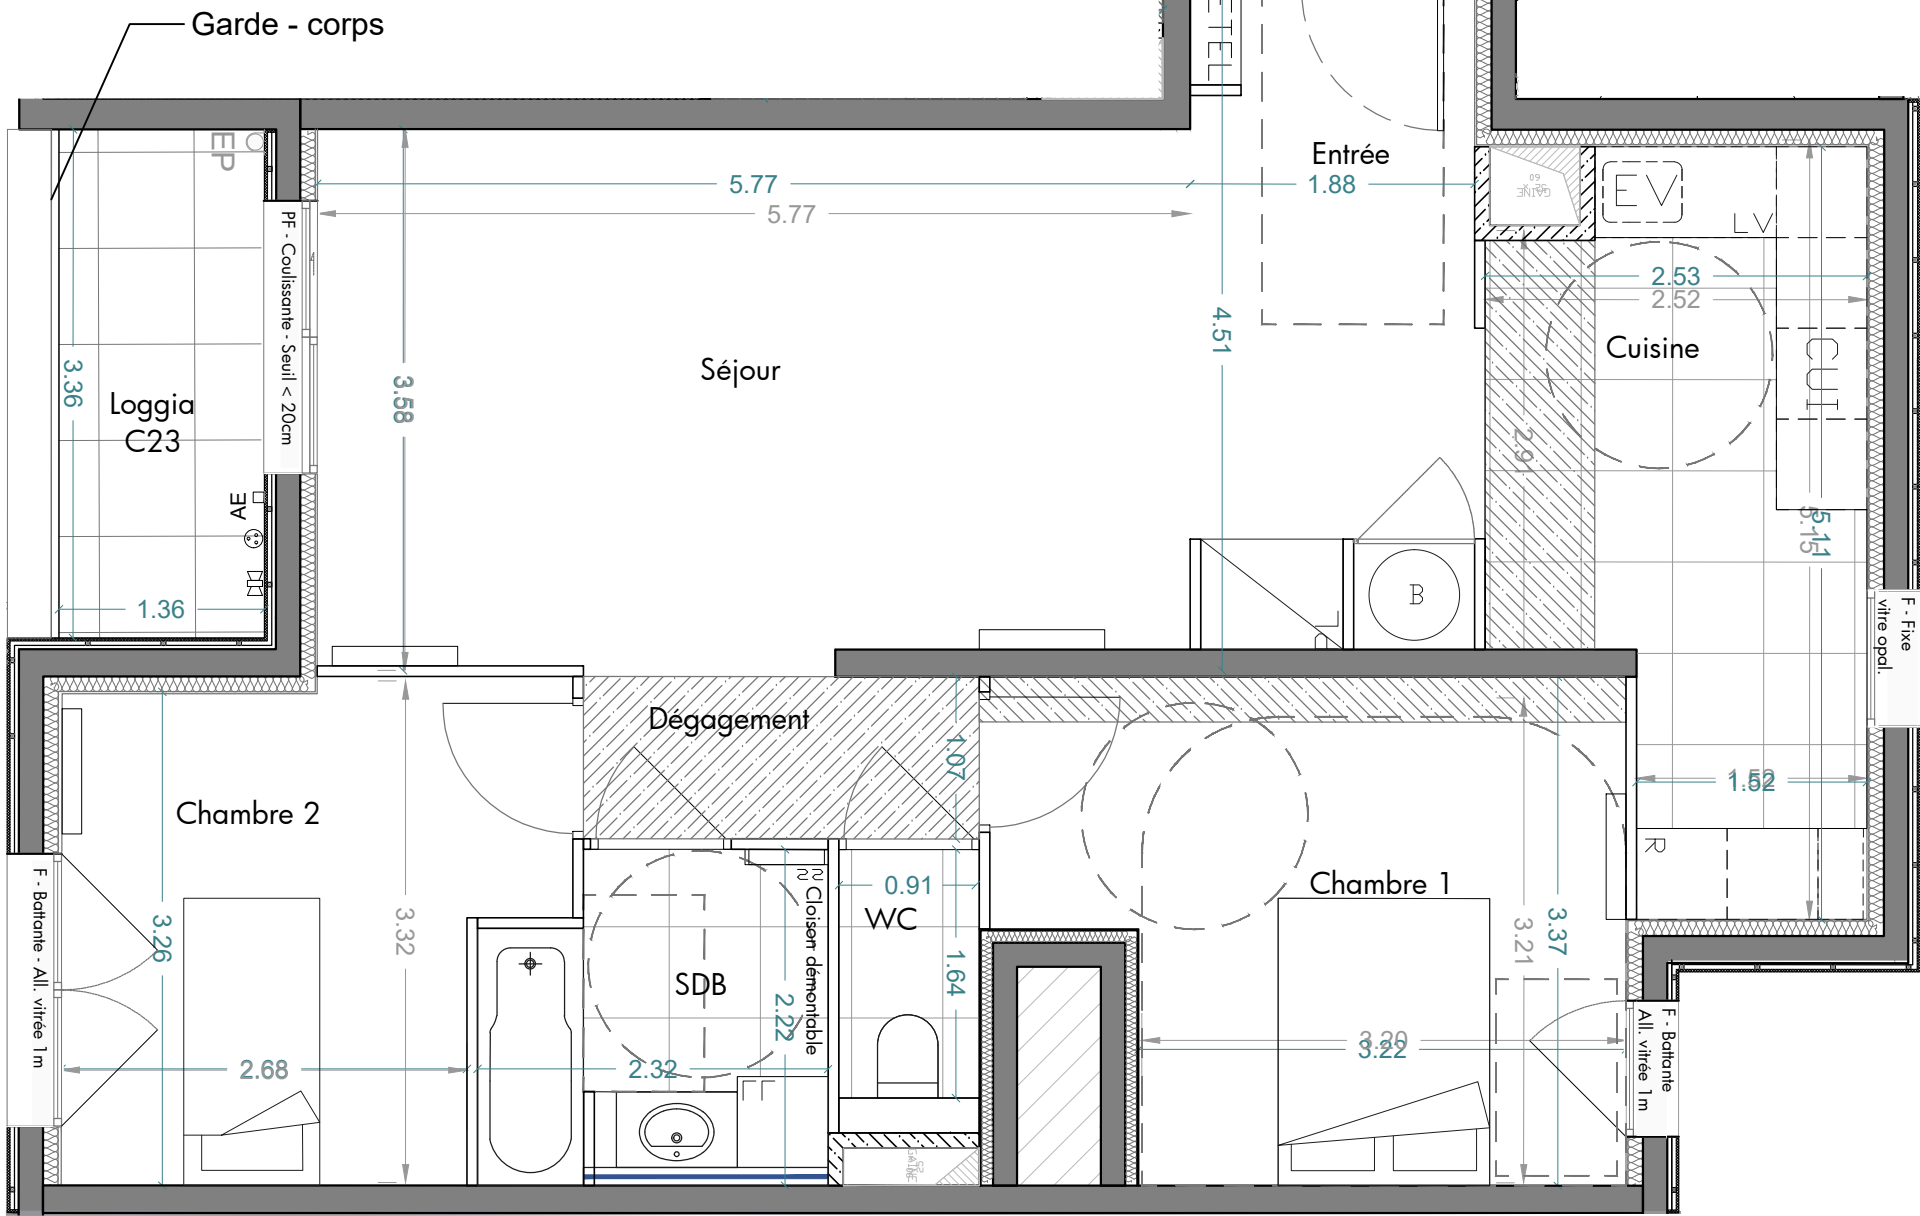

Telamon

36 rue Beaujon
75 008 Paris
01 42 56 26 46



Les Allées Marie-Louise
Construction de 34 logements
92 330 Sceaux



BATIMENT C

N°	Type	Niveau
C23-PMR	T3	R+2

Entrée	8.09m²
Dégagement	2.93m²
Séjour	20.24m²
Cuisine	10.77m²
Chambre 1	12.49m²
Chambre 2	9.89m²
Salle de bains	4.76m²
WC	1.53m²
SURFACE HABITABLE	70.70m²
Loggia	4.57m²
SURFACES EXTERIEURES	4.57m²

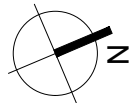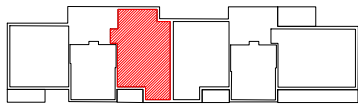

NB : le présent document exprime la figure et les dispositions générales de l'appartement. Les surfaces indiquées sont approximatives. Des variations peuvent intervenir en fonction des contraintes techniques et/ou réglementaires de la réalisation, tant en ce qui concerne les dimensions libres que l'équipement. Les retombées de poutres, faux-plafonds, soffites, canalisations, ne sont pas tous figurés et peuvent être modifiés pour des raisons techniques. Les éléments de mobiliers de cuisine et les implantations des équipements électriques sont présentés à titre indicatif et ne sont pas contractuels. Les éventuelles plantations dans les jardins privatifs ou espaces communs ne sont pas contractuelles.

SYMBOLE	DESIGNATION	Prise électrique	LL	Lave-linge	GC	Garde-corps	B	Ballon ECS	CUI	Plaque cuisson	Radiateur
○	Espace libre diamètre 1.5 m	⏏	PL	Placard	ALL	Allège vitrée	SS	Sèche-serviettes	EV	Evier	Bandes gravillonnées
□	Aire de manœuvre	R	F	Fenêtre	ETEL	Tableau électrique	BSO	Brise soleil orientable	AE	Appique élec.	Caillebotis
▨	Soffites et faux plafonds	LV	PF	Porte-fenêtre	EP	Eau pluviale	PV	Pare-vue	Poutre		

Date	Indice
04/02/2026	G