
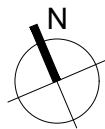


ECHELLE

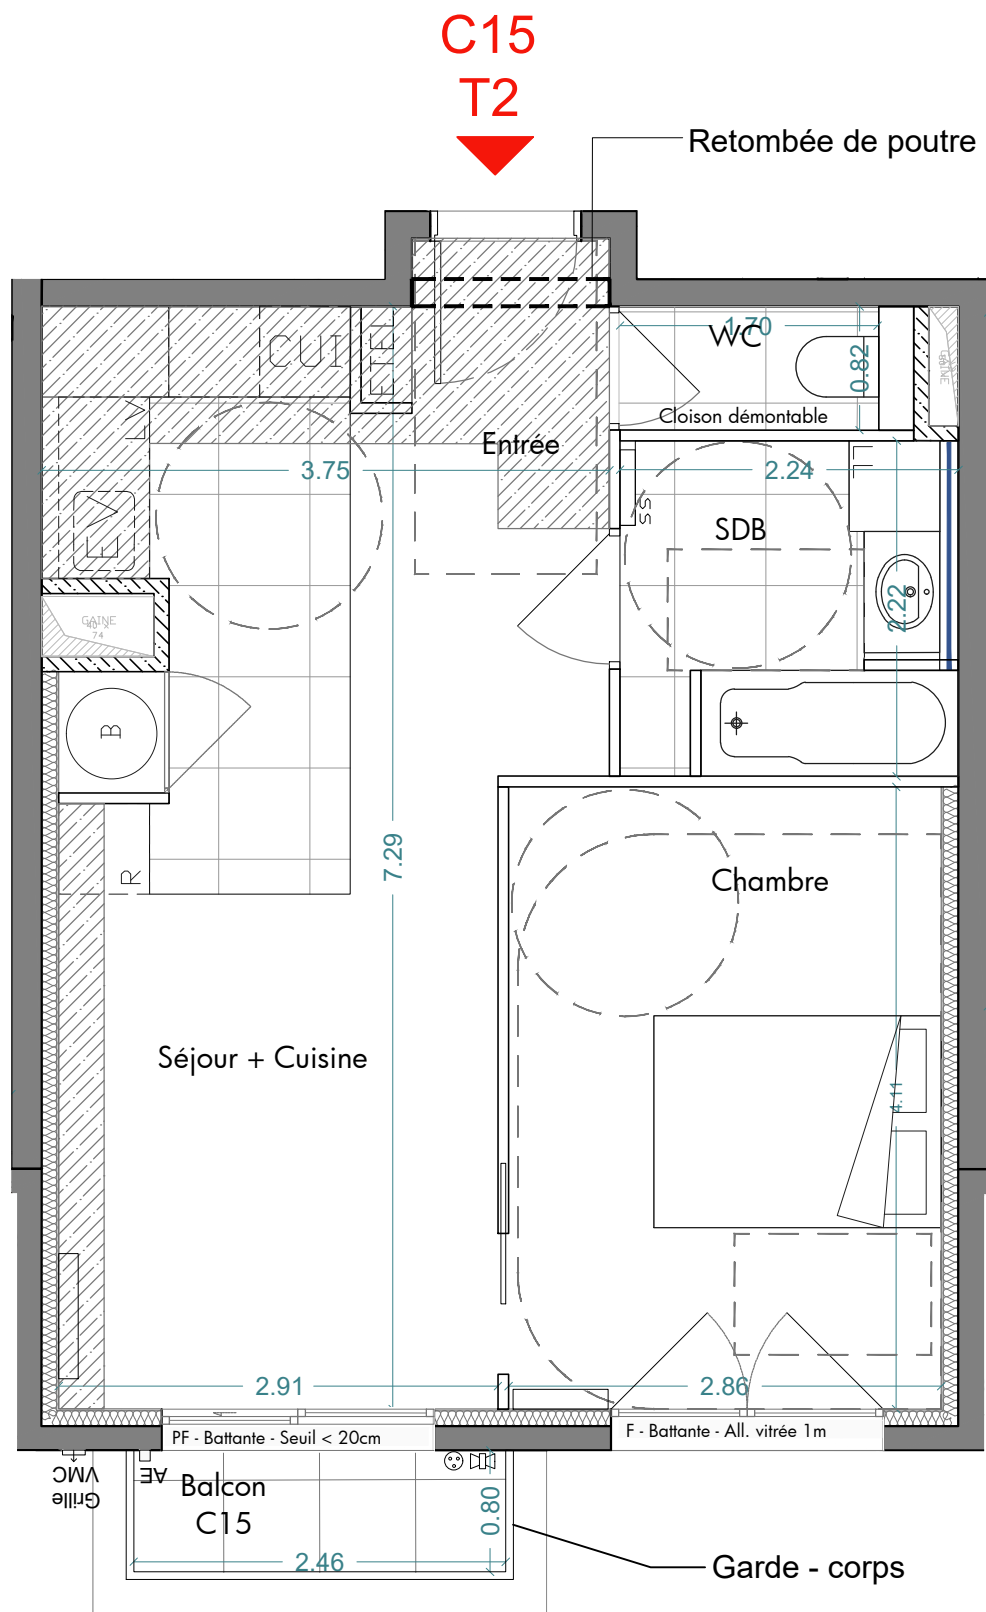

Telamon

36 rue Beaujon
75 008 Paris
01 42 56 26 46


Les Allées Marie-Louise
Construction de 34 logements
92 330 Sceaux



BATIMENT C

N°	Type	Niveau
C15-PMR	T2	R+1

Entrée	3.14m²
Séjour + Cuisine	20.55m²
Chambre	11.77m²
Salle de bains	4.95m²
WC	1.41m²
SURFACE HABITABLE	41.82m²
Balcon	1.98m²
SURFACES EXTERIEURES	1.98m²

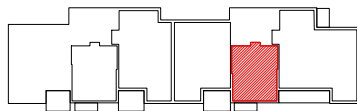

NB : le présent document exprime la figure et les dispositions générales de l'appartement. Les surfaces indiquées sont approximatives. Des variations peuvent intervenir en fonction des contraintes techniques et/ou réglementaires de la réalisation, tant en ce qui concerne les dimensions libres que l'équipement. Les retombées de poutres, faux-plafonds, soffites, canalisations, ne sont pas tous figurés et peuvent être modifiés pour des raisons techniques. Les éléments de mobiliers de cuisine et les implantations des équipements électriques sont présentés à titre indicatif et ne sont pas contractuels. Les éventuelles plantations dans les jardins privatifs ou espaces communs ne sont pas contractuelles.

SYMBOLE	DESIGNATION	SYMBOLE	DESIGNATION	SYMBOLE	DESIGNATION	SYMBOLE	DESIGNATION	SYMBOLE	DESIGNATION	SYMBOLE	DESIGNATION	SYMBOLE	DESIGNATION	SYMBOLE	DESIGNATION
○	Espace libre diamètre 1.5 m	—	Evacuation	⊕	Prise électrique	LL	Lave-linge	GC	Garde-corps	B	Ballon ECS	CUI	Plaque cuisson	—	Radiateur
□	Aire de manœuvre	○	Moteur VMC	⌵	Point d'eau	PL	Placard	ALL	Allège vitrée	SS	Sèche-serviettes	EV	Evier	—	Bande gravillonnée
▨	Soffites et faux plafonds	⊗	Caillebotis	R	Réfrigérateur	F	Fenêtre	ETEL	Tableau électrique	BSO	Brise soleil orientable	AE	Applique élec.	—	Caillebotis
				LV	Lave-vaisselle	PF	Porte-fenêtre	EP	Eau pluviale	PV	Pare-vue	—	Poutre		

Date	Indice
04/02/2026	G