


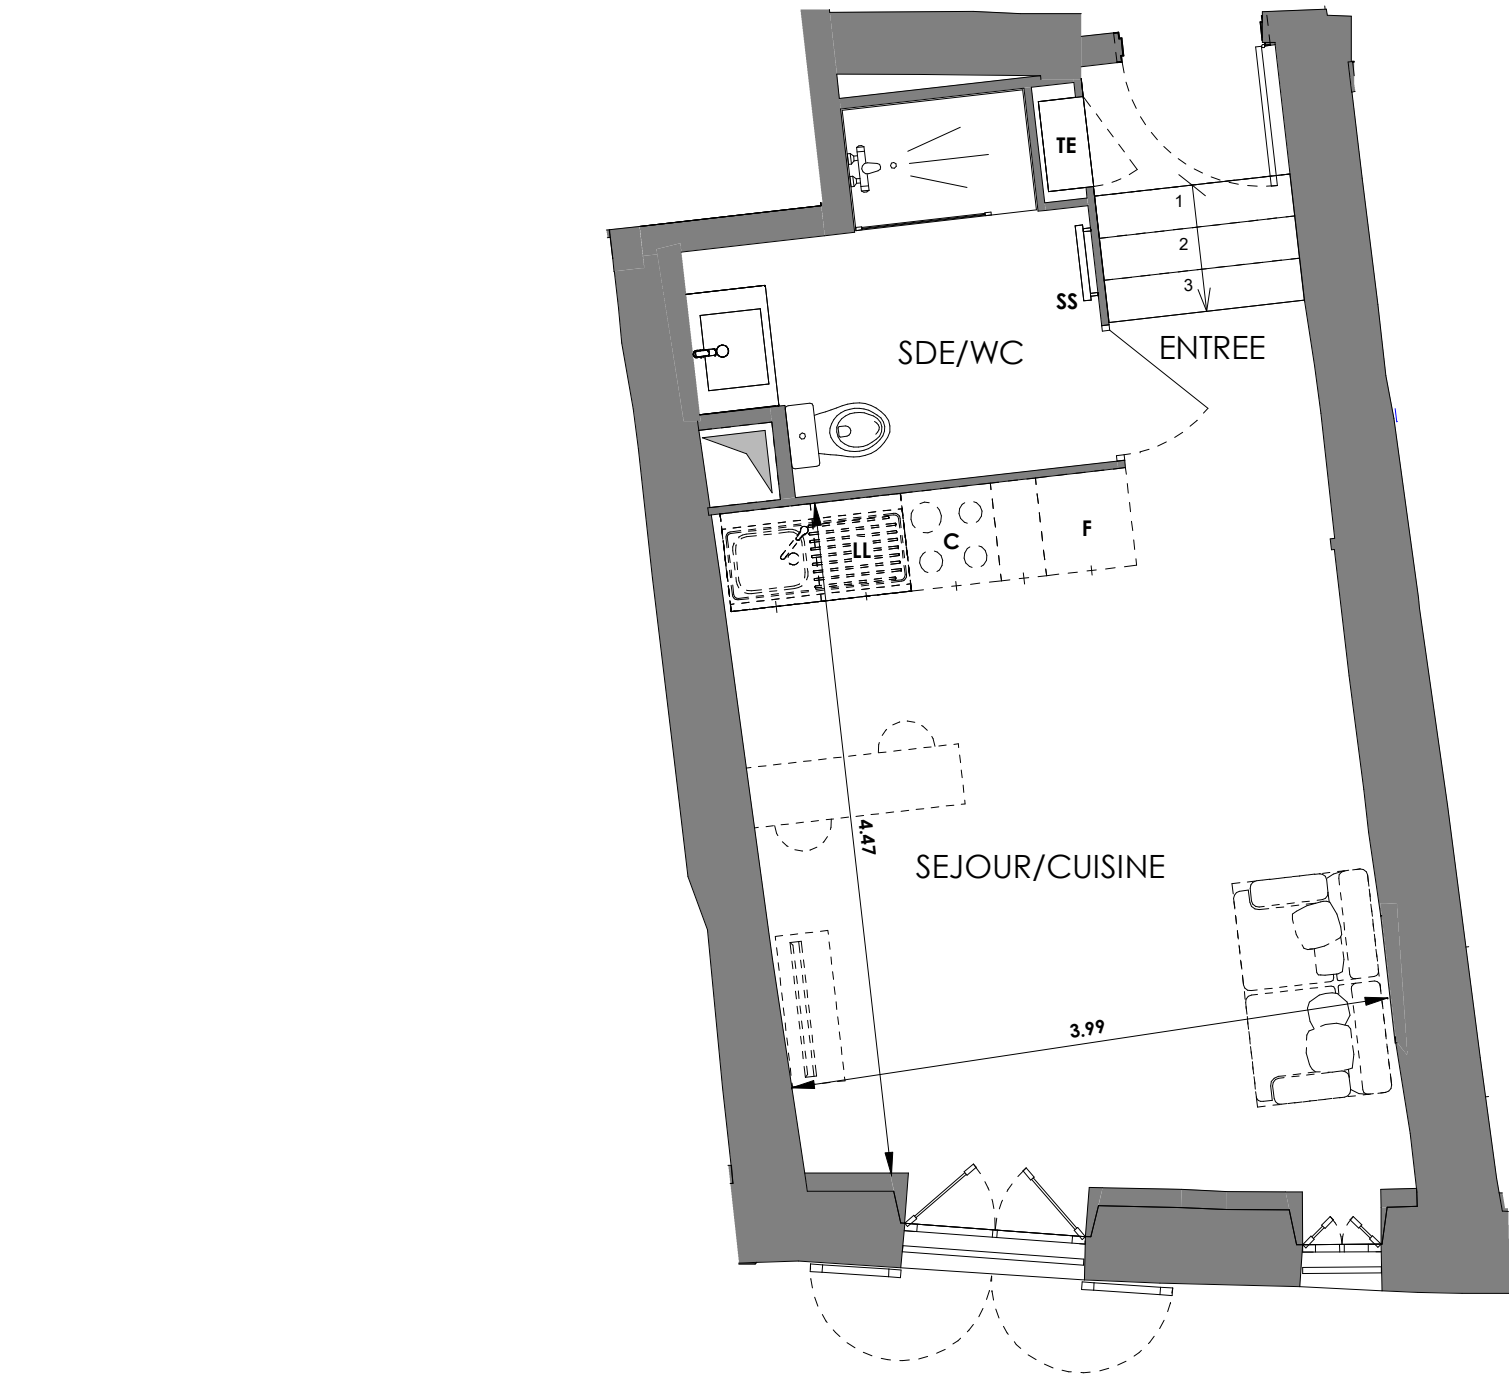


NOTA: Des modifications sont susceptibles d'être apportées à ce plan en fonction des nécessités techniques de la réalisation. Les surfaces indiquées sont approximatives. Les retombées, soffites, faux plafonds, canalisations,ballon d'eau chaude, ainsi que l'emplacement des équipements sont figurés à titre indicatif




BESAGNE RENAISSANCE

AVENUE DE BESAGNE ET RUE FELIX BRUN, 83000 TOULON

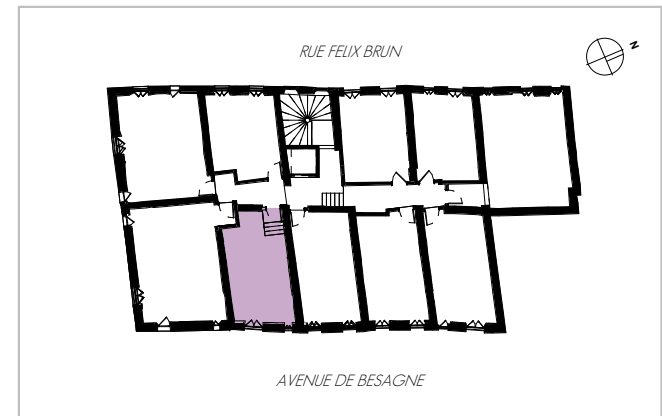

APPARTEMENT 107 - NIVEAU R+1

SEJOUR/CUISINE	19.4 m ²
SDE/WC	5.1 m ²
ENTREE	3.4 m ²
SURFACE TOTALE HABITABLE	28.0 m ²

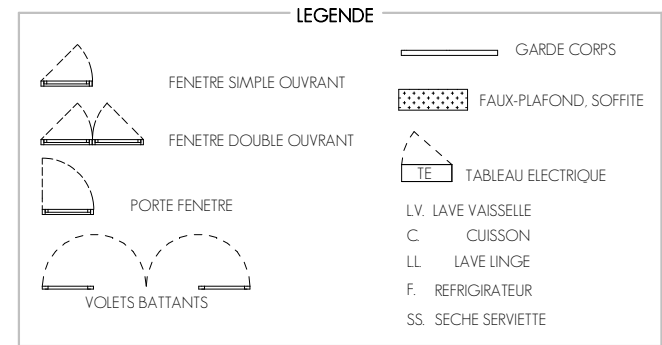

Proposition d'aménagement, sous réserve d'études techniques