



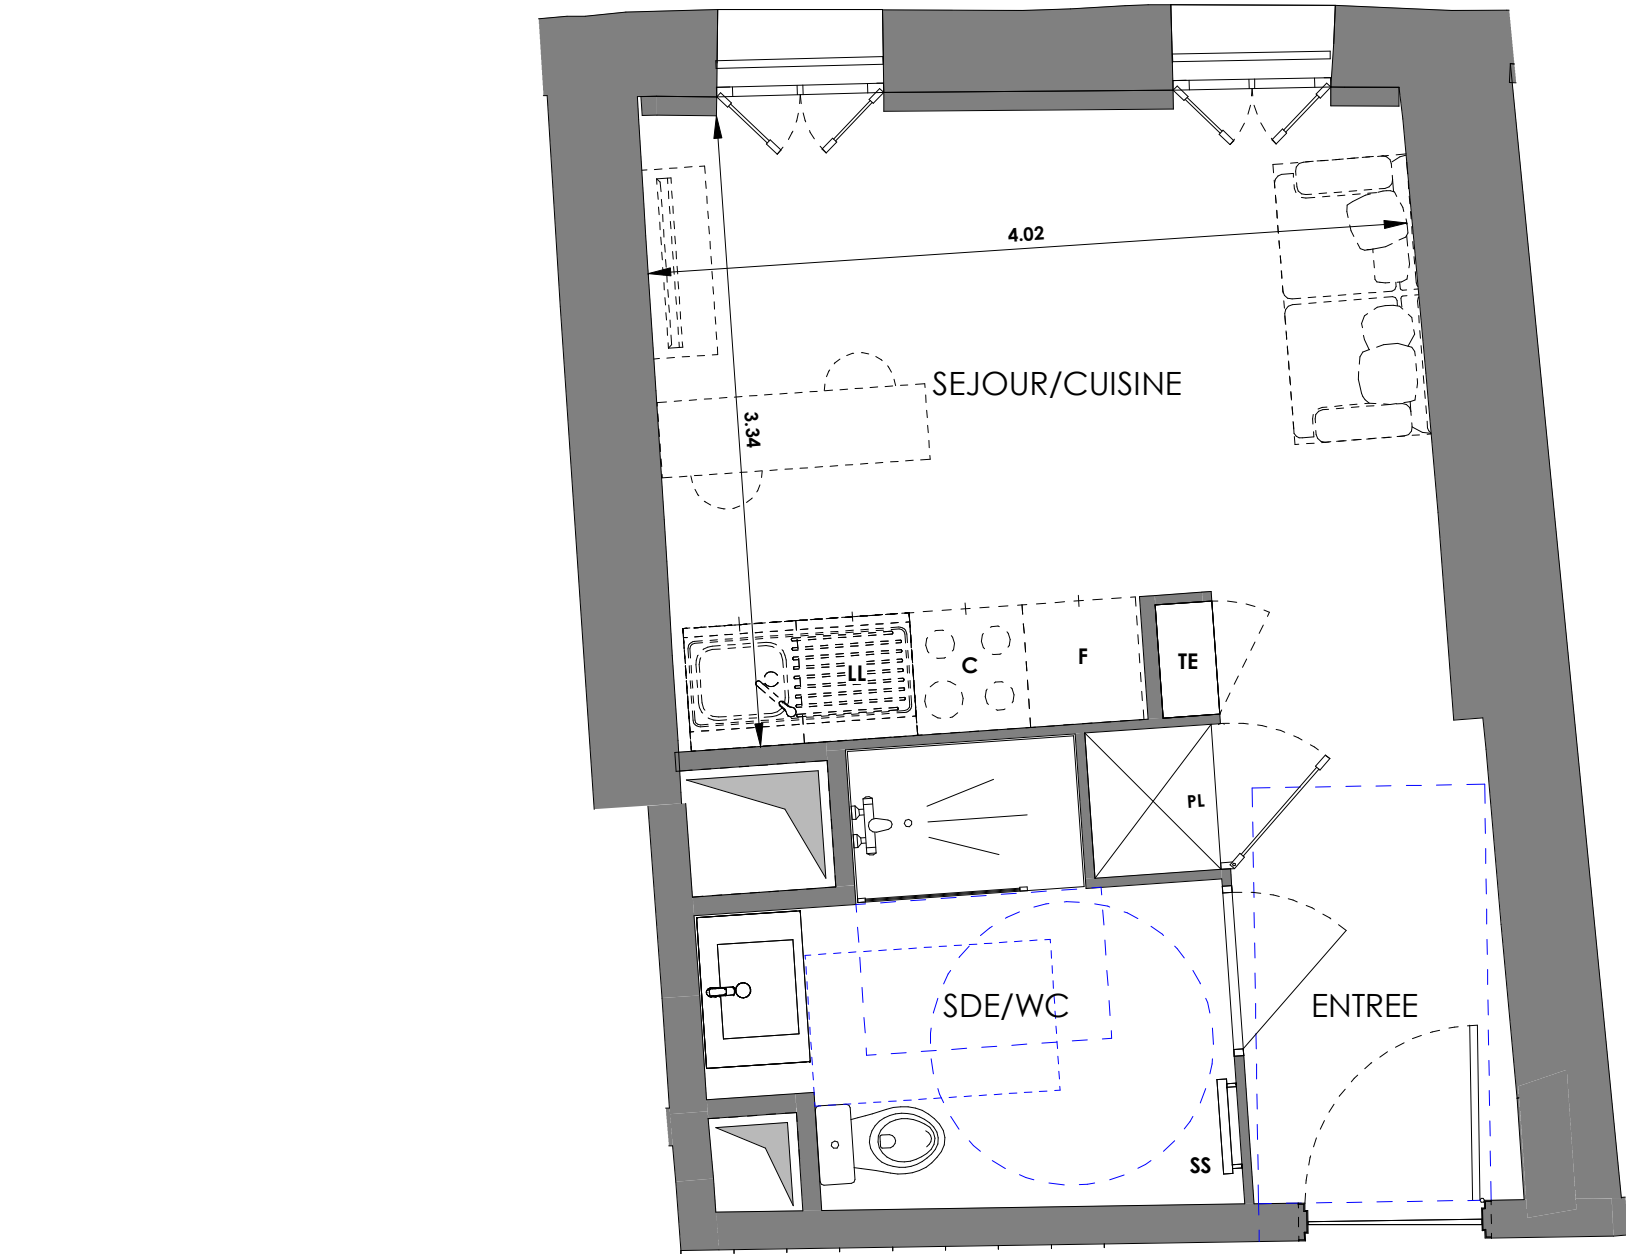

NOTA: Des modifications sont susceptibles d'être apportées à ce plan en fonction des nécessités techniques de la réalisation. Les surfaces indiquées sont approximatives. Les retombées, soffites, faux plafonds, canalisations,ballon d'eau chaude, ainsi que l'emplacement des équipements sont figurés à titre indicatif

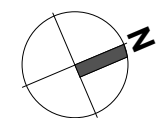


BESAGNE RENAISSANCE

AVENUE DE BESAGNE ET RUE FELIX BRUN, 83000 TOULON



FONCIERE
de Provence

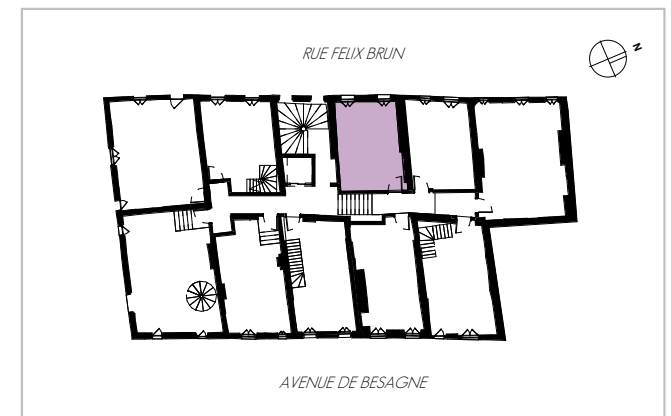

APPARTEMENT 401 - NIVEAU R+4

SEJOUR/CUISINE	12.1 m ²
SDE/WC	5.1 m ²
ENTREE	4.9 m ²
SURFACE TOTALE HABITABLE	22.2 m ²

LEGENDE	
	FENETRE SIMPLE OUVRANT
	FENETRE DOUBLE OUVRANT
	PORTE FENETRE
	VOILETS BATTANTS
	GARDE CORPS
	FAUX-PLAFOND, SOFFITE
	TABLEAU ELECTRIQUE
	LV. LAVE VAISSELLE
	C. CUISSON
	LL. LAVE LINGE
	F. REFRIGERATEUR
	SS. SECHE SERVIETTE

Proposition d'aménagement, sous réserve d'études techniques