



BESAGNE RENAISSANCE

AVENUE DE BESAGNE ET RUE FELIX BRUN, 83000 TOULON




APPARTEMENT 402 - NIVEAU R+4

SEJOUR/CUISINE	12.5 m ²
SDE/WC	4.8 m ²
ENTREE	4.2 m ²
SURFACE TOTALE HABITABLE	21.5 m ²

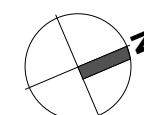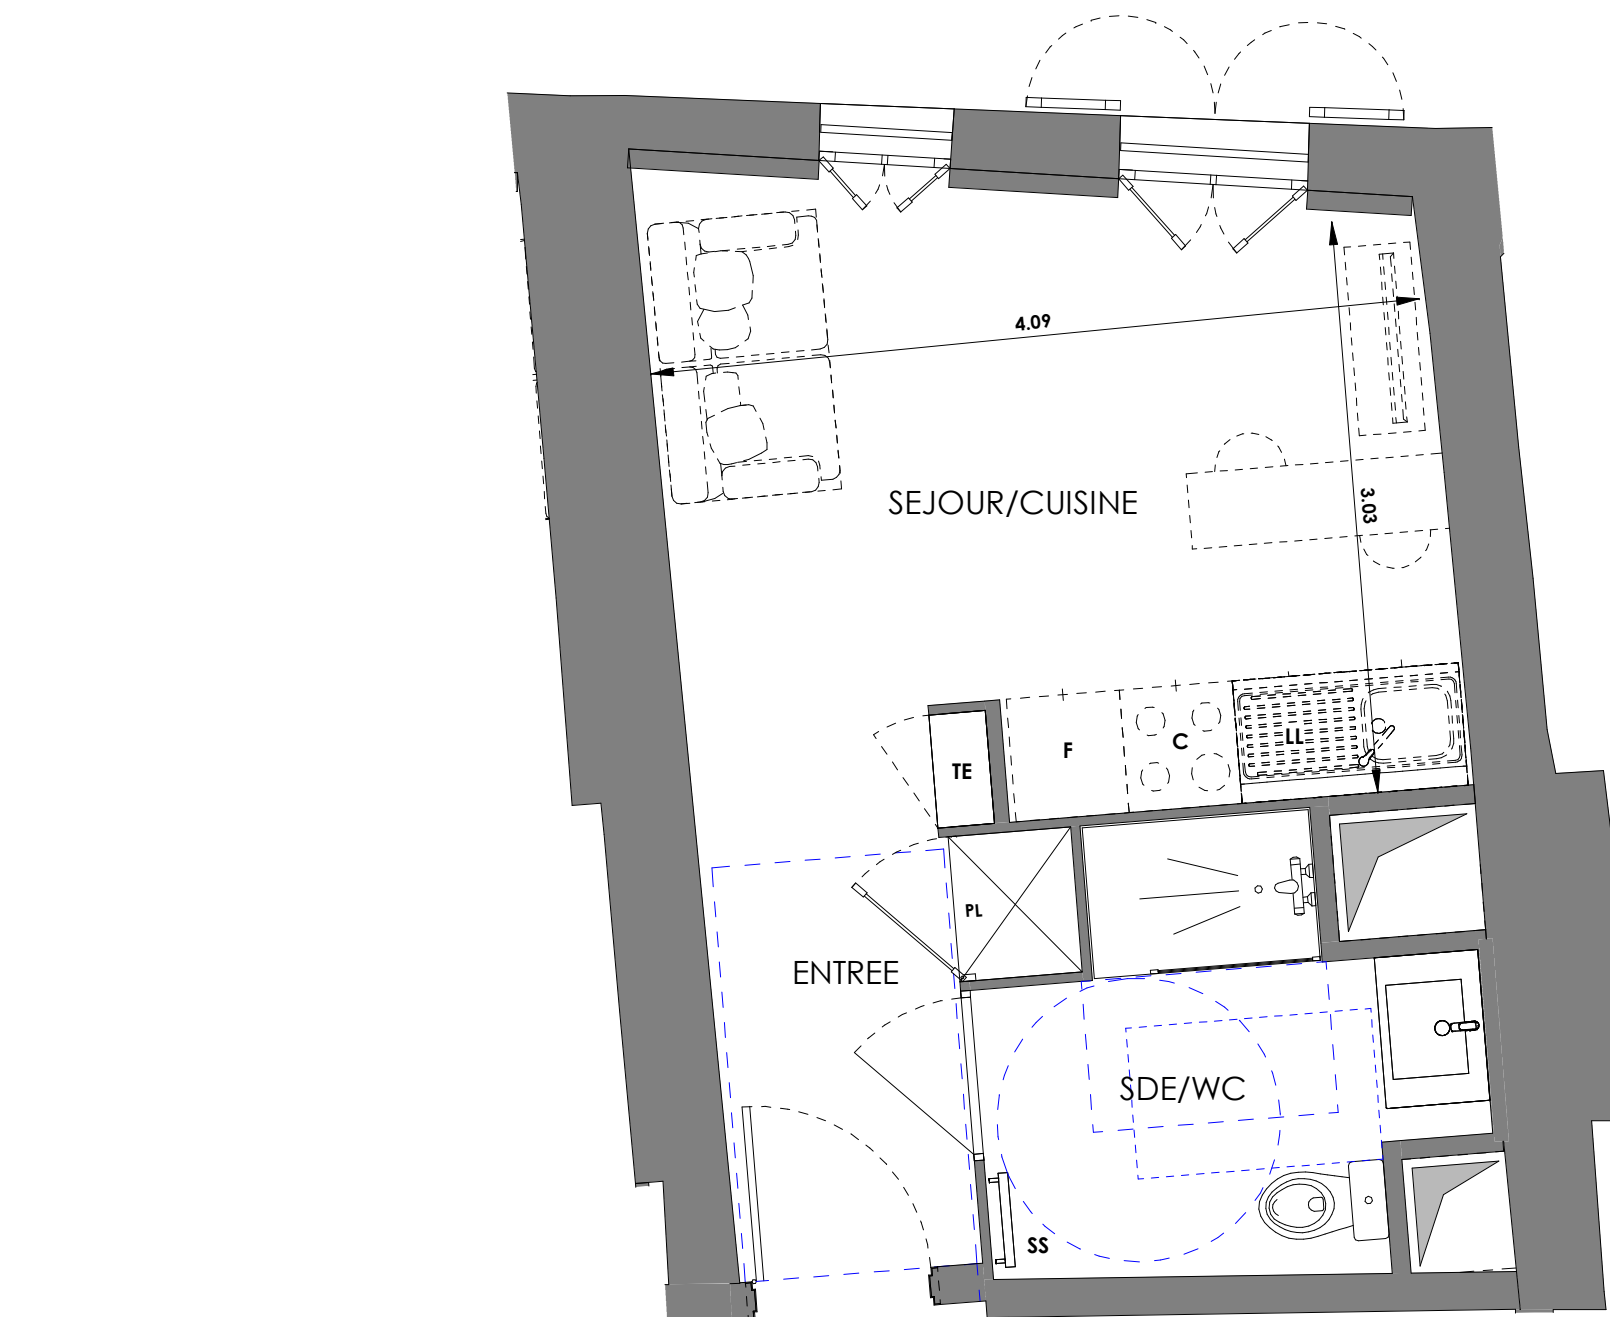

NOTA: Des modifications sont susceptibles d'être apportées à ce plan en fonction des nécessités techniques de la réalisation. Les surfaces indiquées sont approximatives. Les retombées, soffites, faux plafonds, canalisations, ballon d'eau chaude, ainsi que l'emplacement des équipements sont figurés à titre indicatif

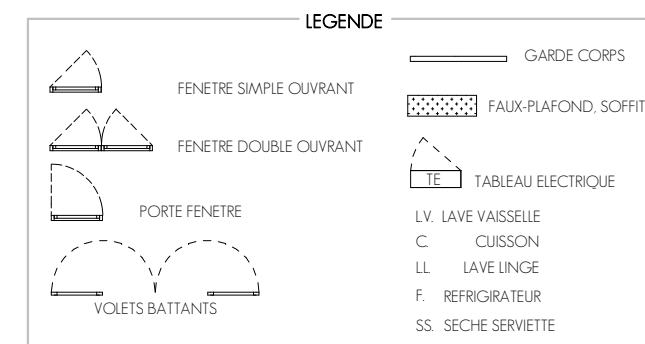

Proposition d'aménagement, sous réserve d'études techniques