



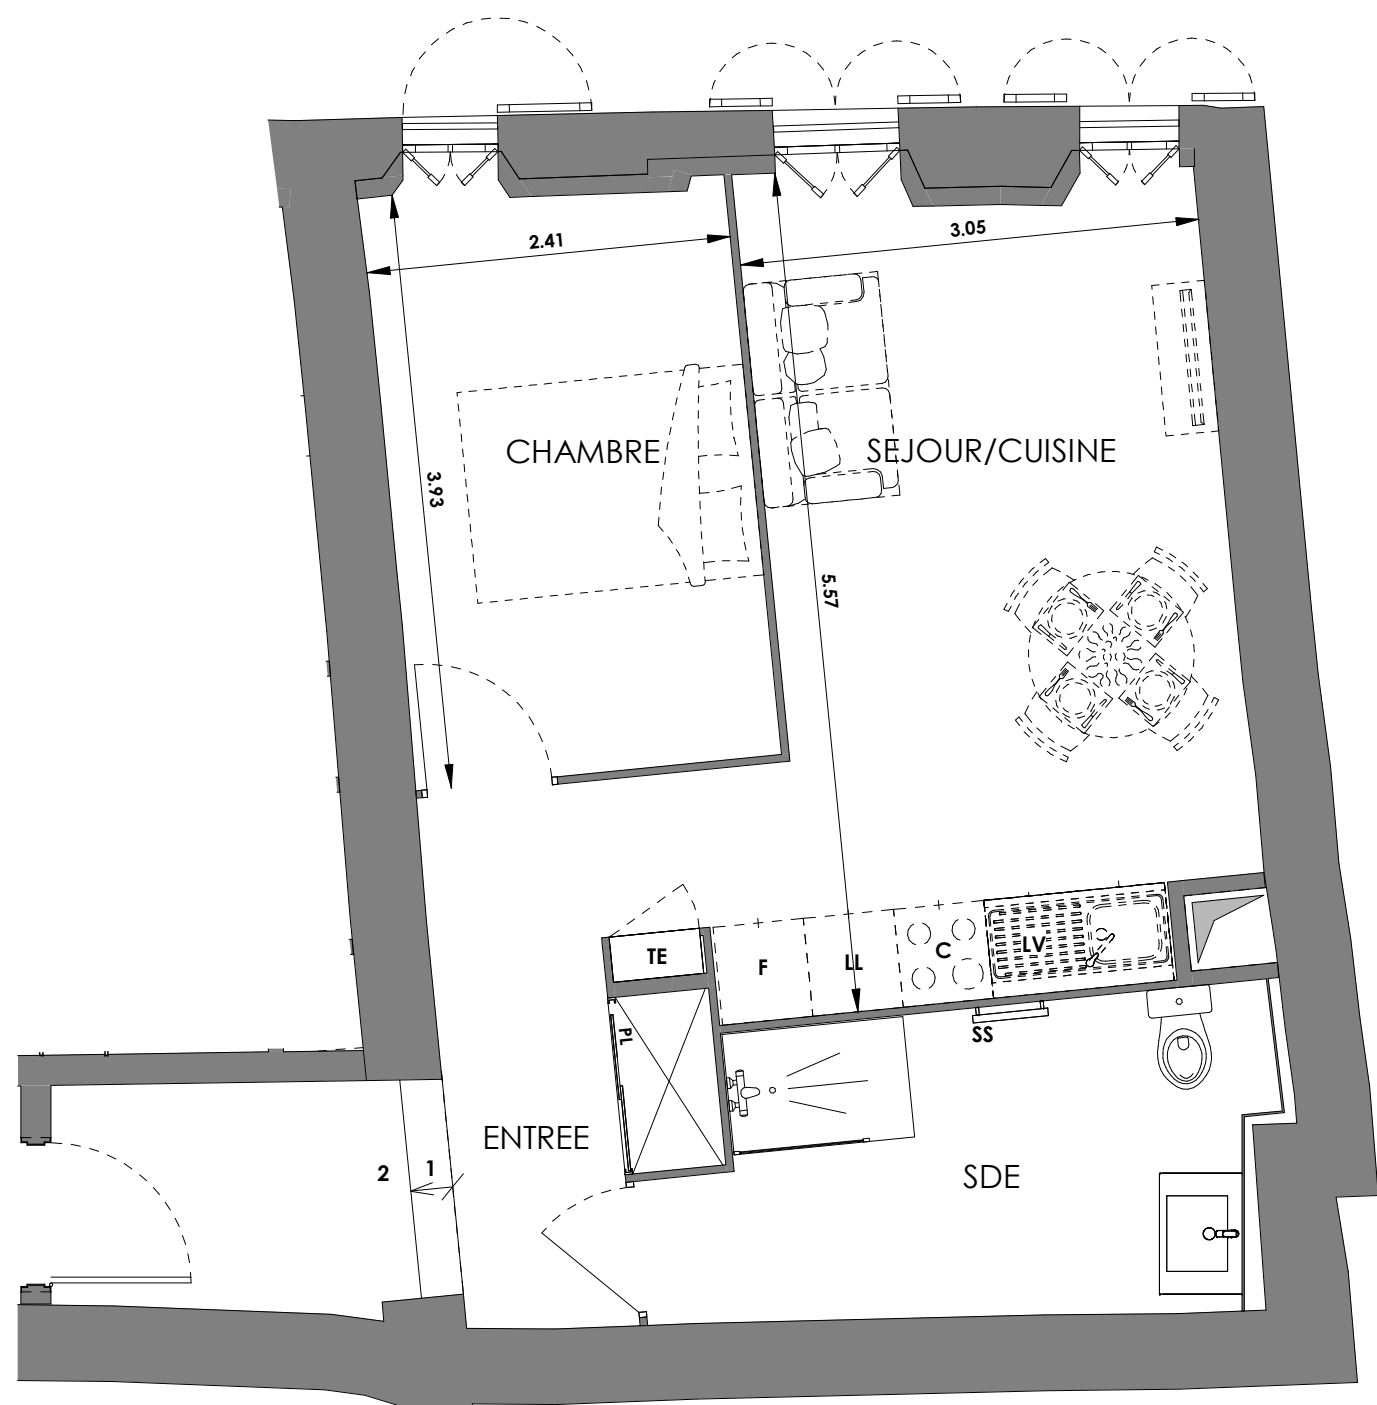


NOTA: Des modifications sont susceptibles d'être apportées à ce plan en fonction des nécessités techniques de la réalisation. Les surfaces indiquées sont approximatives. Les retombées, soffites, faux plafonds, canalisations, ballon d'eau chaude, ainsi que l'emplacement des équipements sont figurés à titre indicatif

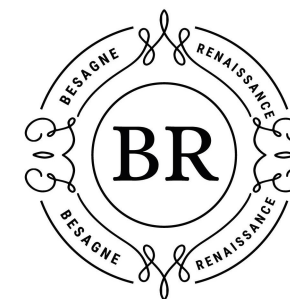

BESAGNE RENAISSANCE

AVENUE DE BESAGNE ET RUE FELIX BRUN, 83000 TOULON

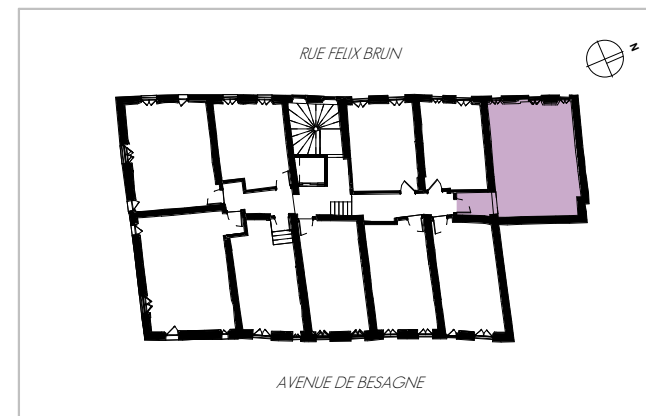

APPARTEMENT 103 - NIVEAU R+1

SEJOUR/CUISINE	18.5 m ²
CHAMBRE	9.2 m ²
SDE	7.5 m ²
ENTREE	7.5 m ²
SURFACE TOTALE HABITABLE	427 m ²

LEGENDE	
	FENETRE SIMPLE OUVRANT
	FENETRE DOUBLE OUVRANT
	PORTE FENETRE
	VOLETS BATTANTS
	GARDE CORPS
	FAUX-PLAFOND, SOFFITE
	TABEAU ELECTRIQUE
	LV. LAVE VAISSELLE
	C. CUISSON
	LL. LAVE LINGE
	F. REFRIGIRATEUR
	SS. SECHE SERVIETTE

Proposition d'aménagement, sous réserve d'études techniques