


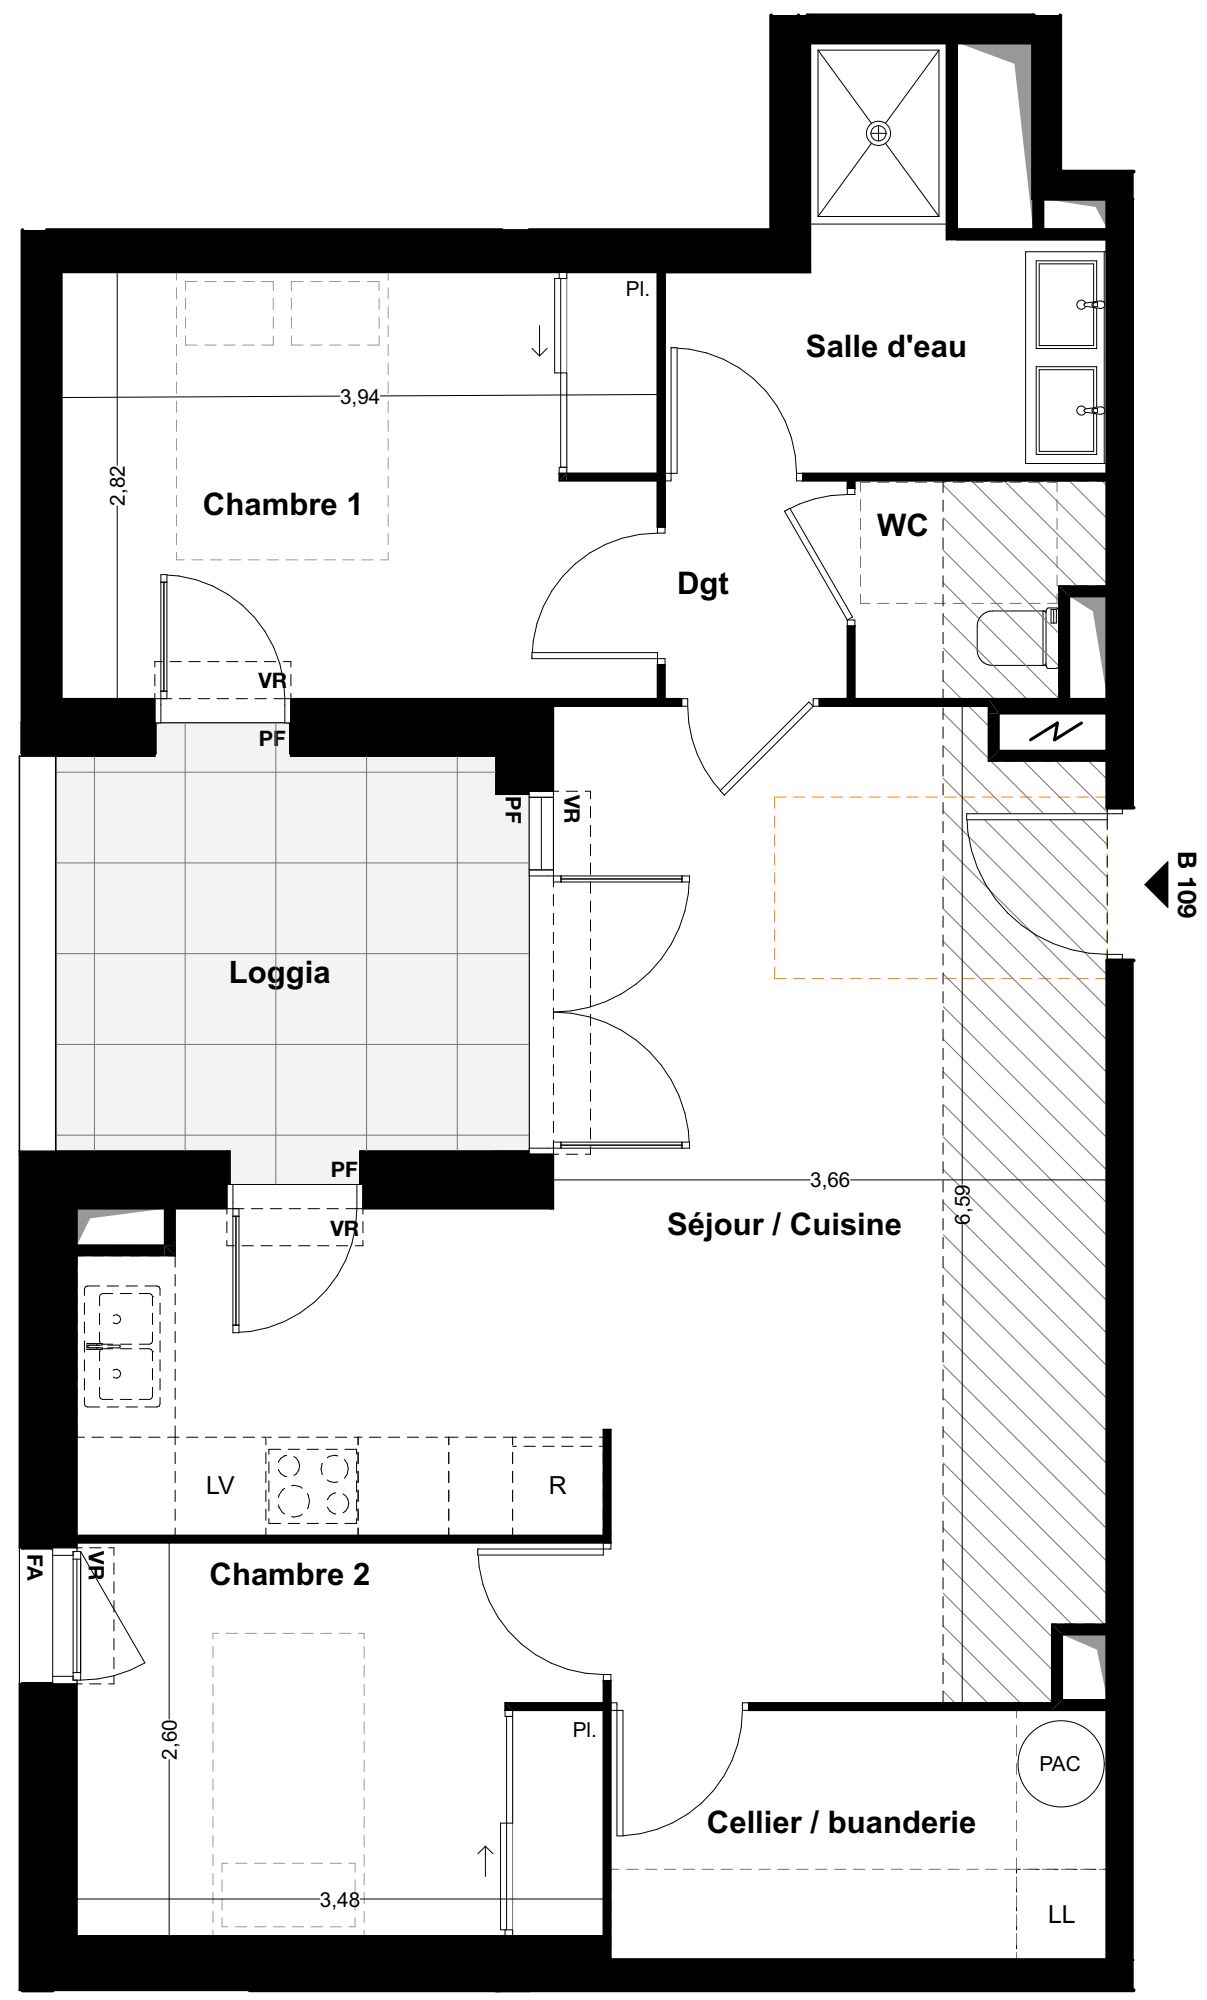

Légende

- VR volets roulants
- PF porte fenêtre
- F fenêtre
- FA fenêtre à allège
- soffite
- PAC pompe à chaleur
- tableau électrique

LES VERGERS D'IDRON





SNC URBAT Grand Sud
1401 Avenue du Mondial 98
34000 MONTPELLIER

BATIMENT B

TYPE T3	NIVEAU: 1	Appt: B 109
15/05/2024	INDICE 00	

SURFACES HABITABLES

Séjour Cuisine	29,81m ²
Cellier	5,41 m ²
Chambre 1	11,07 m ²
Chambre 2	9,07 m ²
Salle d'eau	5,48 m ²
WC	2,17 m ²
Dgt.	1,74 m ²
Total logement	64,75 m ²
Loggia	7,61 m ²

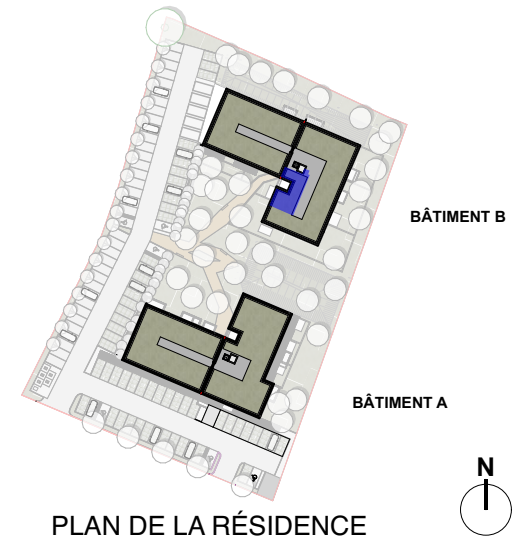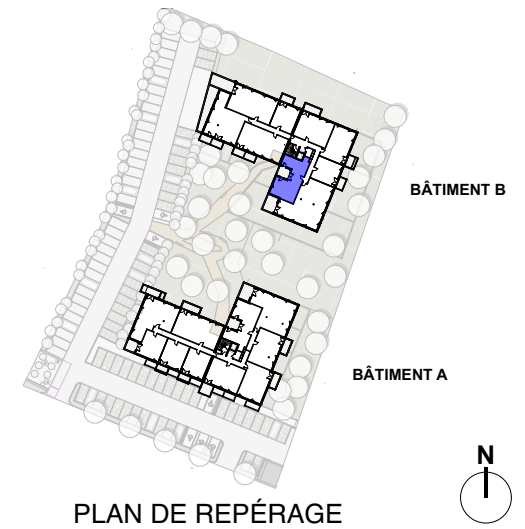

IMPLANTATION DE L'APPAREILLAGE ELECTRIQUE

DATE : 11/04/2025

LES VERGERS D'IDRON

T3


B109

R+1



LEGENDE

- GTL 60x25 cm
- Alimentation chauffe eau
- Détecteur de fumée (DAAF)
- Sèche serviette SDB
- Panneau rayonnant
- DCL en plafond ou en applique
- Interrupteur va & vient
- Interrupteur simple allumage
- Bouton poussoir
- Commande volet roulant
- Alimentation volet roulant
- Prise RJ45 grade II TV
- PC 16A+T
- PC16A+T h=1.1m
- PC 16A+T étanche
- PC16A+T h=1.8ml Hotte
- PC16A+T spécialisée Four ht.=0.30m
- PC16A+T réfrigérateur
- PC16A+T spécialisé Lave linge
- PC16A+T spécialisé Lave Vaisselle
- PC16A+T Micro-ondes + grill
- PC16A+T extérieur étanche
- PC32A+T spécialisé Plaque de cuisson

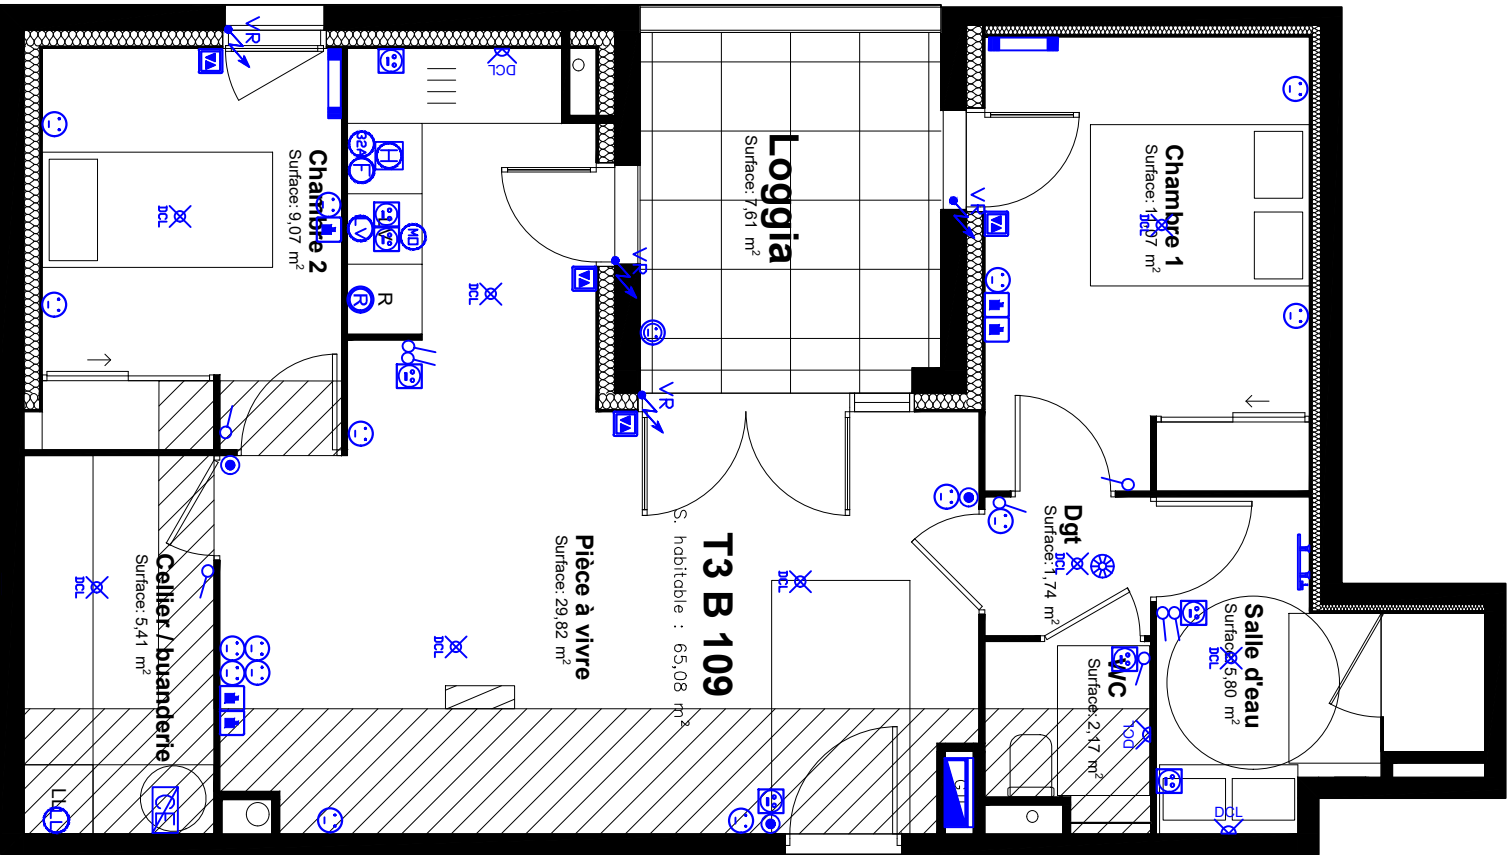

CE PLAN EST SUSCEPTIBLE D'ÊTRE LÉGEREMENT MODIFIÉ EN FONCTION DES BESOINS TECHNIQUES DE LA RÉALISATION EN CE QUI CONCERNE LES DIMENSIONS LIBRES, LES ÉQUIPEMENTS ET LE POSITIONNEMENT DES APPAREILLAGES ÉLECTRIQUES. LES RETOMBÉES, SOFFITES, ENCOFFREMENTS, FAUX PLAFONDS, CANALISATIONS NE SONT PAS FIGURÉS ET NE POURRONT FONDRE AUCUNE RÉCLAMATION EN CAS DE PRÉSENCE.



URBAT
Immeuble OXYGENE
1401 Avenue du Mondial 98
34965 Montpellier Cedex 2