


VR volets roulants
PF porte fenêtre
F fenêtre
FA fenêtre à allège
 soffite
 pompe à chaleur
 tableau électrique

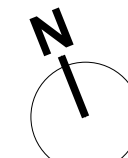

LES VERGERS D'IDRON



SNC URBAT Grand Sud
1401 Avenue du Mondial 98
34000 MONTPELLIER

TYPE T4	NIVEAU: 1	Appt: B 101
---------	-----------	-------------

15/05/2024	INDICE 00
------------	-----------

Entrée	9,82 m ²
Séjour Cuisine	26,54m ²
Cellier	4,14 m ²
WC	2,10 m ²
Chambre 1	12,67 m ²
Chambre 2	10,25 m ²
Chambre 3	9,91 m ²
Salle d'eau	5,99 m ²

Total logement	81,42 m ²
Balcon	11,98 m ²



PLAN DE REPÉRAGE



PLAN DE LA RÉSIDENCE

IMPLANTATION DE L'APPAREILLAGE ELECTRIQUE


DATE : 11/04/2025

LES VERGERS D'IDRON

T4

B101

R+1

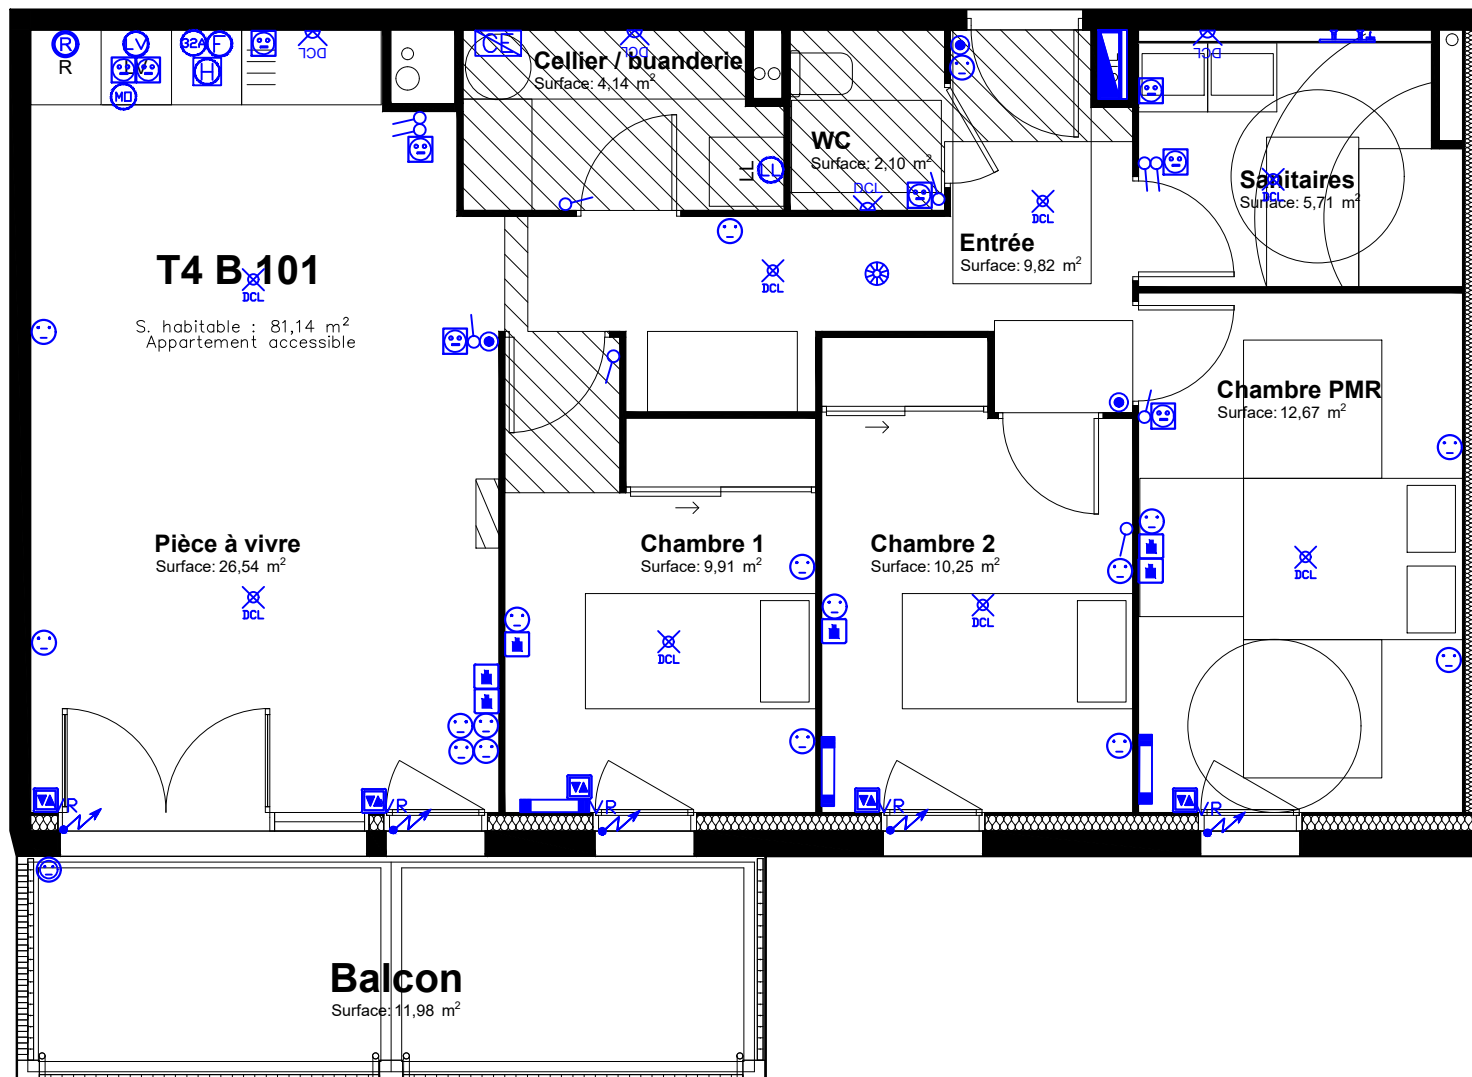

LEGENDE

- GTL 60x25 cm
- Alimentation chauffe eau
- Détecteur de fumée (DAAF)
- Sèche serviette SDB
- Panneau rayonnant
- DCL en plafond ou en applique
- Interrupteur va & vient
- Interrupteur simple allumage
- Bouton poussoir
- Commande volet roulant
- Alimentation volet roulant
- Prise RJ45 grade II TV
- PC 16A+T
- PC16A+T h=1.1m
- PC 16A+T étanche
- PC16A+T h=1.8m Hotte
- PC16A+T spécialisée Four ht.=0.30m
- PC16A+T réfrigérateur
- PC16A+T spécialisé Lave linge
- PC16A+T spécialisé Lave Vaisselle
- PC16A+T Micro-ondes + grill
- PC16A+T extérieur étanche
- PC32A+T spécialisé Plaque de cuisson

CE PLAN EST SUSCEPTIBLE D'ÊTRE LÉGEREMENT MODIFIÉ EN FONCTION DES BESOINS TECHNIQUES DE LA RÉALISATION EN CE QUI CONCERNE LES DIMENSIONS LIBRES, LES ÉQUIPEMENTS ET LE POSITIONNEMENT DES APPAREILLAGES ÉLECTRIQUES. LES RETOMBÉES, SOFFITES, ENCOFFREMENTS, FAUX PLAFONDS, CANALISATIONS NE SONT PAS FIGURÉS ET NE POURRONT FONDRE AUCUNE RÉCLAMATION EN CAS DE PRÉSENCE.



URBAT
Immeuble OXYGENE
1401 Avenue du Mondial 98
34965 Montpellier Cedex 2