


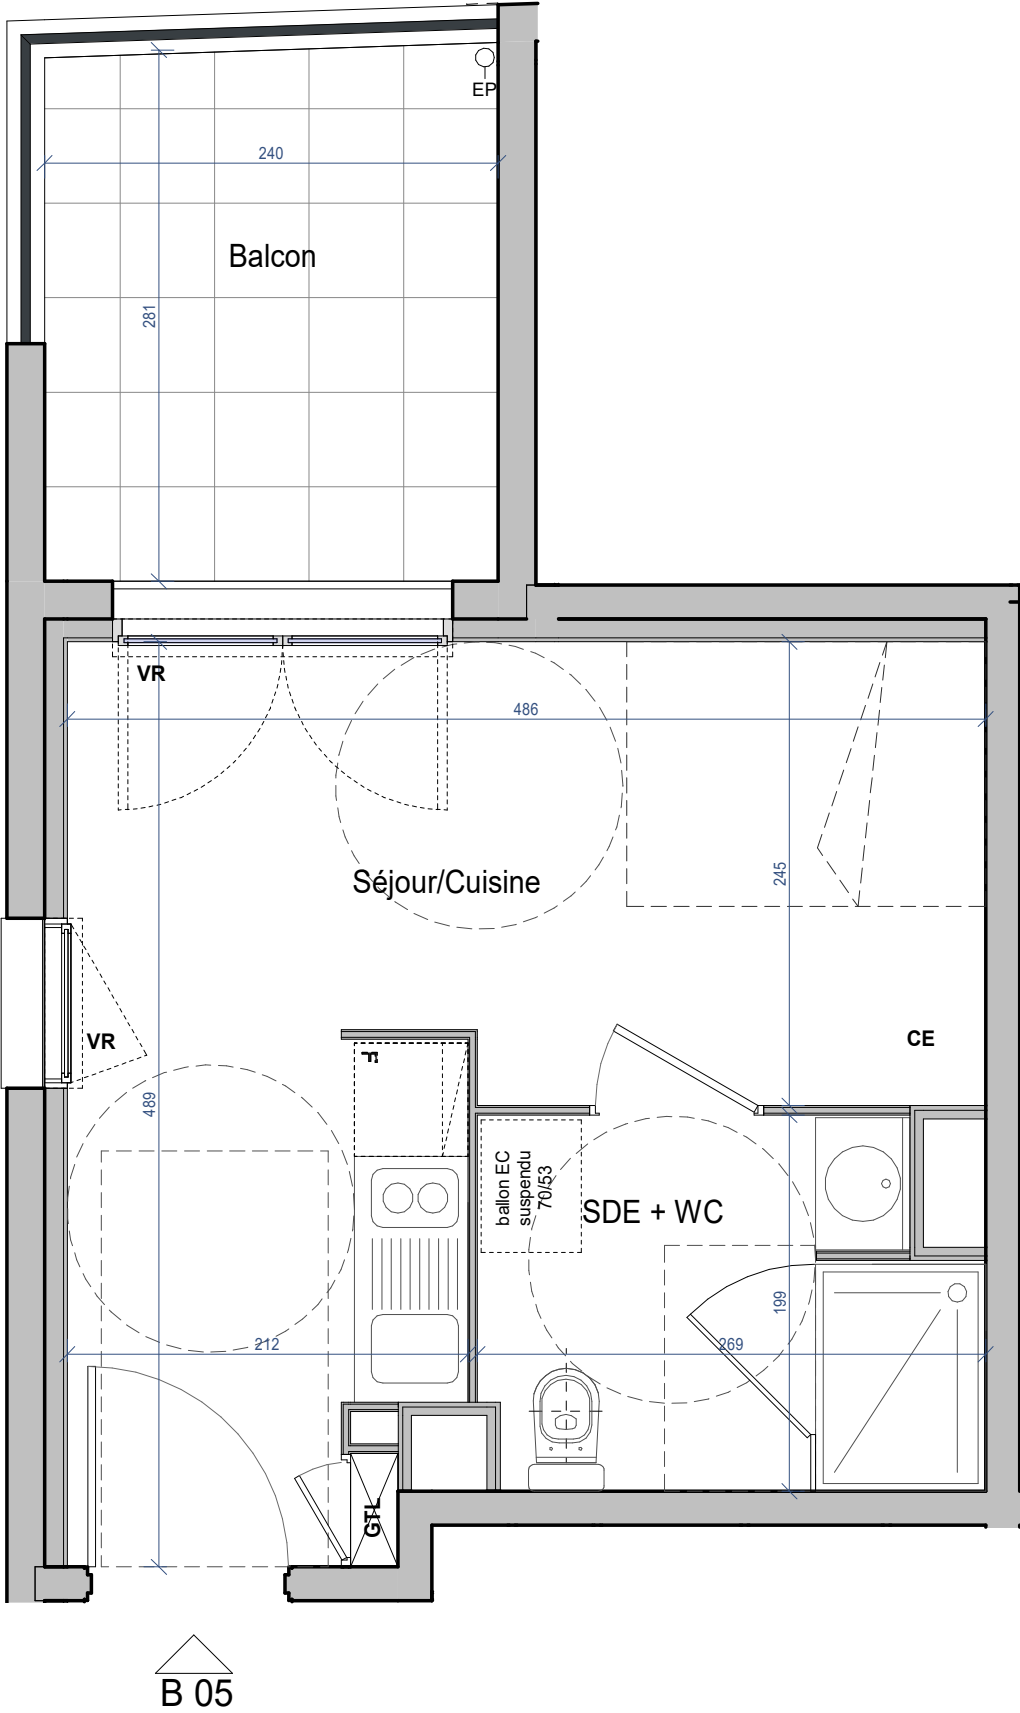


SAS URBAT PROMOTION
1401 Avenue du Mondial
34965 Montpellier

Date : 14.12.2022

Type : T1 Niveau : 01 Appartement : B 05



Bâtiment B

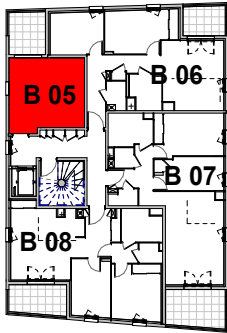

SURFACES HABITABLES

Séjour/Cuisine	16.46 m²
SDE + WC	4.97 m²
TOT. SURFACES HAB.	21.43 m²

Balcon	6.74 m²
TOT. EXT.	6.74 m²



Document non contractuel susceptible de modification pour des raisons techniques et/ou administratives. la surface habitable peut varier de 5% en fonction des techniques de construction choisies. L'emplacement des gaines, soffites éventuelles est susceptible de modification pour des raisons techniques, les éventuels éléments d'équipements relatifs au chauffage ne sont pas indiqués.

- VR : Volet roulant
- GTL : Gaine technique logement
- CH : Chaudière
- CE : Chauffe-eau
- PL : Placard

IMPLANTATION DE L'APPAREILLAGE ELECTRIQUE


DATE : 06/09/2023

"SERENITY"

T1

B05

R+1

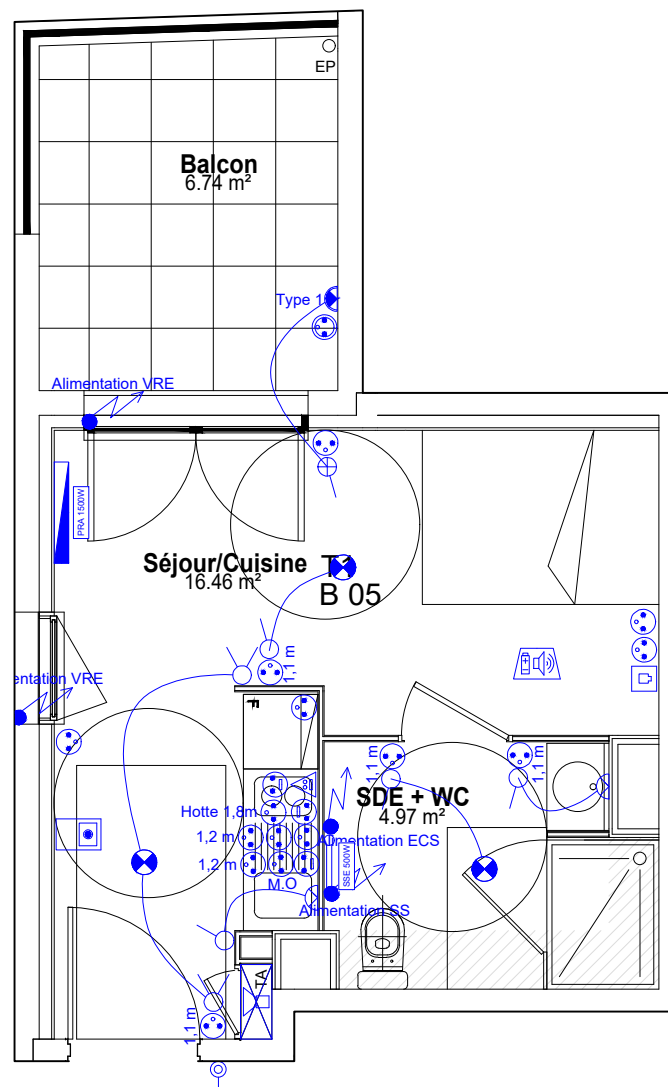

CFA

- Interphonie
- Carillon sonnette
- DAAF
- Prise RJ45
- Sonnette
- Thermostat radiateur

CFO

- GTL
- Interrupteur simple, encastré, 1p
- Point de raccordement FIBRE
- Luminaire mural rect. (C)
- Luminaire mural rect. (A)
- Luminaire mural circ.
- DCL plafonnier, 16A
- DCL mural, 16A
- Prise spéciale 1
- Alimentation
- Prise 2P+T, en encastré, étanche
- Prise 2P+T, en encastré Symbole
- Interrupteur simple, encastré, étanche, 1p
- Prise 2P+T, en encastré Comme réel
- Interrupteur va et vient, encastré, 1p
- Interrupteur simple, encastré, VL, 1p(2)
- Radiateur sèche-serviette (A)
- Panneau rayonnant

CE PLAN EST SUSCEPTIBLE D'ETRE LEGEREMENT MODIFIE EN FONCTION DES NECESSITES TECHNIQUES DE LA REALISATION EN CE QUI CONCERNE LES DIMENSIONS LIBRES, LES EQUIPEMENTS ET LE POSITIONNEMENT DES APPAREILLAGES ELECTRIQUE.
LES RETOMBES, SOFFITES, ENCOFFREMENTS, FAUX PLAFONDS, CANALISATIONS NE SONT PAS FIGURES ET NE POURRONT FONDER AUCUNE RECLAMATION EN CAS DE PRESENCE.



URBAT
Immeuble OXYGENE
1401 Avenue du Mondial 98
34965 Montpellier Cedex 2