



Jardin Bonfante

266 rue Bonfante
83000 TOULON





Bâtiment	A	
Niveau	R+3	A-306
Type	T3	

PLAN DE COMMERCIALISATION
Document non contractuel

10/09/2025

PLAN DE LA RESIDENCE

PLAN DE REPERAGE

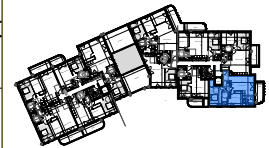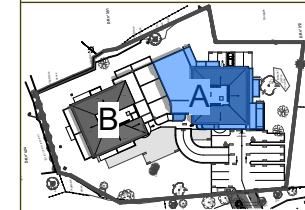


SURFACES HABITABLES


Hall	3,59 m ²
Séjour/Cuisine	27,80 m ²
Chambre 1 + Pl.	14,54 m ²
Chambre 2 + Pl.	10,52 m ²
Sde	5,15 m ²
Dgt	2,04 m ²
Wc	1,87 m ²

TOTAL 65,51 m²

Balcon 8,94 m²

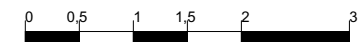

PLAN DE VENTE PROVISoire

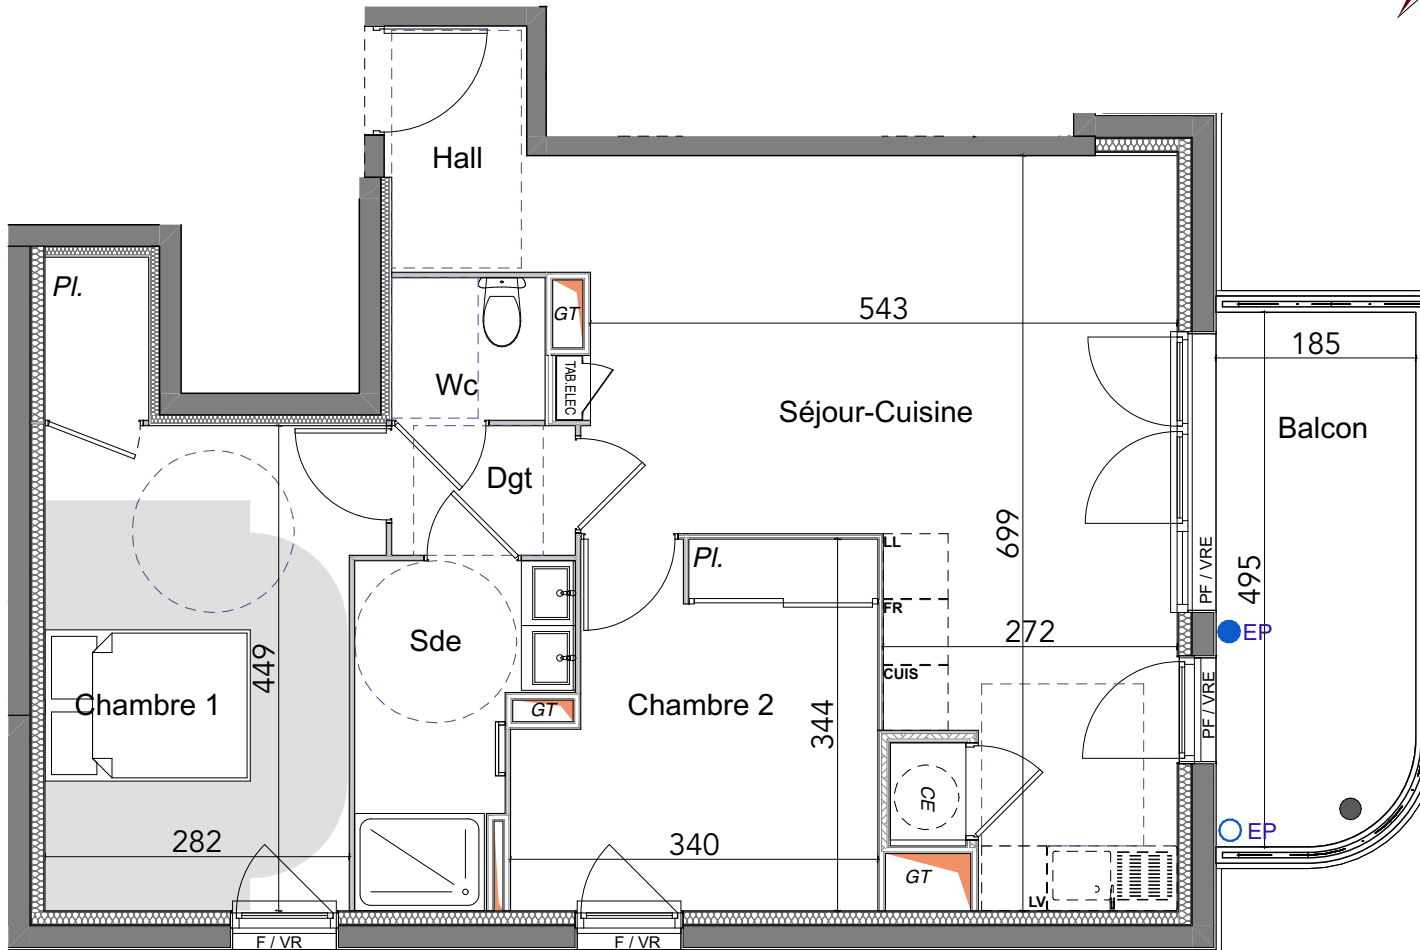

Légende

	Sèche-serviette
	Lave-vaisselle
	Cuisson
	TRI
	FR
	PF
	CE
	GT
	TAB.ELEC
	VR
	HSFP
	Descente EP
	Cloison amovible

Document non contractuel susceptible de modification pour des raisons techniques et/ou administratives.
L'emplacement des gaines, soffites éventuels sont susceptibles de modification pour des raisons techniques, les éventuelles éléments d'équipements relatifs au chauffage ne sont indiqués. La surface habitable peut varier de plus ou moins 5% en fonction des techniques de construction choisies.