



Jardin Bonfante

266 rue Bonfante
83000 TOULON





Bâtiment	A	
Niveau	R+2	A-206
Type	T3	

PLAN DE COMMERCIALISATION
Document non contractuel

10/09/2025

PLAN DE LA RESIDENCE

PLAN DE REPERAGE

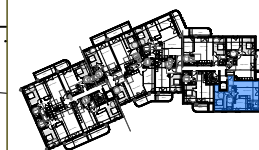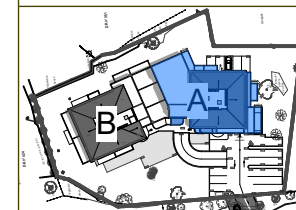


SURFACES HABITABLES


Hall	3,59 m ²
Séjour/Cuisine	27,80 m ²
Chambre 1 + Pl.	14,54 m ²
Chambre 2 + Pl.	10,52 m ²
Sde	5,15 m ²
Dgt	2,04 m ²
Wc	1,87 m ²

TOTAL **65,51 m²**

Balcon 8,94 m²

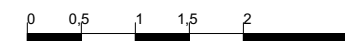

PLAN DE VENTE PROVISoire

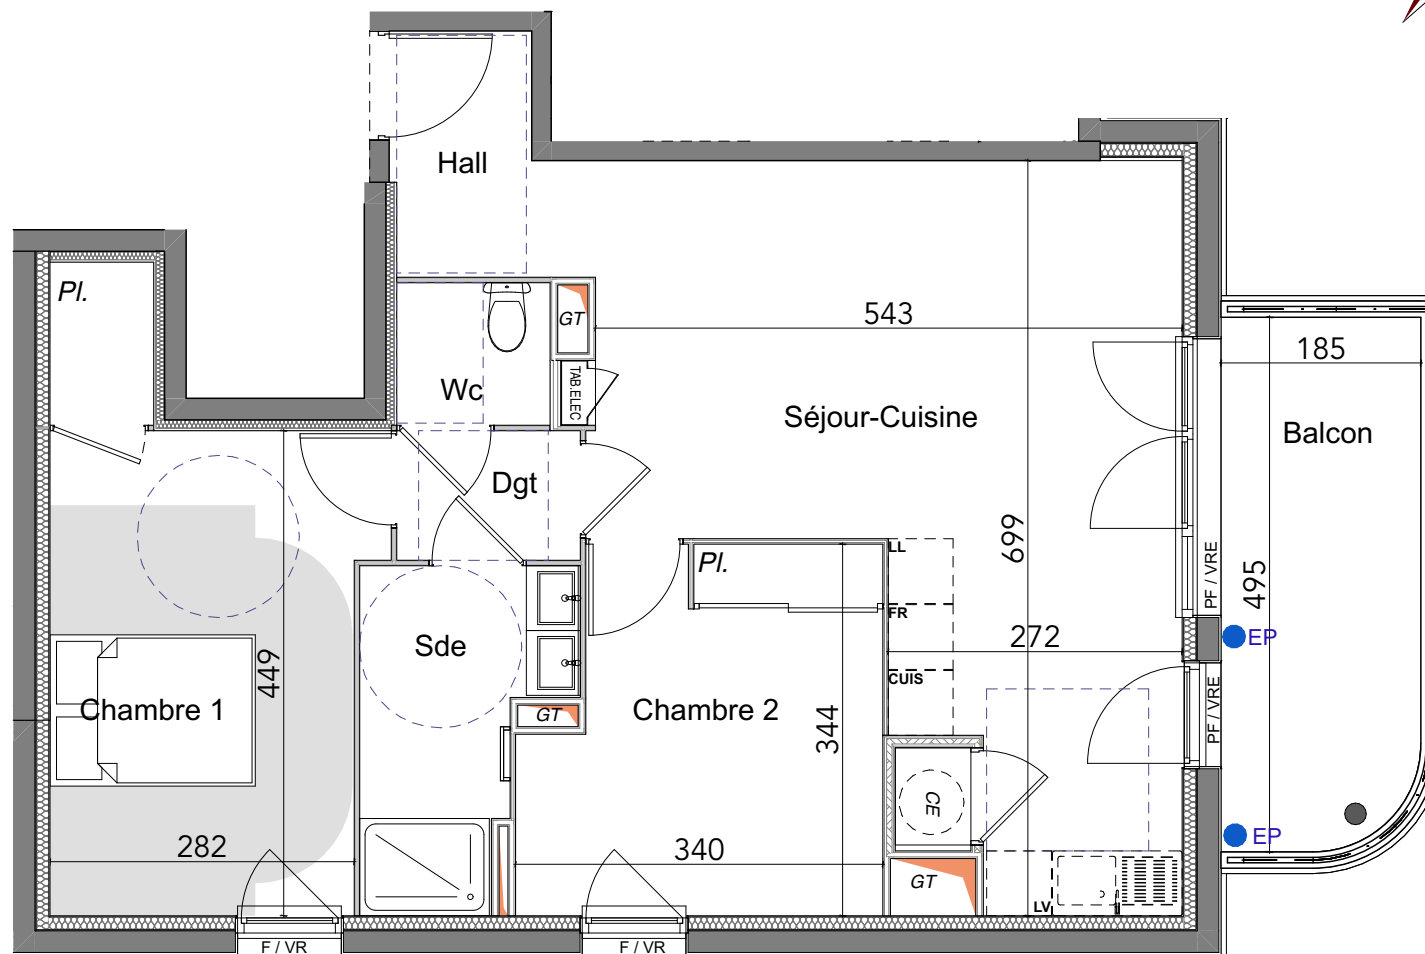

Légende

	Sèche-serviette
LV	Lave-vaisselle
CUIS	Cuisson
TRI	Tri sélectif
LL	Lave-linge
FR	Frigido
F	Fenêtre
PF	Porte-Fenêtre
CE	Chaque-eau
GT	Gaine technique
TAB.ELEC	Tableau électrique
VR	Volet Roulant
HSFP	Hauteur sous Faux-Plafond
	Descente EP
	Cloison amovible

Document non contractuel susceptible de modification pour des raisons techniques et/ou administratives.
L'emplacement des gaines, soffites éventuels sont susceptibles de modification pour des raisons techniques, les éventuelles éléments d'équipements relatifs au chauffage ne sont indiqués. La surface habitable peut varier de plus ou moins 5% en fonction des techniques de construction choisies.