


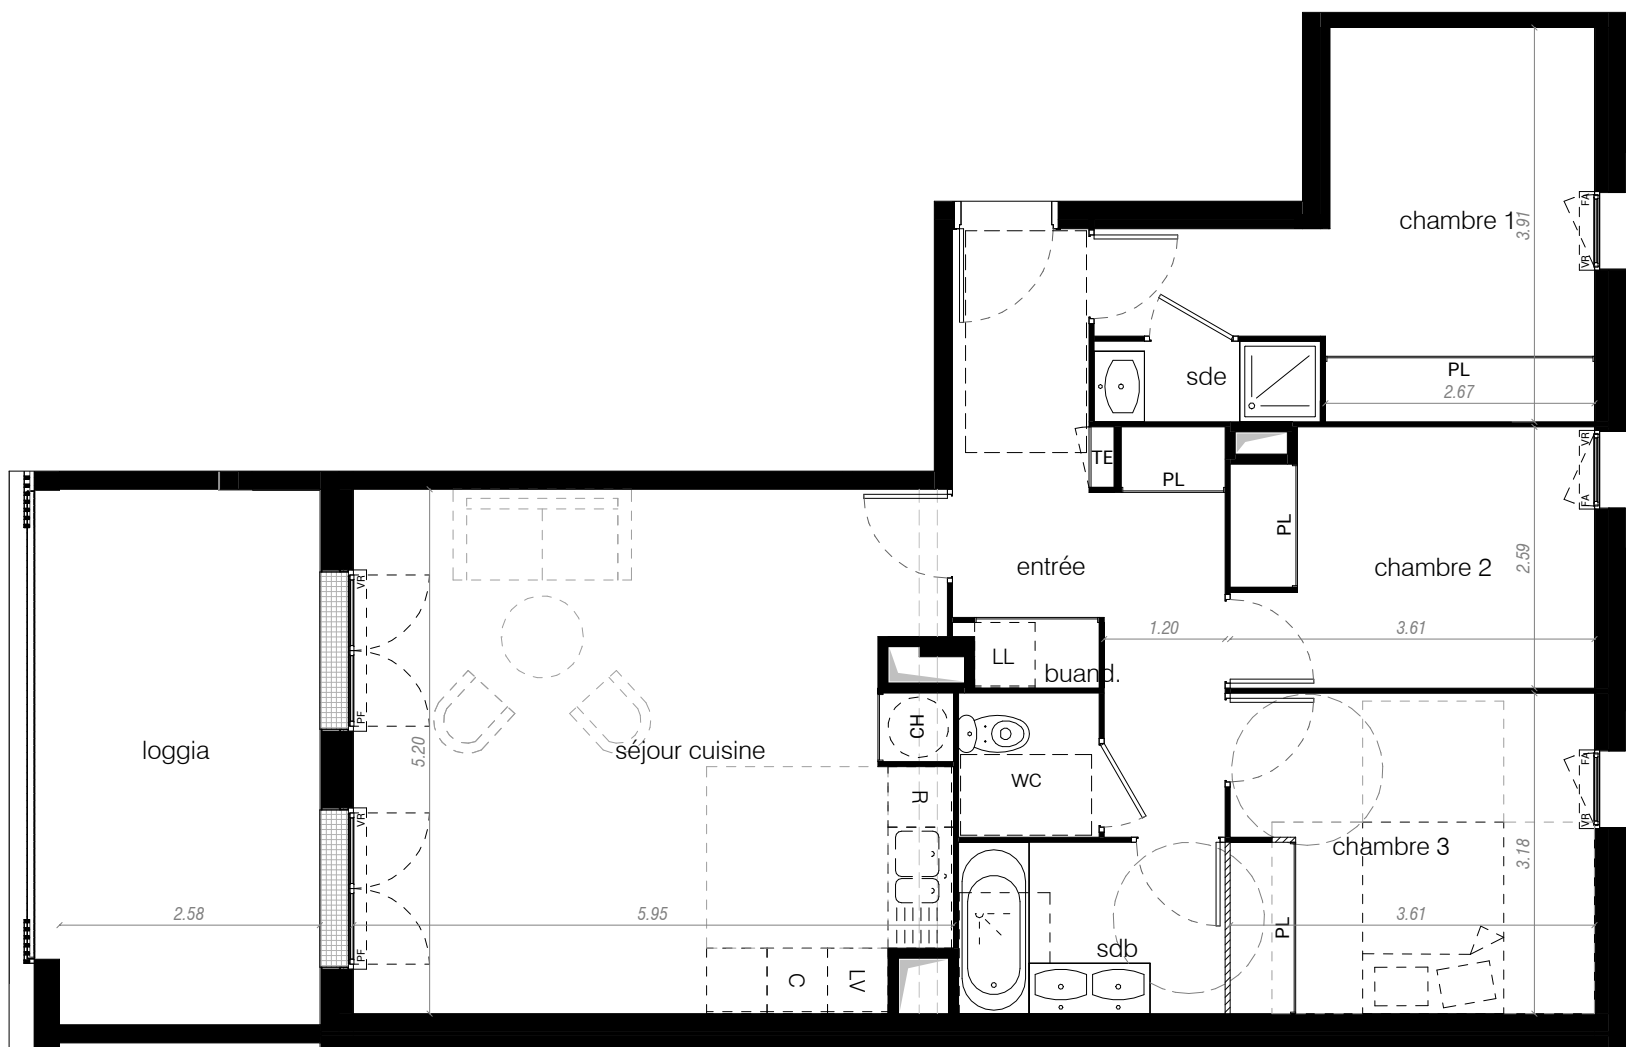

F : Fenêtre
 PF : Porte-Fenêtre
 VR : Volet Roulant
 FA : Fenêtre sur Allège
 TE : Tableau Electrique

R : Refrigerateur
 C : Cuissons
 CH : Chaudière
 LL : Lave-Linge
 LV : Lave-Vaisselle

□ Soffite
 ▨ Cloisons amovibles



Document non contractuel susceptible de modification pour des raisons techniques et/ou administratives. L'emplacement des gaines, soffites éventuels sont susceptibles de modification pour des raisons techniques, les éventuelles éléments d'équipements relatifs au chauffage ne sont indiqués. La surface habitable peut varier de plus ou moins 5% en fonction des techniques de construction choisies.



KOMEDIA



Urbat Promotion Grand Sud
 Résidence Oxygene
 1401, avenue du Mondial 98
 34000 Montpellier

Bâtiment : A
 Niveau : R+1
 Type : T4

A13

PLAN DE COMMERCIALISATION
 document non contractuel

13/01/2026

SURFACES HABITABLES :

séjour cuisine	30.00 m²
chambre 1	12.80 m²
chambre 3	11.46 m²
entrée	10.33 m²
chambre 2	9.09 m²
sdb	4.50 m²
wc	1.99 m²
sde	1.80 m²
buand.	0.83 m²

TOTAL SHAB : 82.80 m²

loggia 14.86 m²

