

CLOS DES LILAS

5 Avenue des Lilas - 64 000 PAU

URBAT

SNC Urvat GRAND SUD

Immeuble Oxygène

1 401 avenue du Mondial 98

34 965 MONTPELLIER CEDEX 2

PLAN DE COMMERCIALISATION

DOCUMENT NON CONTRACTUEL

DATE : 25/11/2025, INDICE : provisoire


Lot 08

Niveau : Rez-de-chaussée

Type : T2

SURFACES HABITABLES

Chambre	13,9
Entrée	3,7
SDB / WC	5,9
Séjour / Cuisine	19,7
TOTAL	43,2 m²
Terrasse	18,0

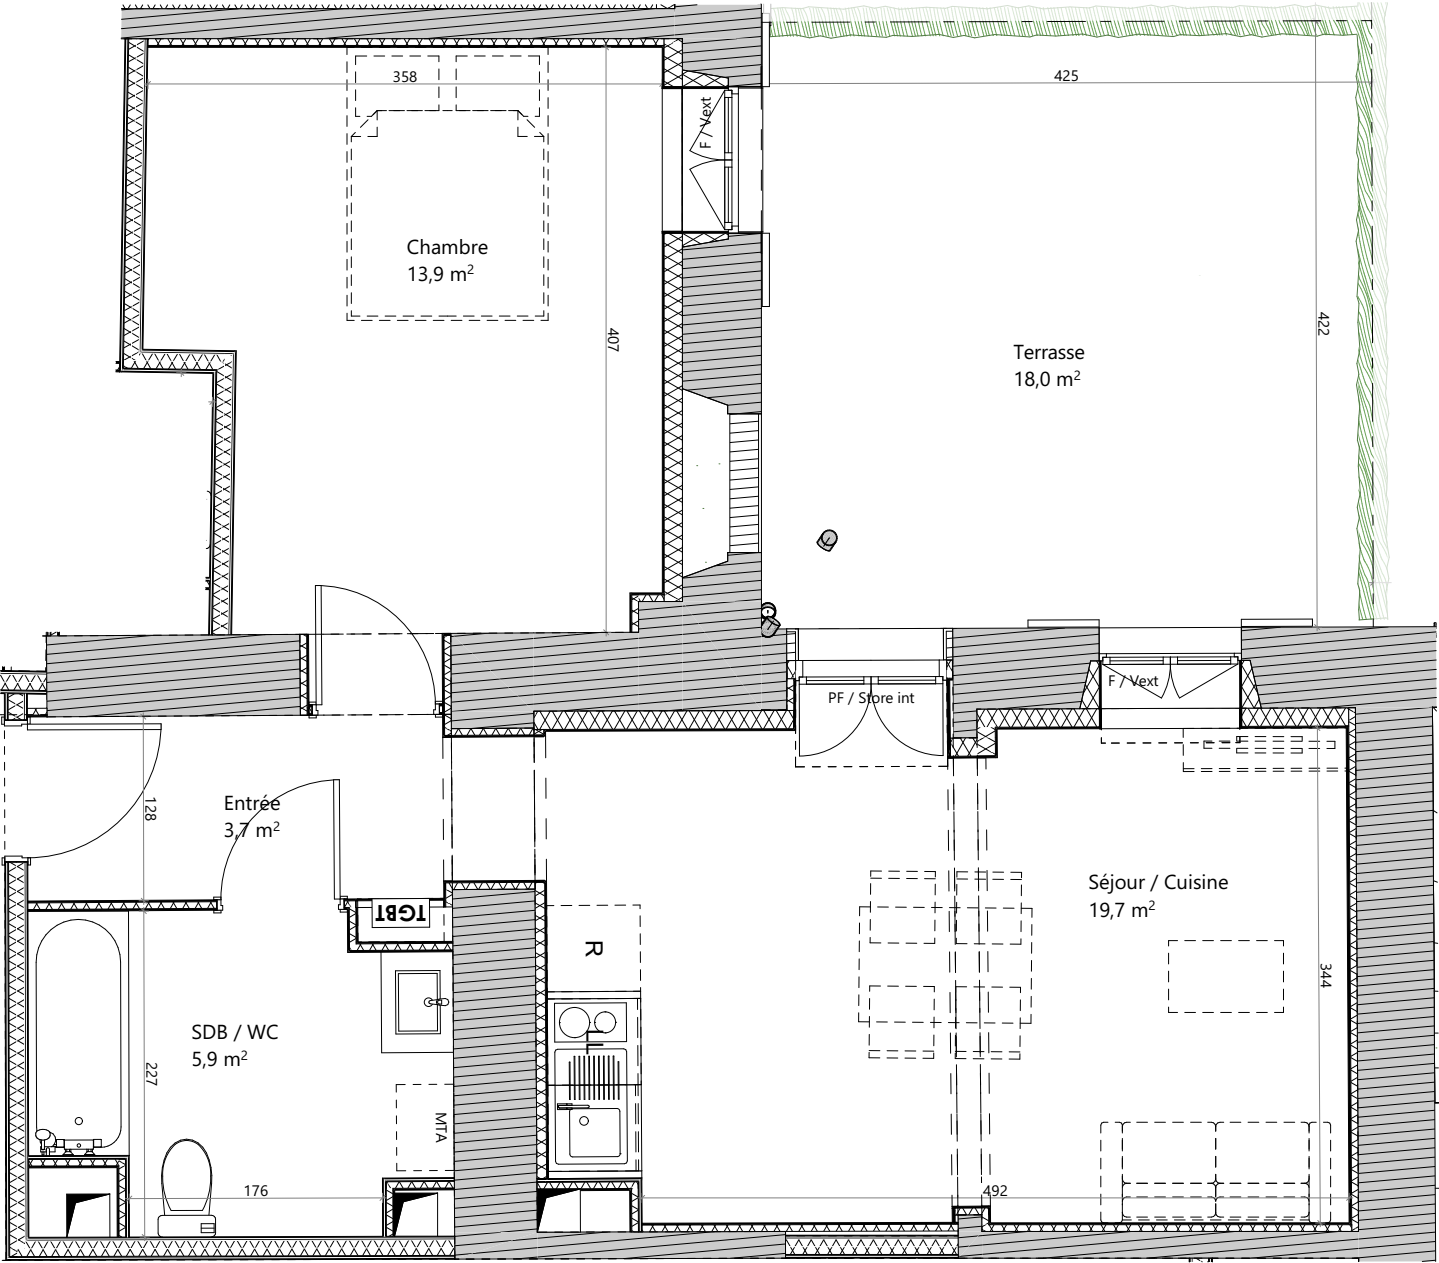

LEGENDE
TGBT : Tableau électrique
PF : Porte-fenêtre
F : Fenêtre
Vext : Volets extérieurs
VR : Volet roulant
MTA : Module Thermique d'Appartement