


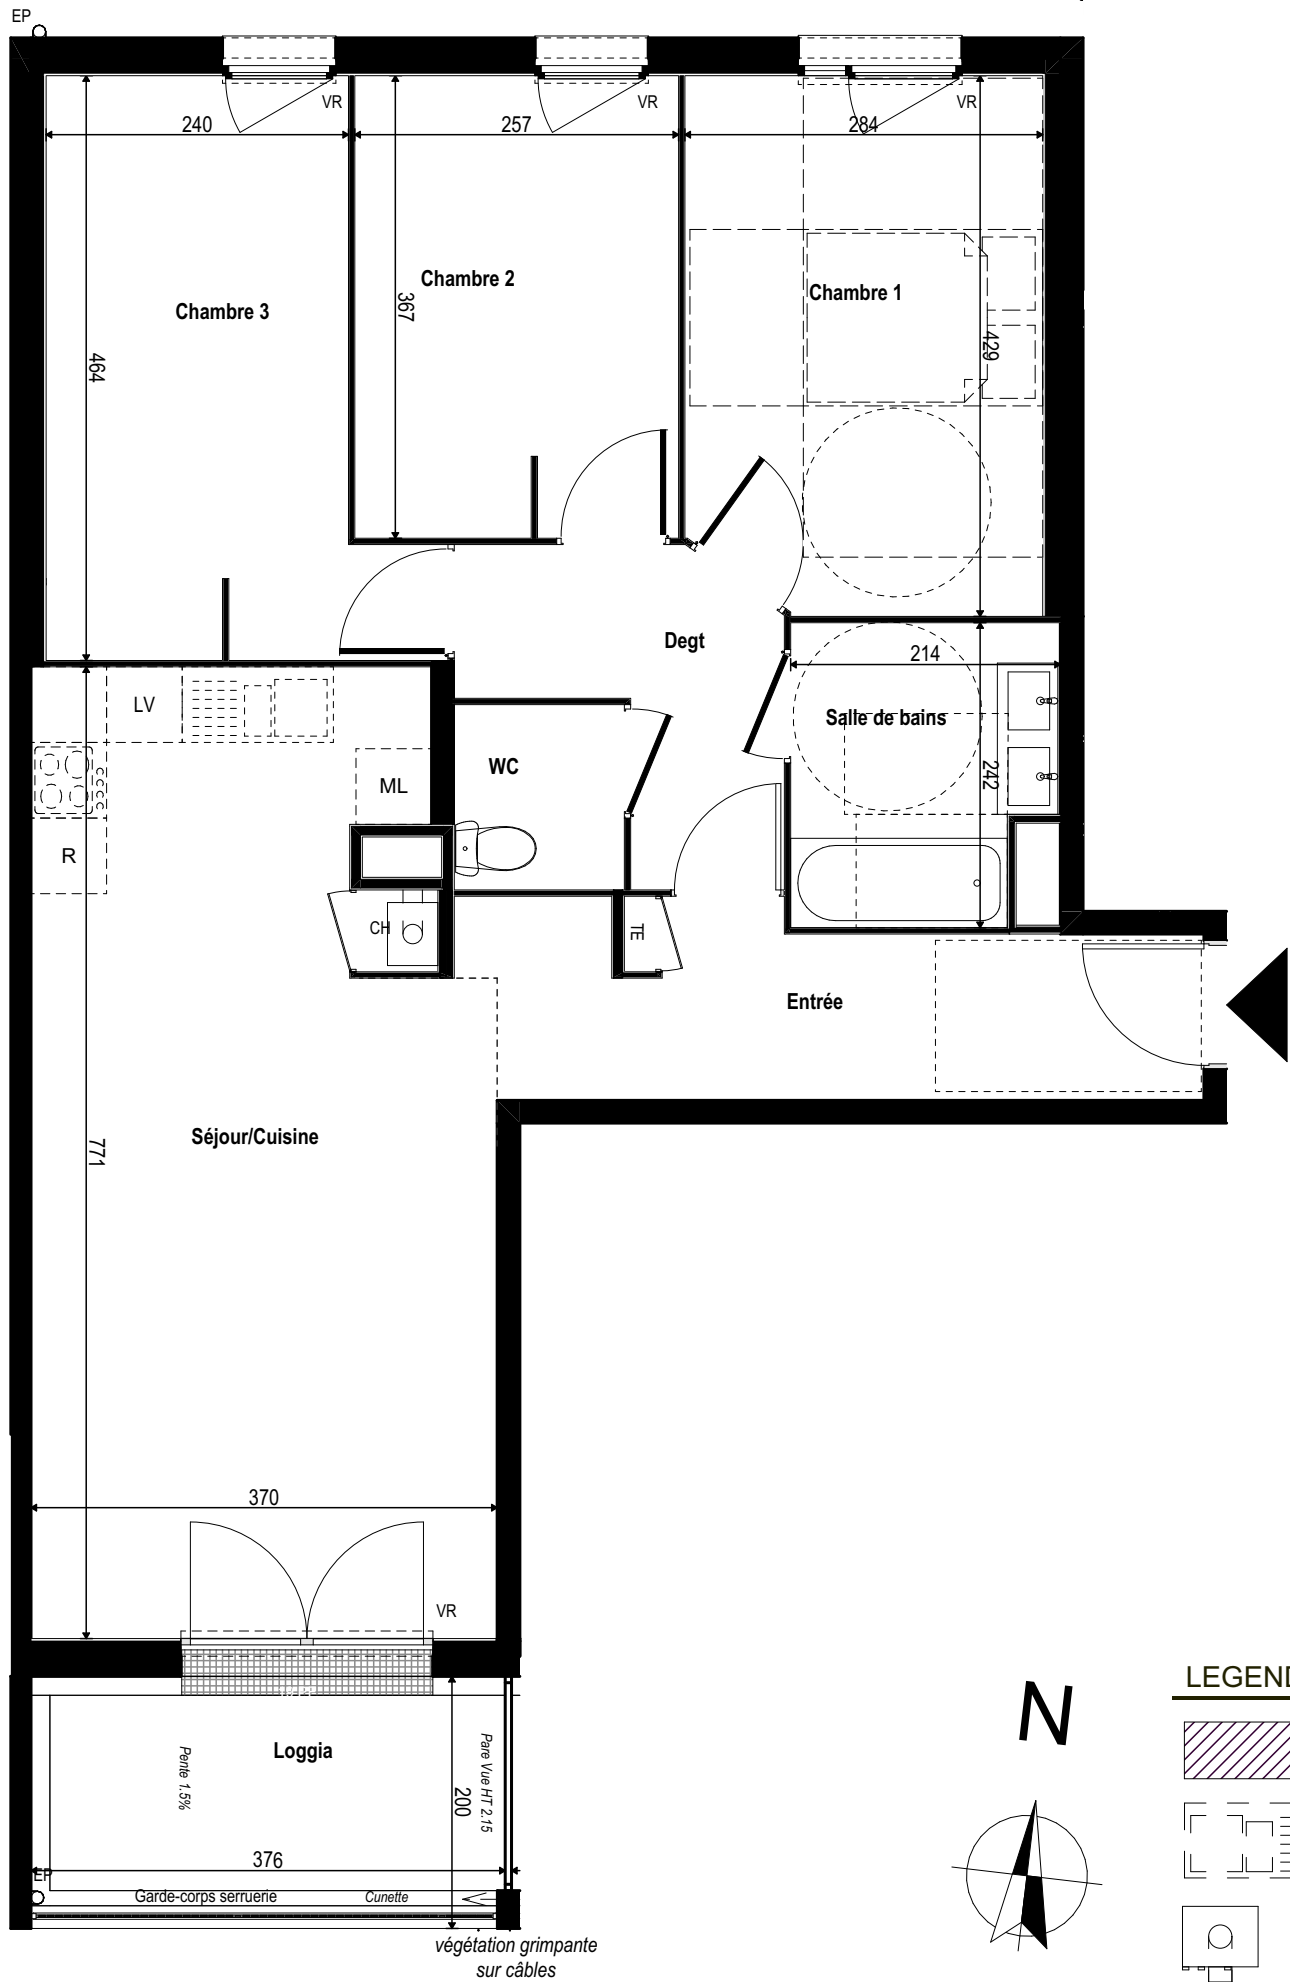

Document non contractuel


L'emplacement des gaines, soffites éventuelles est susceptible de modification pour des raisons techniques, les éventuels éléments d'équipements relatifs au chauffage ne sont pas indiqués. La surface habitable peut varier de 5% en fonction des techniques de construction choisies



 1401 Avenue du Mondial 98 - 34965 Montpellier	BATIMENT: C	LOT:
	NIVEAU: R+2	C22
	TYPE: T4	

PLAN DE COMMERCIALISATION	10/2025
---------------------------	---------

PLAN DE REPERAGE

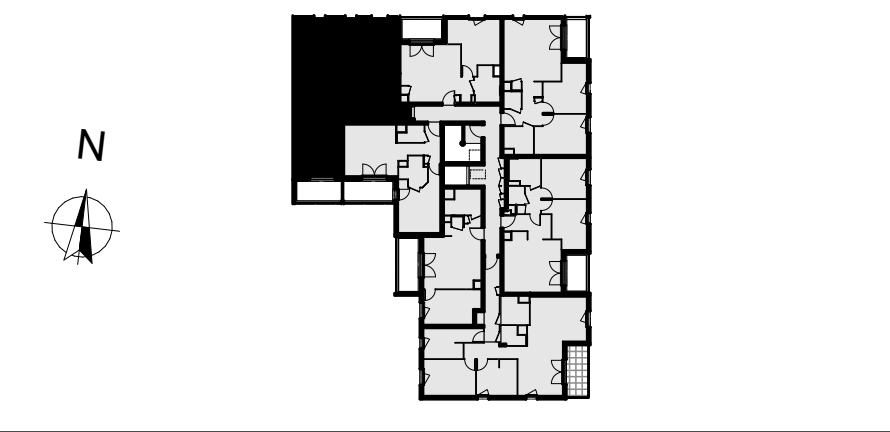

SURFACES HABITABLES

Entrée	8,05 m²
Séjour / Cuisine	26,90 m²
Chambre 1	11,90 m²
Chambre 2	9,40 m²
Chambre 3	11,83 m²
Salle de bains	4,80 m²
WC	1,98 m²
DGT	4,83 m²
TOTAL	79,69 m²
Balcon	7,51 m²