



Villa Rodin

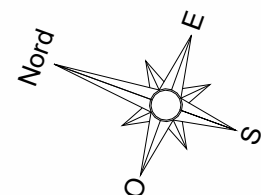

A102

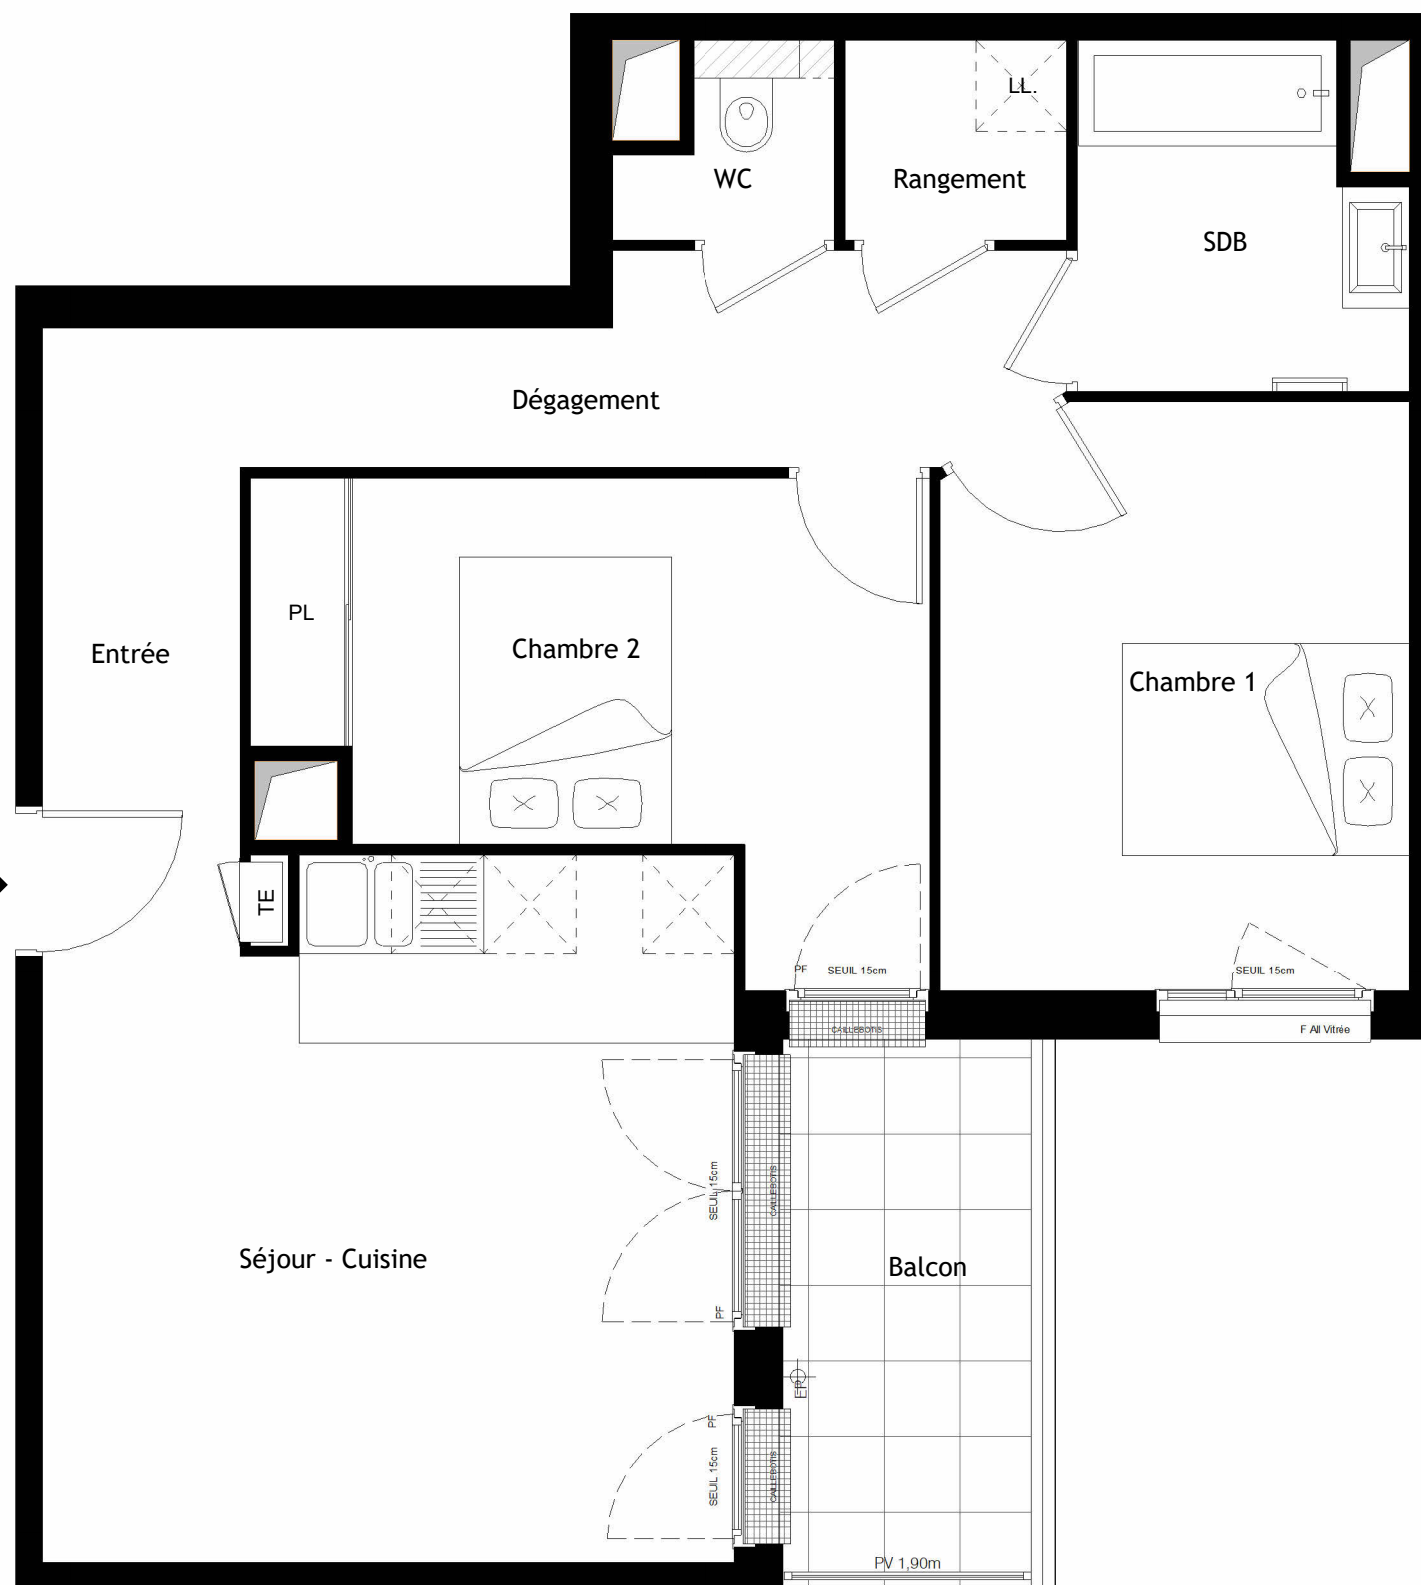

Des modifications sont susceptibles d'être apportées à ce plan en fonction des impératifs administratifs, des contraintes techniques de conception et des tolérances d'exécution.

Bâtiment A Niveau R+1



3 Pièces - N° A102

Surfaces Habitables

Entrée - Séjour - Cuisine	24,90 m ²
Chambre 1	11,90 m ²
Chambre 2	11,60 m ²
SDB	4,60 m ²
WC	1,50 m ²
Rangement	1,90 m ²
Dégagement	7,60 m ²

Total Habitable 64.00 m²

Balcon 6.00 m²



Indice 0 - Plan modifié le 09/09/2025