



Villa Rodin

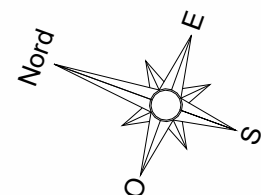

Des modifications sont susceptibles d'être apportées à ce plan en fonction des impératifs administratifs, des contraintes techniques de conception et des tolérances d'exécution.

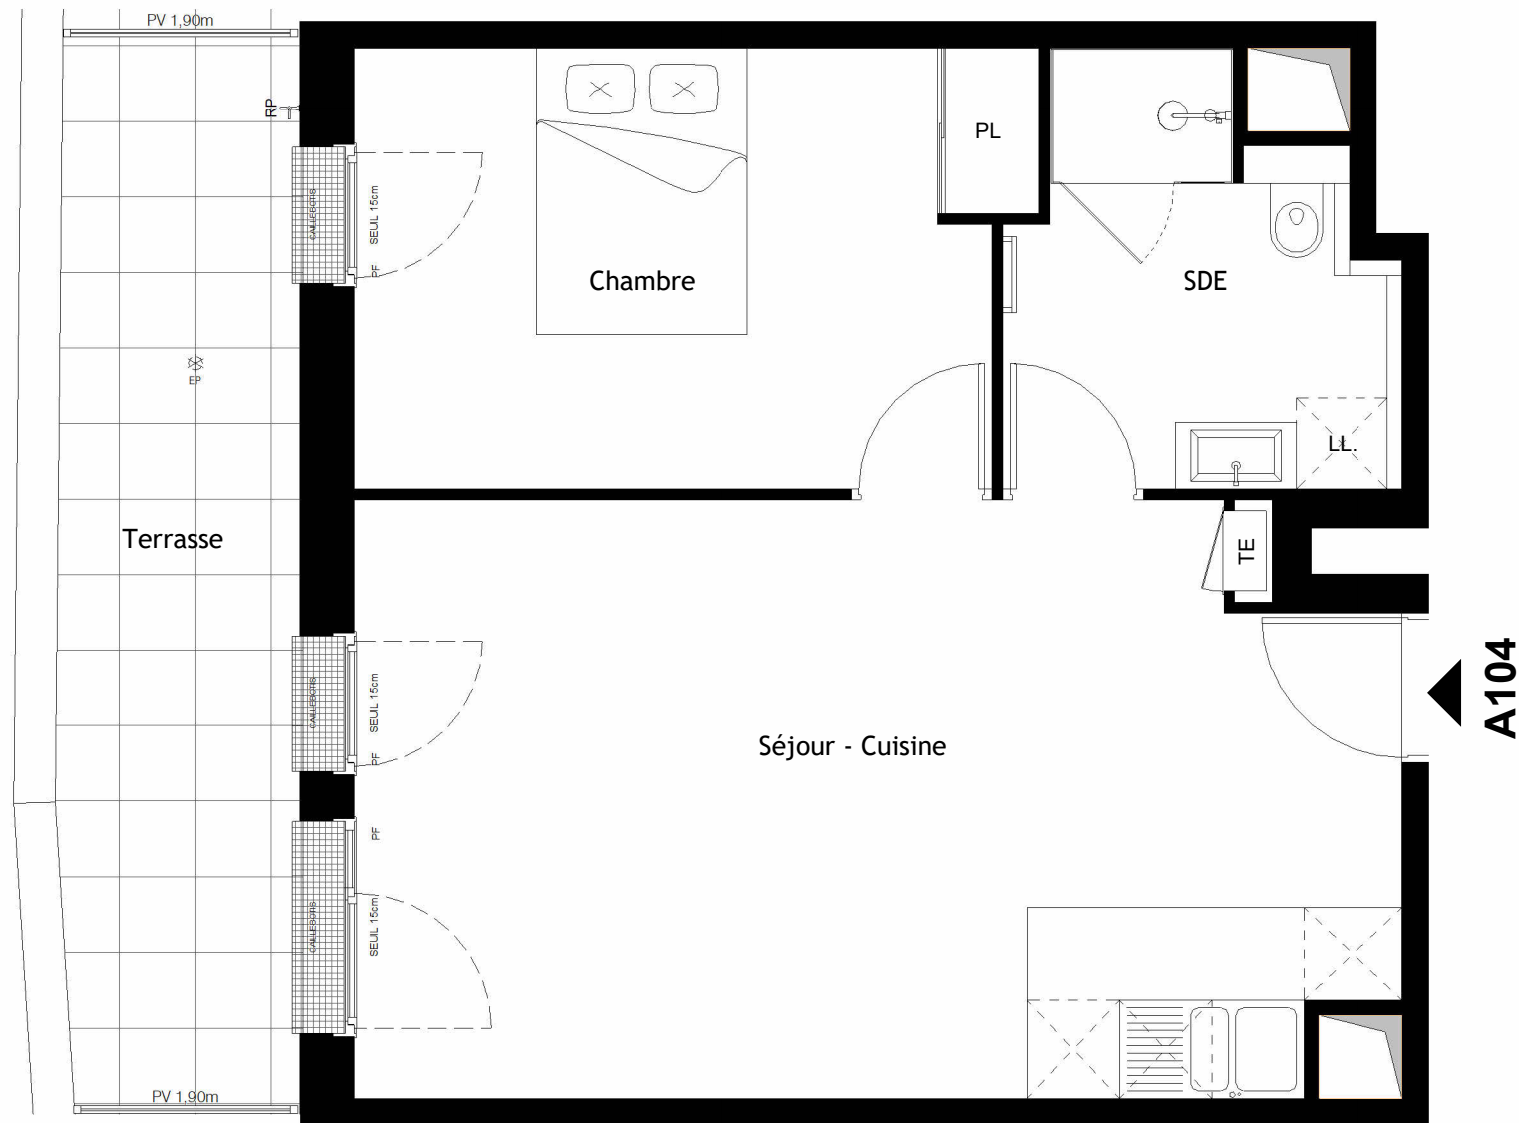

Bâtiment A

Niveau R+1



2 Pièces - N° A104

Surfaces Habitables

Séjour - Cuisine	26,10 m ²
Chambre	12,60 m ²
SDE + WC	6,30 m ²

Total Habitable 45,00 m²

Terrasse 11,50 m²



Indice 0 - Plan modifié le 09/09/2025