



# Villa Rodin

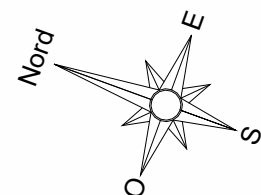

Des modifications sont susceptibles d'être apportées à ce plan en fonction des impératifs administratifs, des contraintes techniques de conception et des tolérances d'exécution.

A202

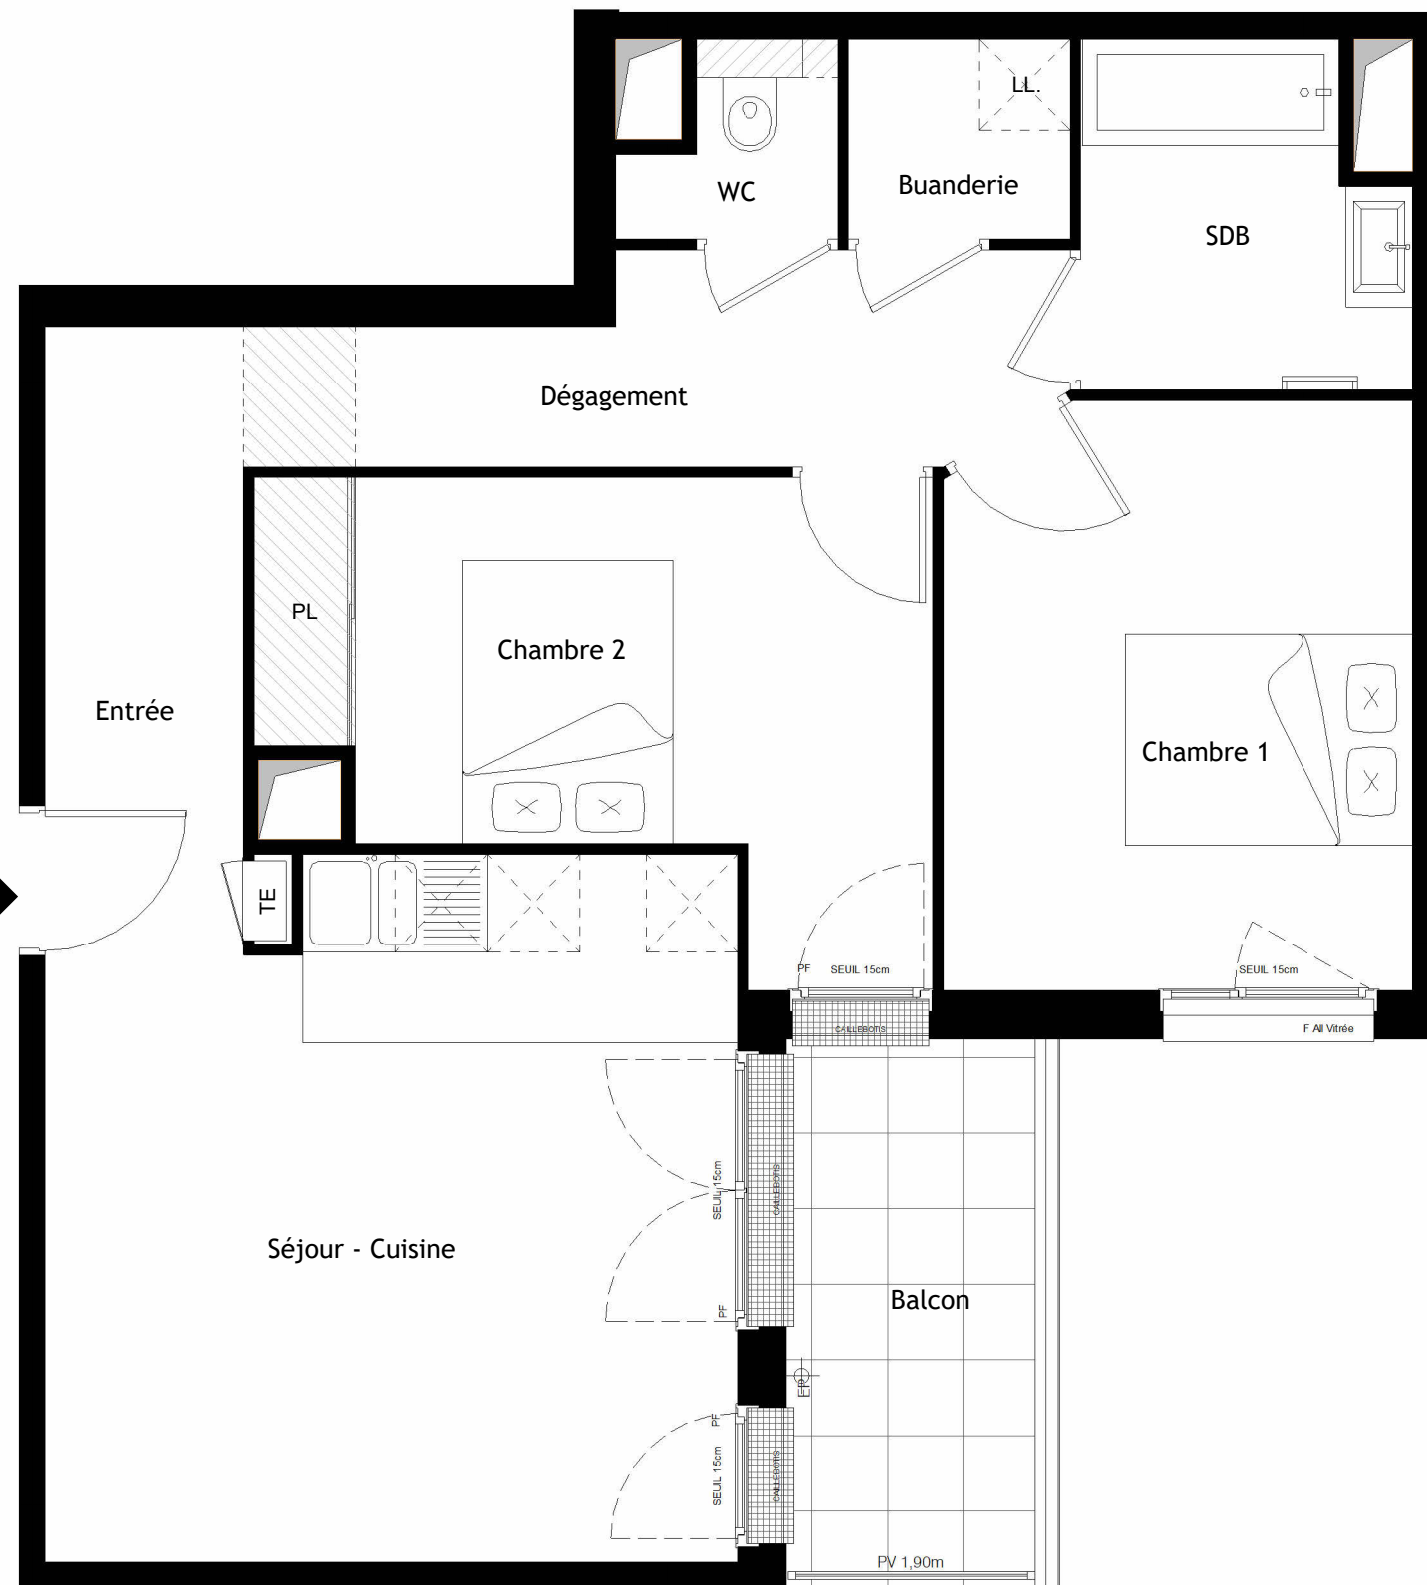

Bâtiment A  
Niveau R+2



3 Pièces - N° A202

## Surfaces Habitables

|                           |                      |
|---------------------------|----------------------|
| Entrée - Séjour - Cuisine | 24,90 m <sup>2</sup> |
| Chambre 1                 | 11,90 m <sup>2</sup> |
| Chambre 2                 | 11,60 m <sup>2</sup> |
| SDB                       | 4,60 m <sup>2</sup>  |
| WC                        | 1,50 m <sup>2</sup>  |
| Buanderie                 | 1,90 m <sup>2</sup>  |
| Dégagement                | 7,60 m <sup>2</sup>  |

Total Habitable 64.00 m<sup>2</sup>

Balcon 6.00 m<sup>2</sup>



Indice 0 - Plan modifié le 09/09/2025