
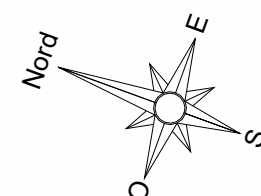



Villa Rodin

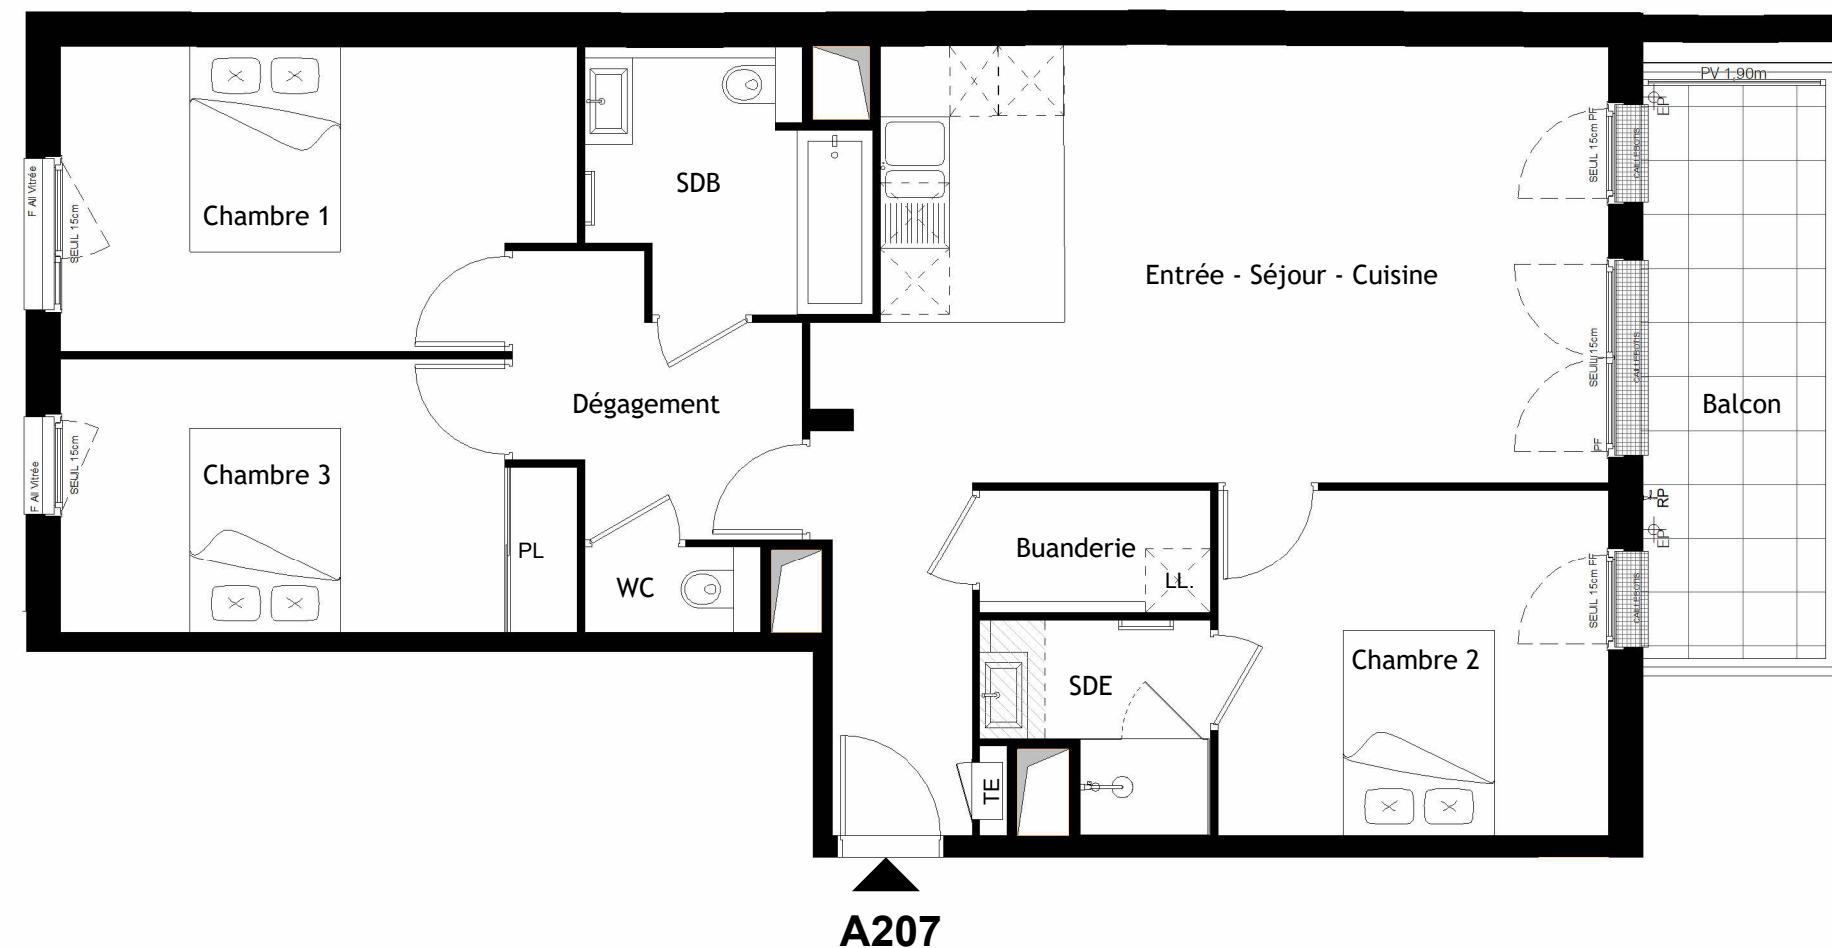

Des modifications sont susceptibles d'être apportées à ce plan en fonction des impératifs administratifs, des contraintes techniques de conception et des tolérances d'exécution.

Bâtiment A

Niveau R+2

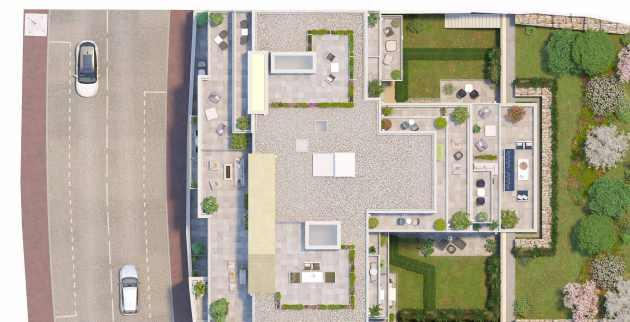

4 Pièces - N° A207

Surfaces Habitables

Entrée - Séjour - Cuisine	32.60 m ²
Chambre 1	12.80 m ²
Chambre 3	11.50 m ²
Chambre 2	11.60 m ²
SDB + WC	5.70 m ²
SDE	3.40 m ²
WC	1.30 m ²
Buanderie	2.40 m ²
Dégagement	5.70 m ²

Total Habitable 87.00 m²

Balcon 9.00 m²



 **PICHET**

Indice 0 - Plan modifié le 09/09/2025