



Villa Rodin

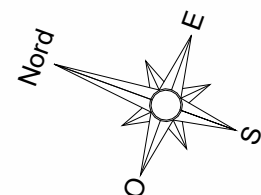

Des modifications sont susceptibles d'être apportées à ce plan en fonction des impératifs administratifs, des contraintes techniques de conception et des tolérances d'exécution.

A302

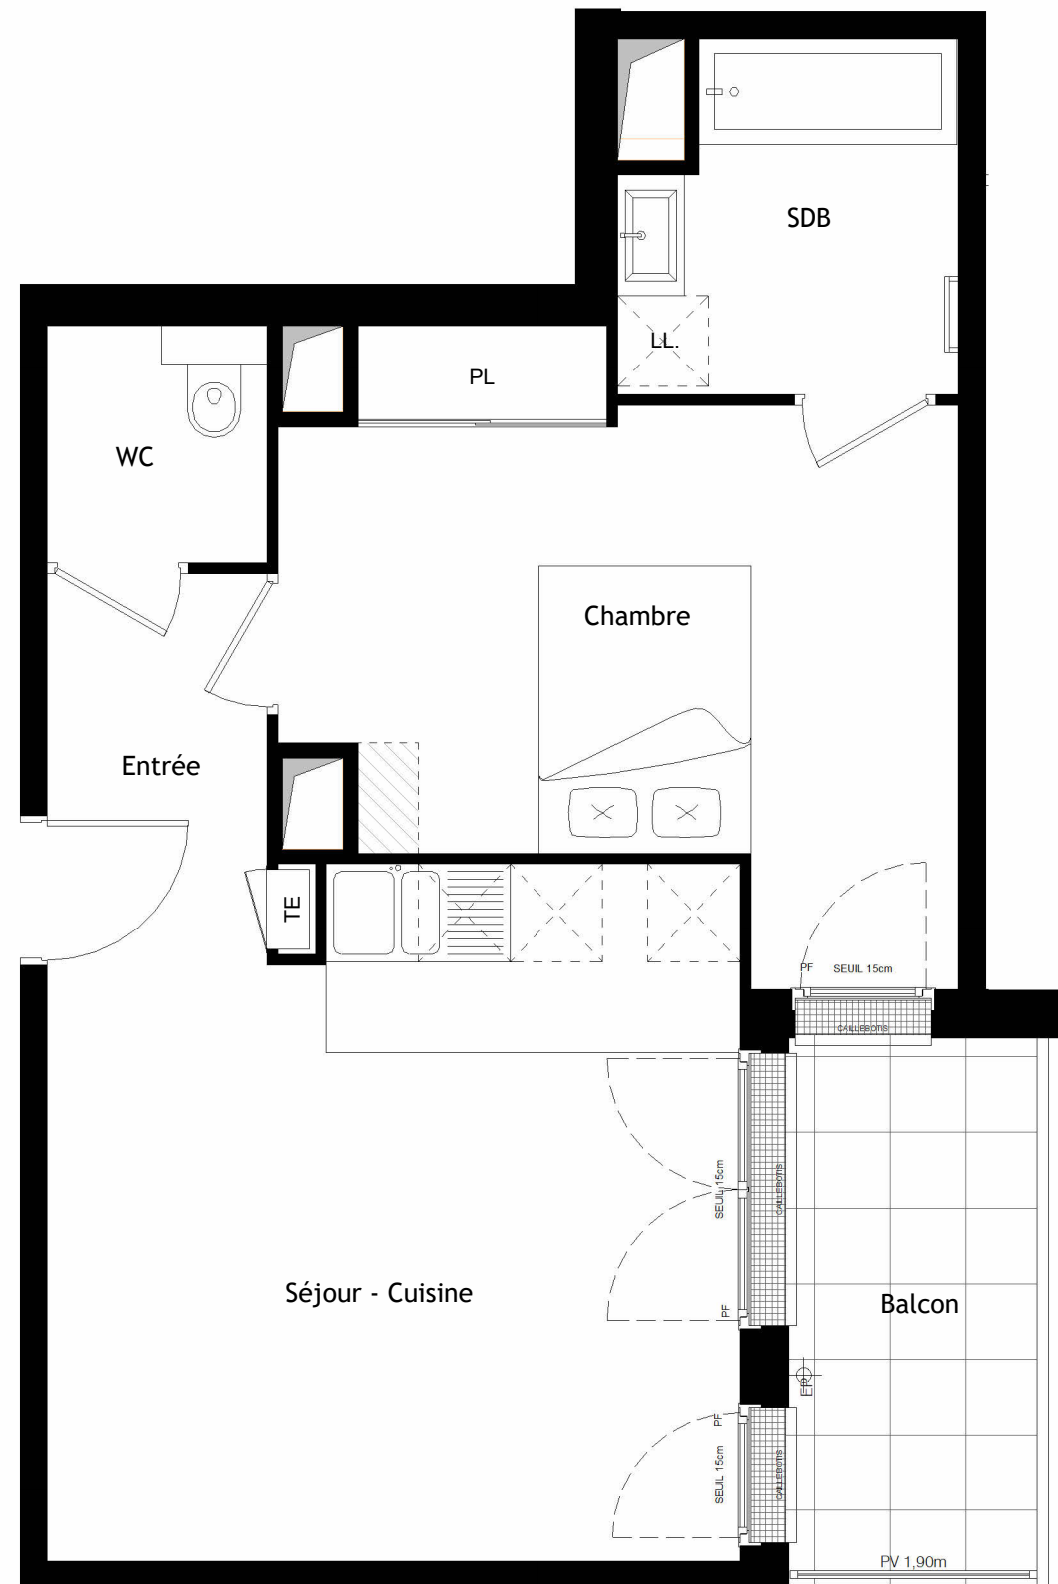

Bâtiment A

Niveau R+3



2 Pièces - N° A302

Surfaces Habitables

Entrée - Séjour - Cuisine	23.90 m ²
Chambre	15.00 m ²
SDB	4.80 m ²
WC	2.30 m ²

Total Habitable 46.00 m²

Balcon 6.00 m²



Indice 0 - Plan modifié le 09/09/2025