
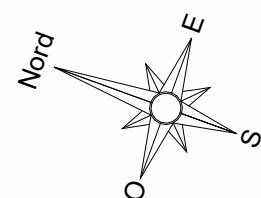


# Villa Rodin

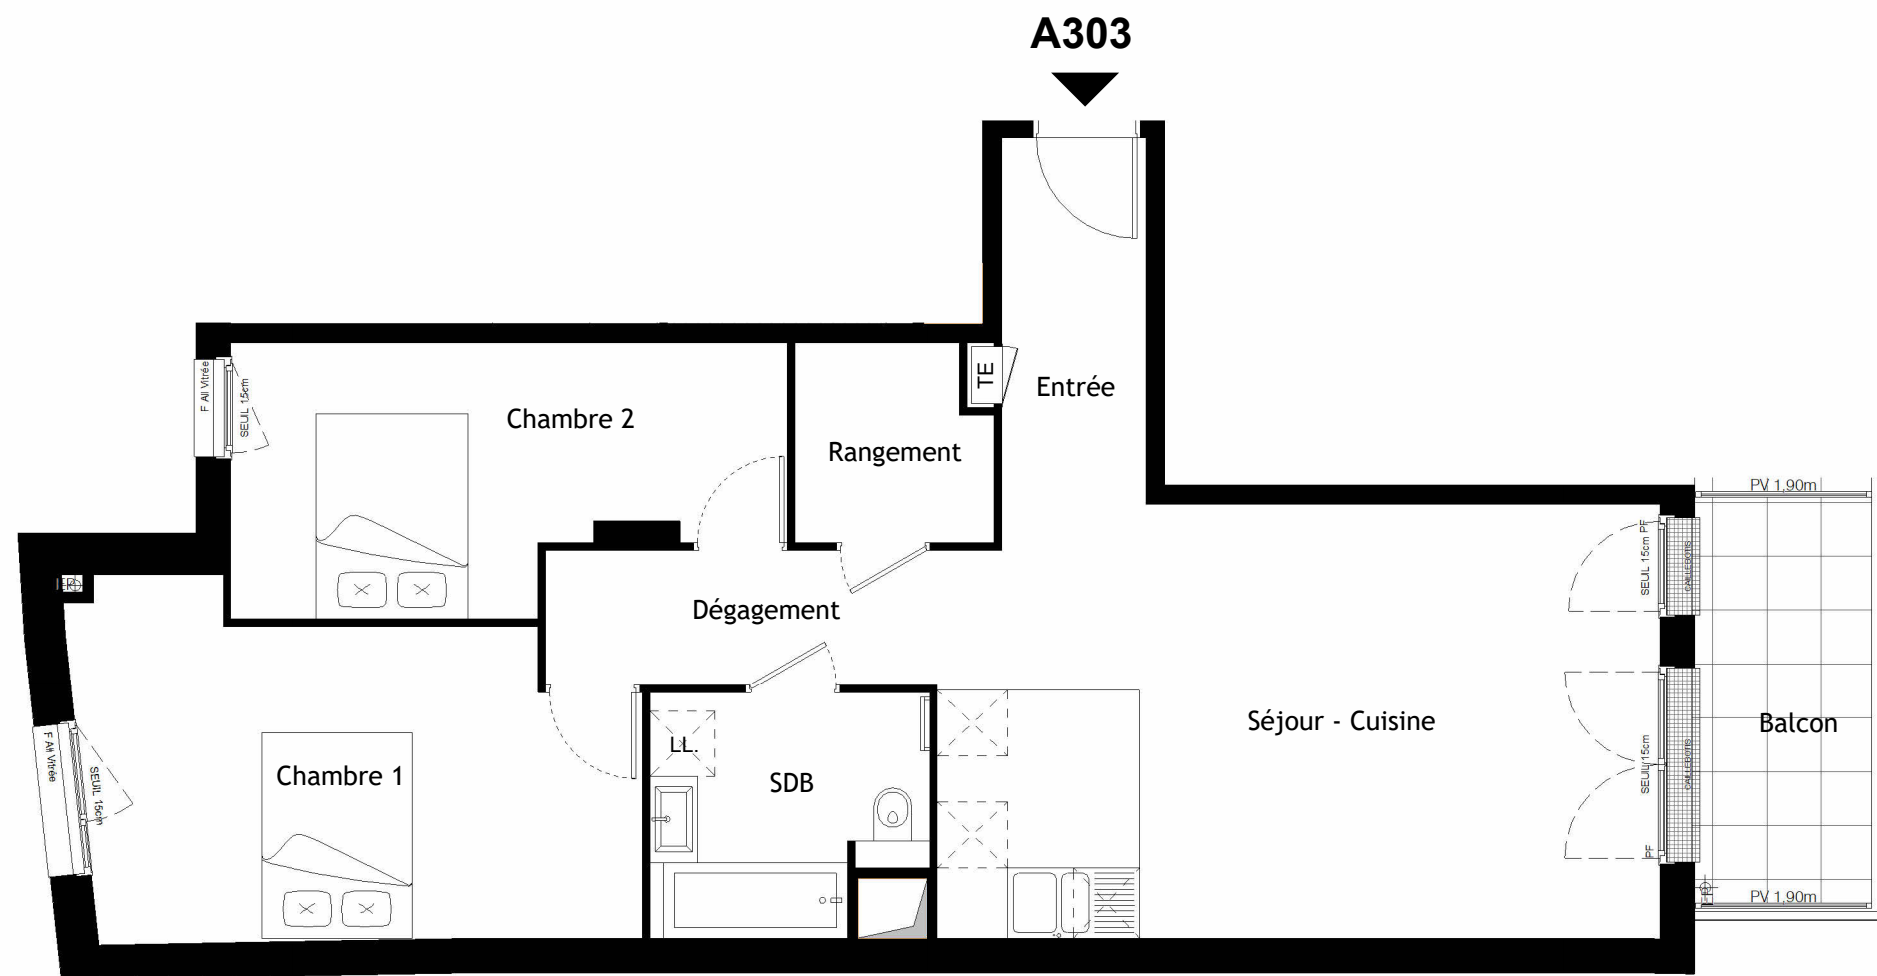

Des modifications sont susceptibles d'être apportées à ce plan en fonction des impératifs administratifs, des contraintes techniques de conception et des tolérances d'exécution.

Bâtiment A

Niveau R+3



3 Pièces - N° A303

## Surfaces Habitables

|                           |                      |
|---------------------------|----------------------|
| Entrée - Séjour - Cuisine | 31,30 m <sup>2</sup> |
| Chambre 1                 | 15,20 m <sup>2</sup> |
| Chambre 2                 | 11,40 m <sup>2</sup> |
| SDB + WC                  | 5,40 m <sup>2</sup>  |
| Rangement                 | 3,20 m <sup>2</sup>  |
| Dégagement                | 4,50 m <sup>2</sup>  |

Total Habitable 71,00 m<sup>2</sup>

Balcon 6,50 m<sup>2</sup>



Indice 0 - Plan modifié le 09/09/2025