



Villa Rodin

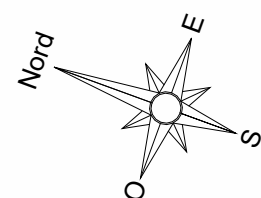

Des modifications sont susceptibles d'être apportées à ce plan en fonction des impératifs administratifs, des contraintes techniques de conception et des tolérances d'exécution.

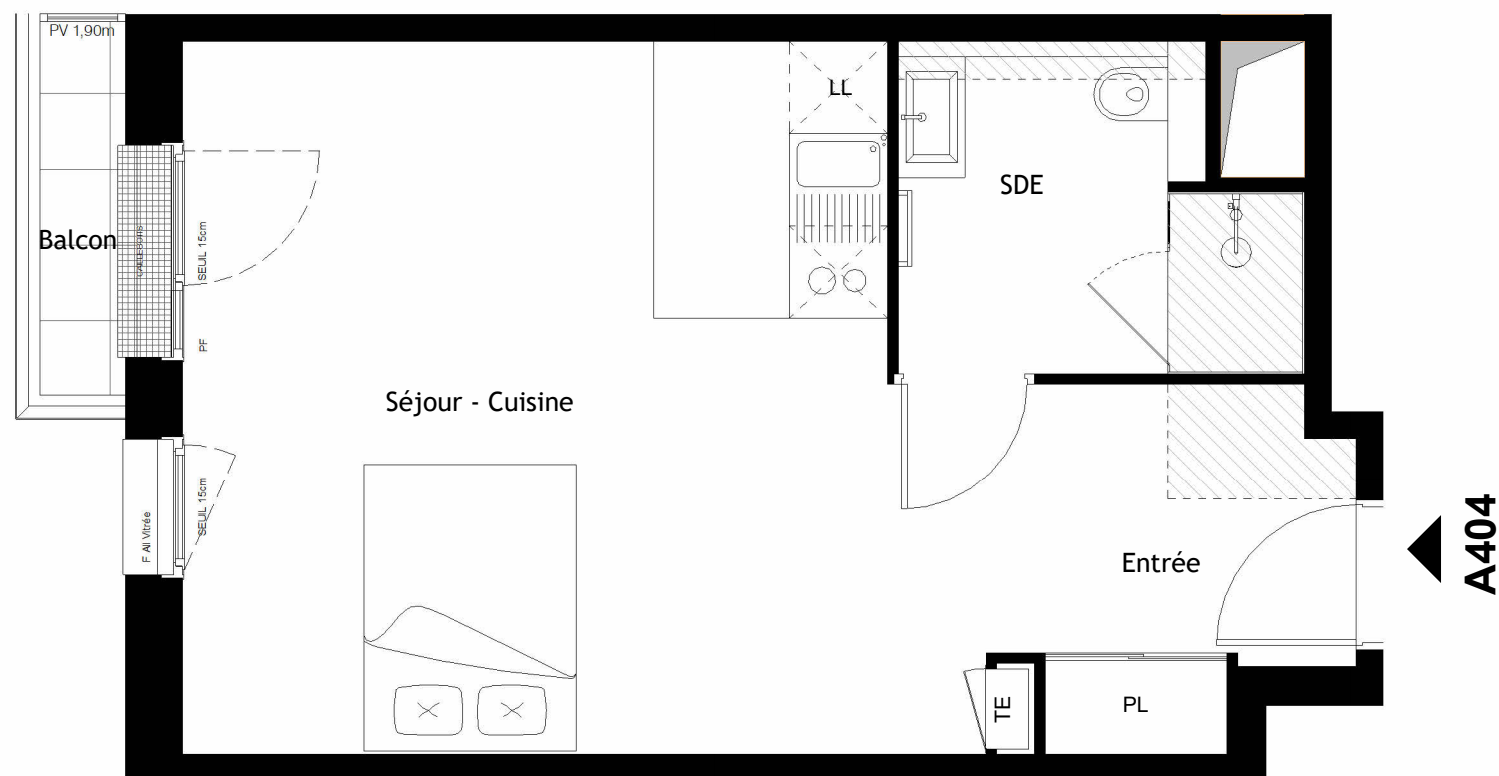

Bâtiment A

Niveau R+4



1 Pièce - N° A404

Surfaces Habitables

Entrée - Séjour - Cuisine	28.80 m ²
SDE + WC	5,20 m ²

Total Habitable	34.00 m ²
-----------------	----------------------

Balcon	1.50 m ²
--------	---------------------



Indice 0 - Plan modifié le 09/09/2025