



Villa Rodin

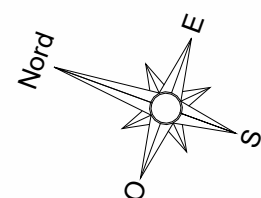

Des modifications sont susceptibles d'être apportées à ce plan en fonction des impératifs administratifs, des contraintes techniques de conception et des tolérances d'exécution.

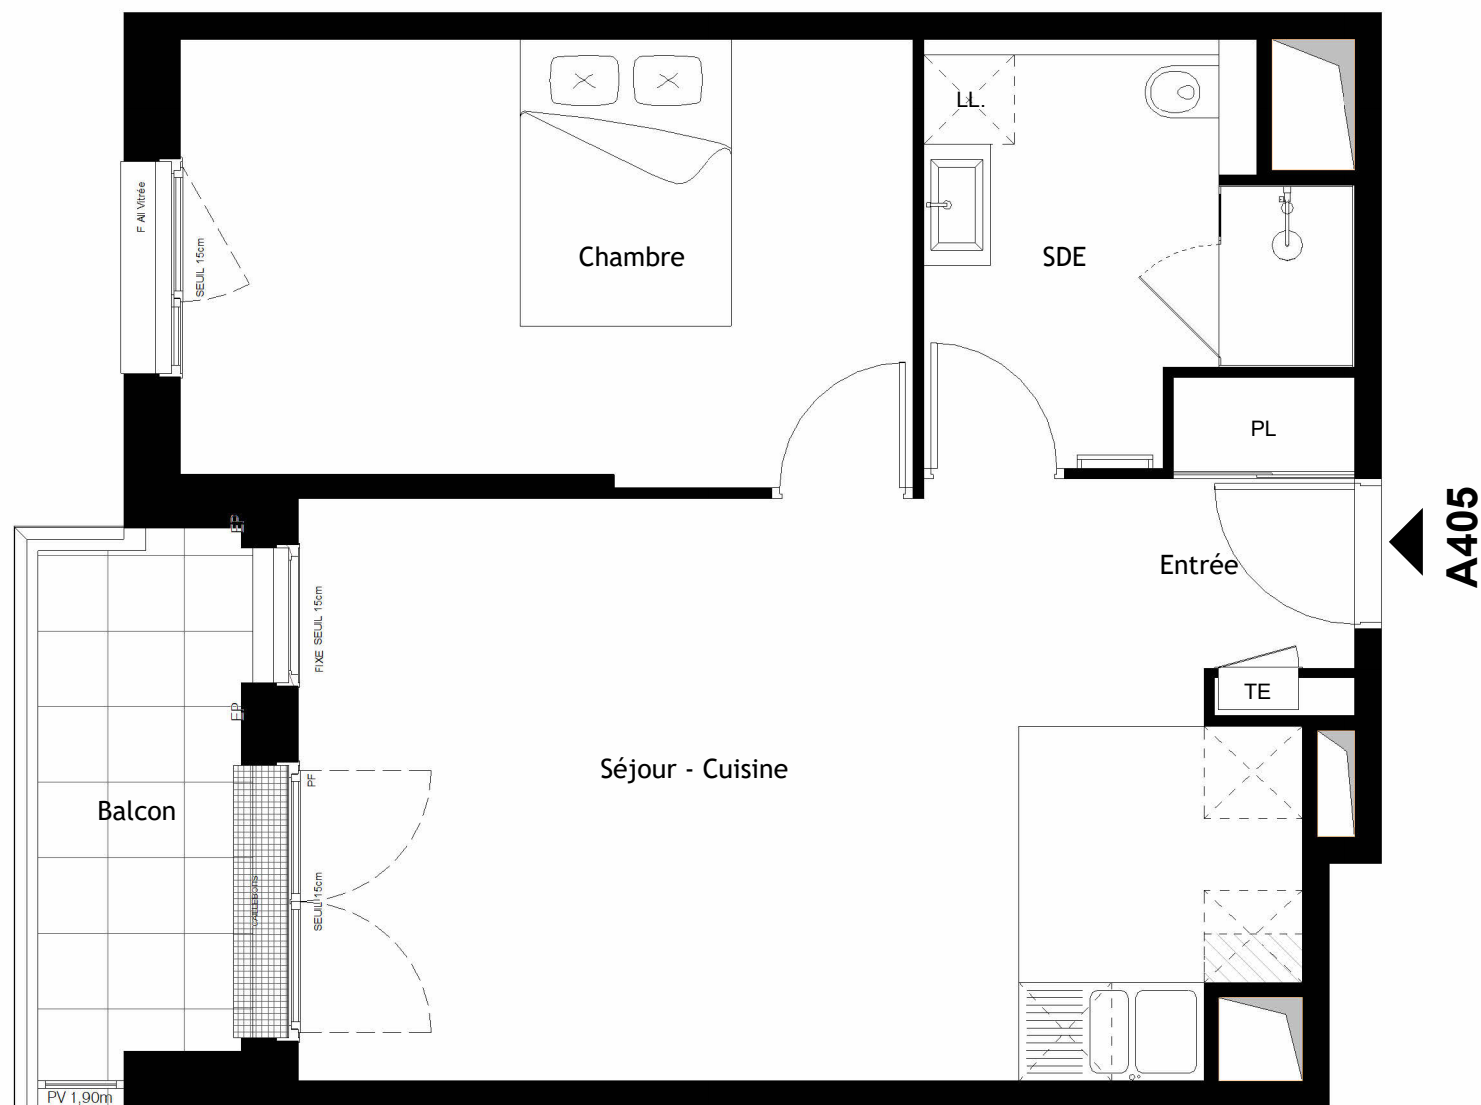

Bâtiment A

Niveau R+4



2 Pièces - N° A405

Surfaces Habitables

Entrée - Séjour - Cuisine	26.80 m ²
Chambre	14,10 m ²
SDE + WC	6,60 m ²

Total Habitable 47.50 m²

Balcon 5.00 m²



Indice 0 - Plan modifié le 09/09/2025