
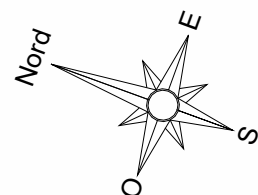


# Villa Rodin

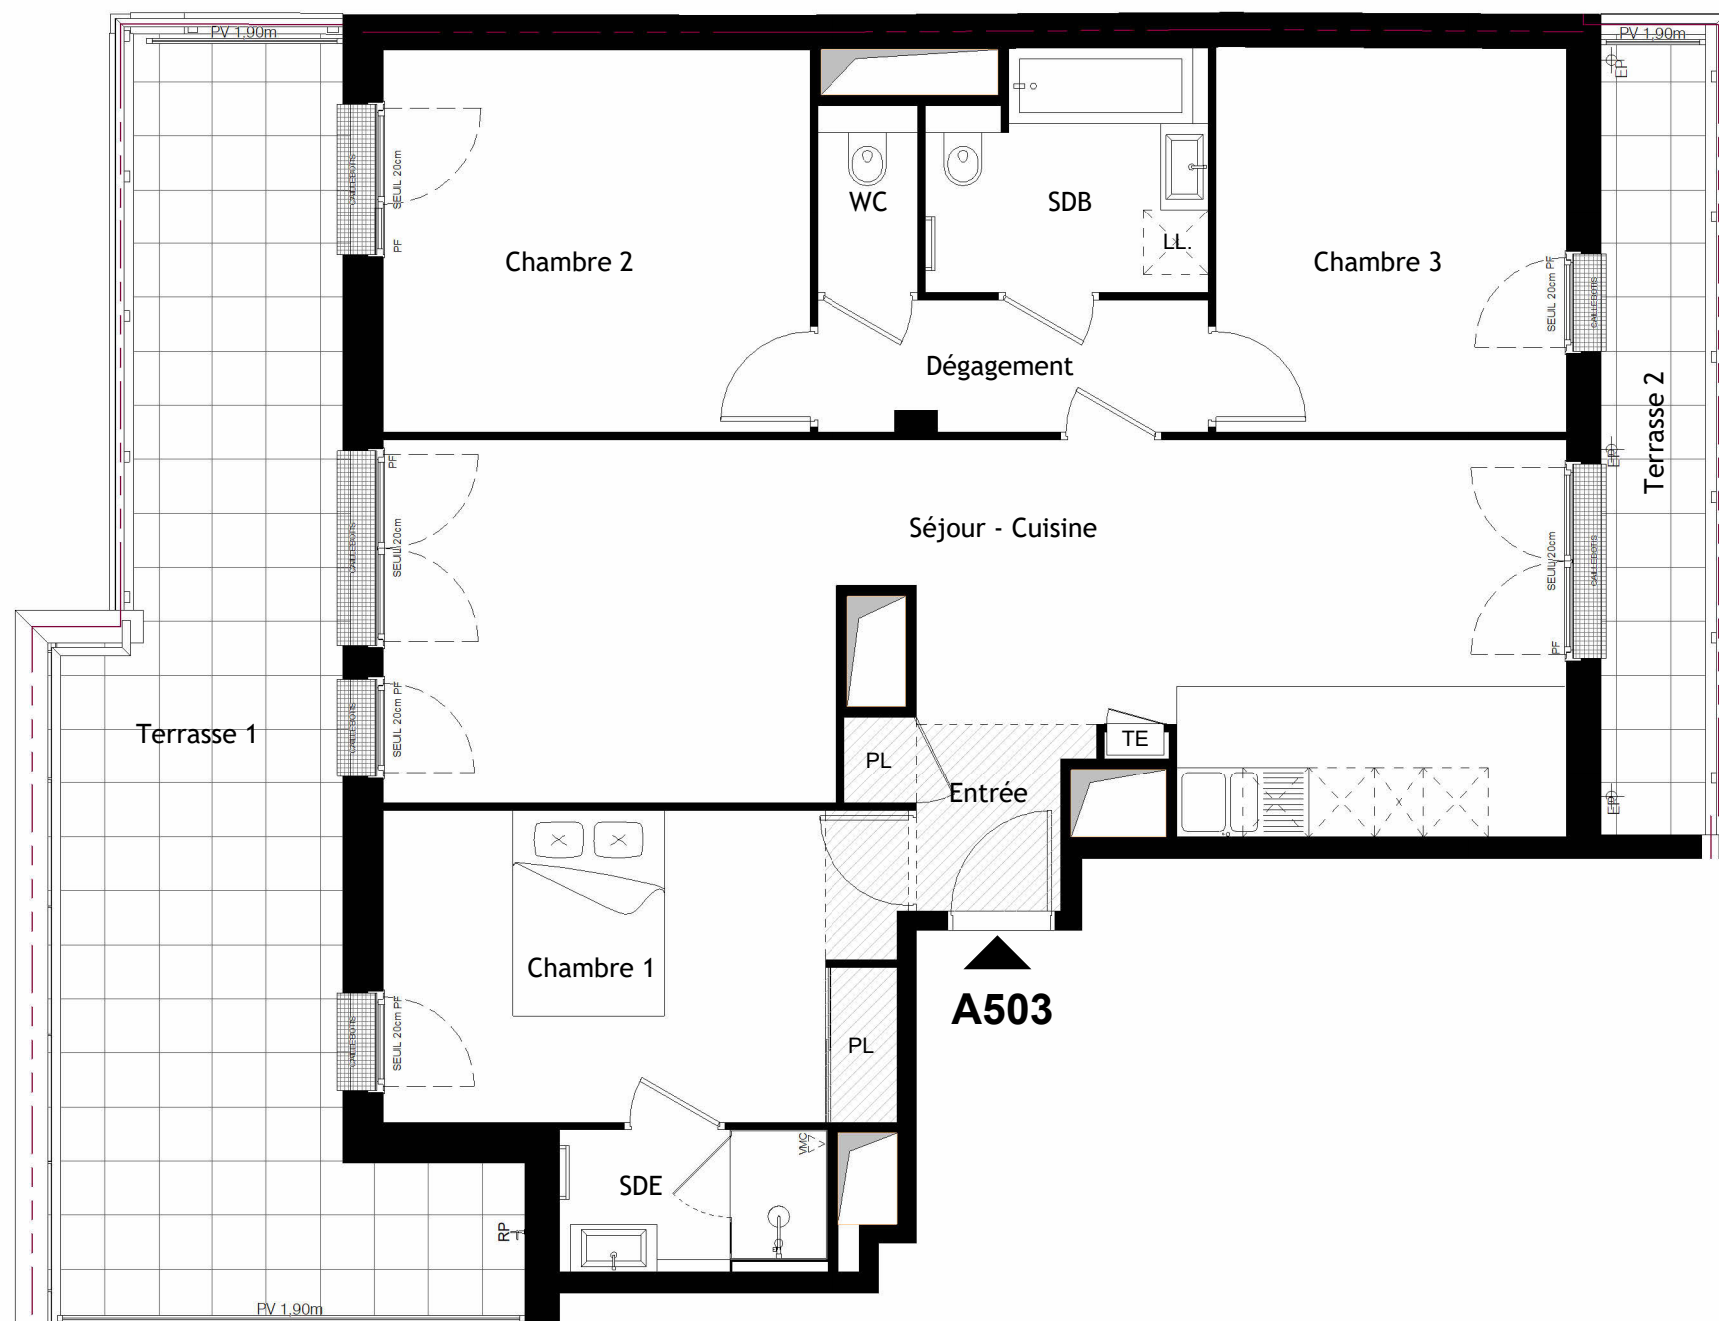

Des modifications sont susceptibles d'être apportées à ce plan en fonction des impératifs administratifs, des contraintes techniques de conception et des tolérances d'exécution.

Bâtiment A

Niveau R+5



4 Pièces - N° A503

## Surfaces Habitables

|                           |                      |
|---------------------------|----------------------|
| Entrée - Séjour - Cuisine | 38.00 m <sup>2</sup> |
| Chambre 1                 | 13,80 m <sup>2</sup> |
| Chambre 2                 | 14,00 m <sup>2</sup> |
| Chambre 3                 | 11,60 m <sup>2</sup> |
| SDB + WC                  | 5,50 m <sup>2</sup>  |
| SDE                       | 3,20 m <sup>2</sup>  |
| WC                        | 1,60 m <sup>2</sup>  |
| Dégagement                | 4,30 m <sup>2</sup>  |

|                 |                      |
|-----------------|----------------------|
| Total Habitable | 92.00 m <sup>2</sup> |
|-----------------|----------------------|

|            |                      |
|------------|----------------------|
| Terrasse 1 | 30.50 m <sup>2</sup> |
| Terrasse 2 | 7.50 m <sup>2</sup>  |



Indice 0 - Plan modifié le 09/09/2025