

DATE

NOM DU RESERVATAIRE

VISA DU RESERVATAIRE

VISA DU RESERVANT


| LEGENDE     |                               |
|-------------|-------------------------------|
| LV          | Lave vaisselle                |
| LL          | Lave linge                    |
| R           | Réfrigérateur                 |
| C           | Cuisinière                    |
| TRI         | Poubelle de tri               |
| RA          | Radiateur                     |
| SS          | Sèche serviette               |
| VR          | Volet roulant                 |
| FAV         | Fenêtre avec allège vitrée    |
| PF          | Porte fenêtre                 |
| FF          | Fenêtre fixe                  |
| PL          | Placard                       |
| <div></div> | Faux plafond (HSP mini 2.20m) |
| GC          | Garde-corps                   |
| PV          | Pare-vue                      |
| <div></div> | Tableau électrique            |
|             |                               |

NOTA:


- En fonction des nécessités techniques et / ou de la réglementation, des modifications sont susceptibles d'être apportées à ce plan.
- Les surfaces et les côtes indiquées (dimensionnelles ou arithmétiques) sont soumises aux tolérances réglementaires.
- Les soffites, faux plafonds, rampants, gaines sont susceptibles d'évoluer en situation, nombre et dimensions.
- Les canalisations, retombées, regards ne sont pas figurés.
- Les plantations figurant sur les plans de présentation du lot sont indicatives et pourront faire l'objet de modifications, aussi bien en nombre qu'en type.
- Des modifications mineures ou des aménagements de détails nécessaires pour des raisons d'ordre technique ou administratif pourront être reportés sur les plans.
- La surface habitable comprend les placards.
- Les emplacements machines sont en pointillés, mais les appareils ne sont pas fournis.
- La literie indiquée dans la chambre est à titre indicatif de la norme handicapée. La literie est non fournie.
- Les rectangles, ronds et cotes de signalisation PMR sont représentés à titre indicatif pour respect de la norme PMR.
- En ce qui concerne les radiateurs et sèche serviettes il s'agit d'emplacements et de dimensions de principe.

DREAM

9, Passage du Cheval Blanc  
75 011 Paris  
www.dream.archi  
Tél: +33 (0)1 43 43 10 09

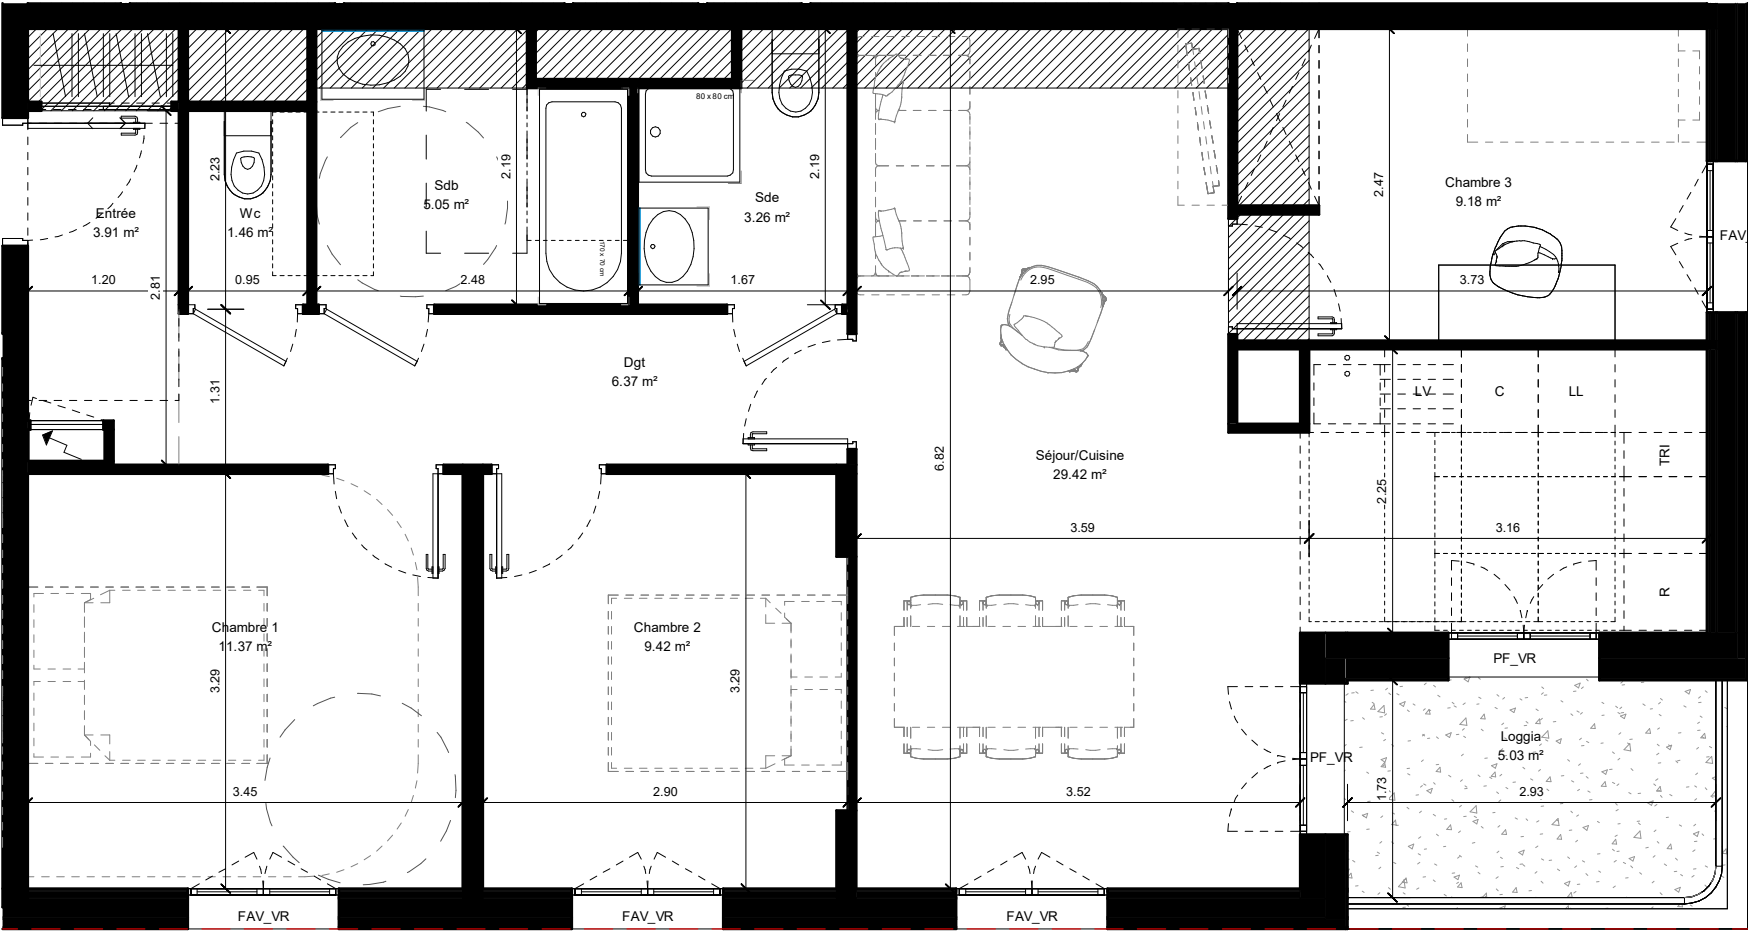

ECHELLE GRAPHIQUE

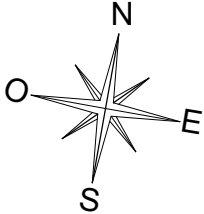

Passerelle du Chemin Vert  
93300 AUBERVILLIERS

Chemin du Marcreux - Bâtiment B





Appartement B304-4 Pièces-3 éme étage

| Pièces                    | Surface  |
|---------------------------|----------|
| Séjour/Cuisine            | 29.42 m² |
| Chambre 1                 | 11.37 m² |
| Chambre 2                 | 9.42 m²  |
| Chambre 3                 | 9.18 m²  |
| Dgt                       | 6.37 m²  |
| Sdb                       | 5.05 m²  |
| Entrée                    | 3.91 m²  |
| Sde                       | 3.26 m²  |
| Wc                        | 1.46 m²  |
| TOTAL SURFACES HABITABLES | 79.46 m² |

SURFACES ANNEXES PRIVATIVES B304

| Pièces                            | Surface |
|-----------------------------------|---------|
| Loggia                            | 5.03 m² |
| TOTAL SURFACES ANNEXES PRIVATIVES | 5.03 m² |

PLAN DE SITUATION

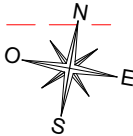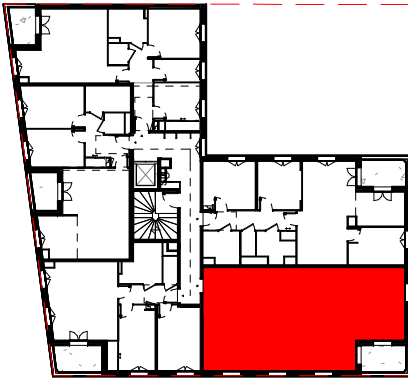

DATE: 26/06/24

INDICE: 0