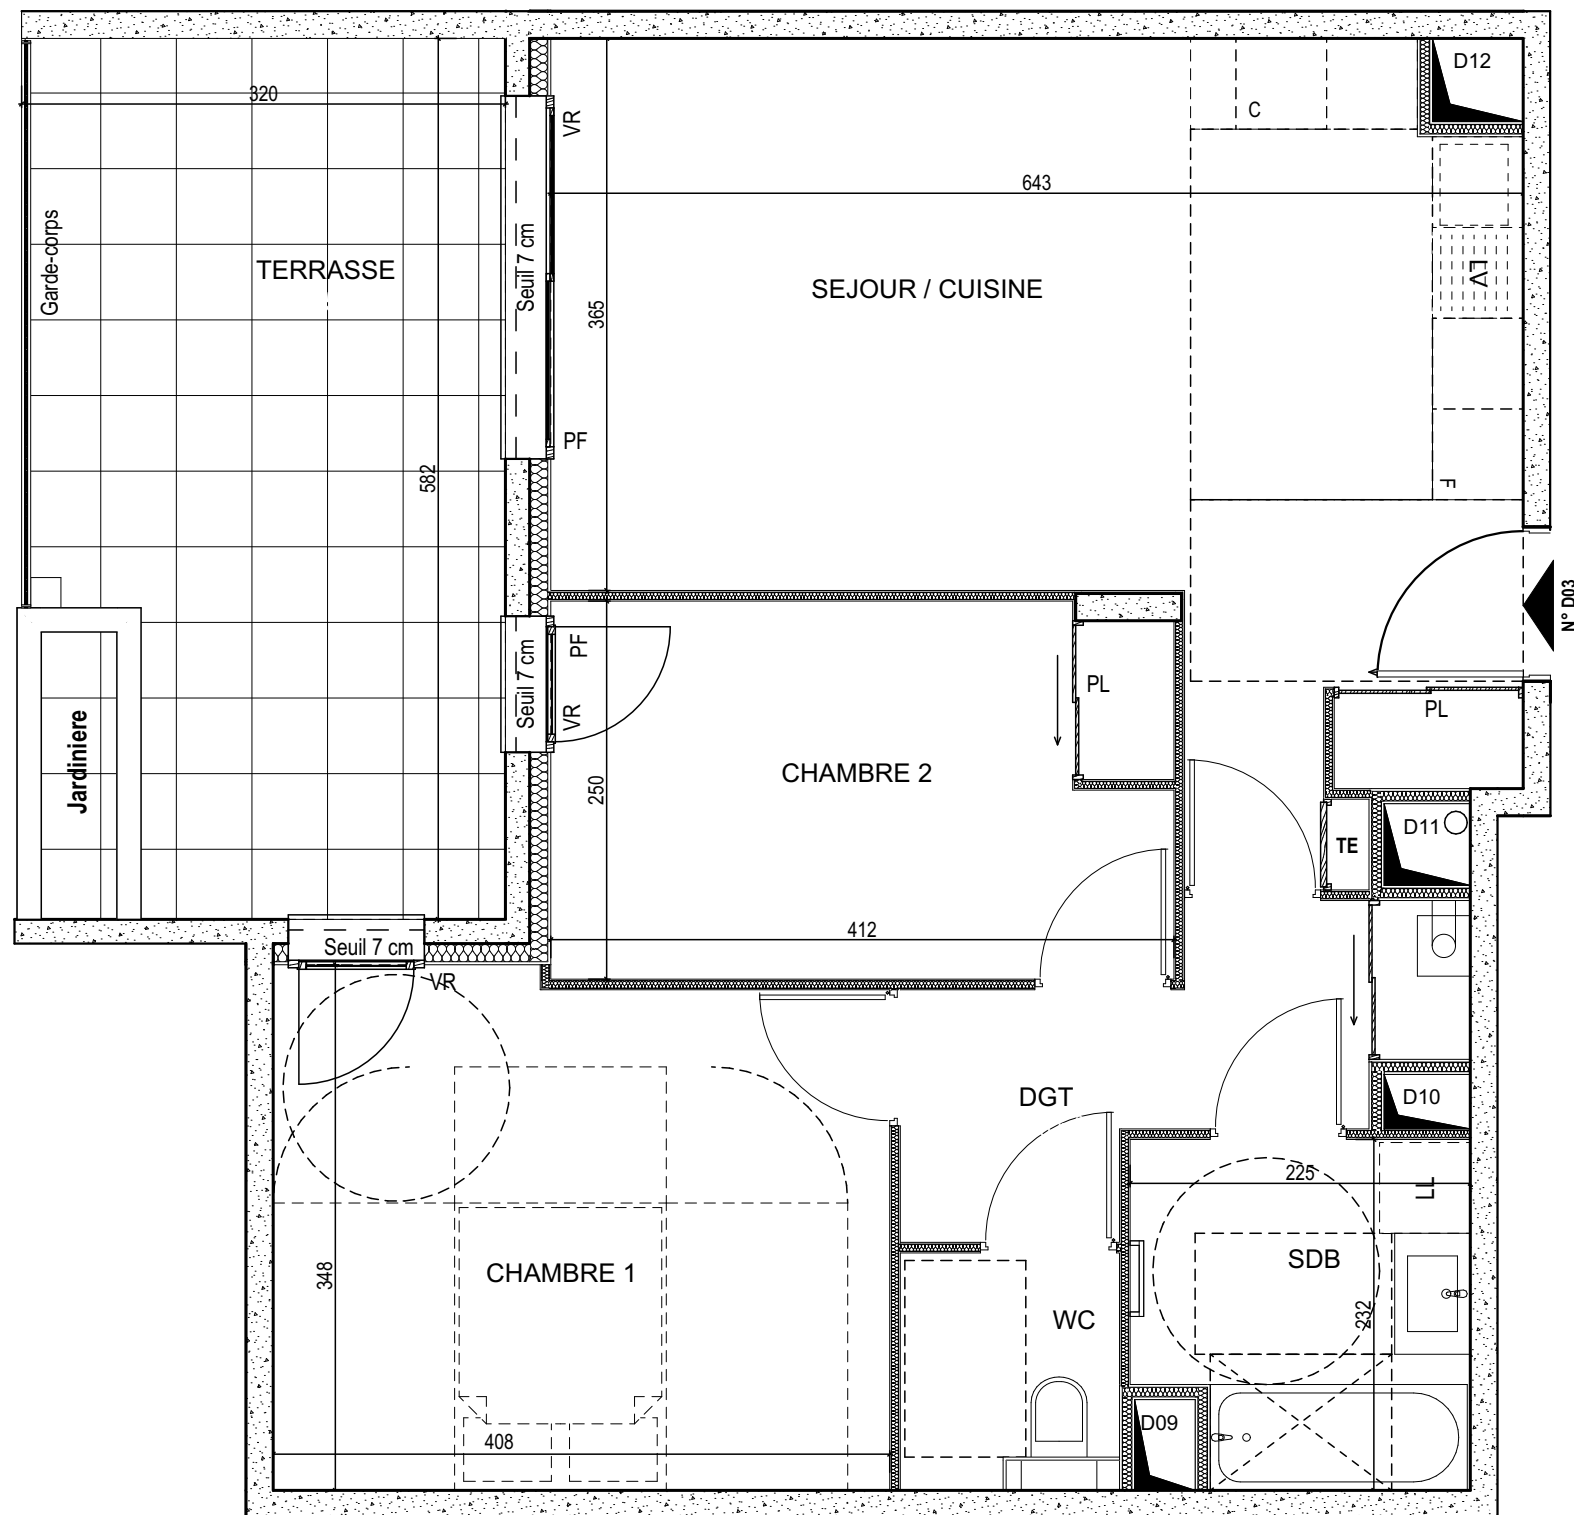


Appartement 2 Pièces Rez-de -Chaussée

APPARTEMENT		D03	
Nom	Surface		
CHAMBRE 1	13,79		
CHAMBRE 2	10,18		
DGT	5,36		
SDB	4,85		
SEJOUR / CUISINE	26,53		
WC	2,11		
SURFACE HABITABLE	62,82 m²		
TERRASSE	16,75		
SURFACE ANNEXE	16,75 m²		
Légende :			
LL.	LAVE-LINGE	All. V.	Allège vitrée
LV.	LAVE-VAISSELLE	All. P.	Allège pleine
C.	BLOC CUISSON	PF	Porte Fenêtre
FR.	REFRIGERATEUR	OF	Ouvrant à la française
TE	TABLEAU ELECTRIQUE (GAINÉ TECHN. LOGEMENT)		Faux-plafond, Soffite
			Cloison démontable

NOTA :
Les côtes et les surfaces indiquées peuvent varier légèrement en fonction des impératifs de la construction.
Des modifications mineures ou des aménagements de détails nécessaires pour des raisons d'ordre technique
ou administratif pourront être apportés sur les plans. L'aménagement des cuisines est donné à titre indicatif.
Seul les plans déposés au rang de minutes du notaire font foi

DATE: 20.01.2022	INDICE
------------------	--------