


|                      |
|----------------------|
| DATE                 |
|                      |
| NOM DU RESERVATAIRE  |
|                      |
| VISA DU RESERVATAIRE |
|                      |
| VISA DU RESERVANT    |
|                      |

| LEGENDE |                               |
|---------|-------------------------------|
| LV      | Lave vaisselle                |
| LL      | Lave linge                    |
| F       | Frigo                         |
| C       | Cuisinière                    |
| TRI     | Poubelle de tri               |
| RA      | Radiateur                     |
| SS      | Sèche serviette               |
| VR      | Volet roulant                 |
| FAV     | Fenêtre avec allège vitrée    |
| PF      | Porte fenêtre                 |
| FF      | Fenêtre fixe                  |
| PL      | Placard                       |
|         | Faux plafond (HSP mini 2.20m) |
| GC      | Garde-corps                   |
| PV      | Pare-vue                      |
|         | Terrasse plantée              |
|         | Tableau électrique            |
|         | Robinet de puisage            |
|         | Descente eaux pluviales       |
|         | Point lumineux extérieur      |
|         |                               |

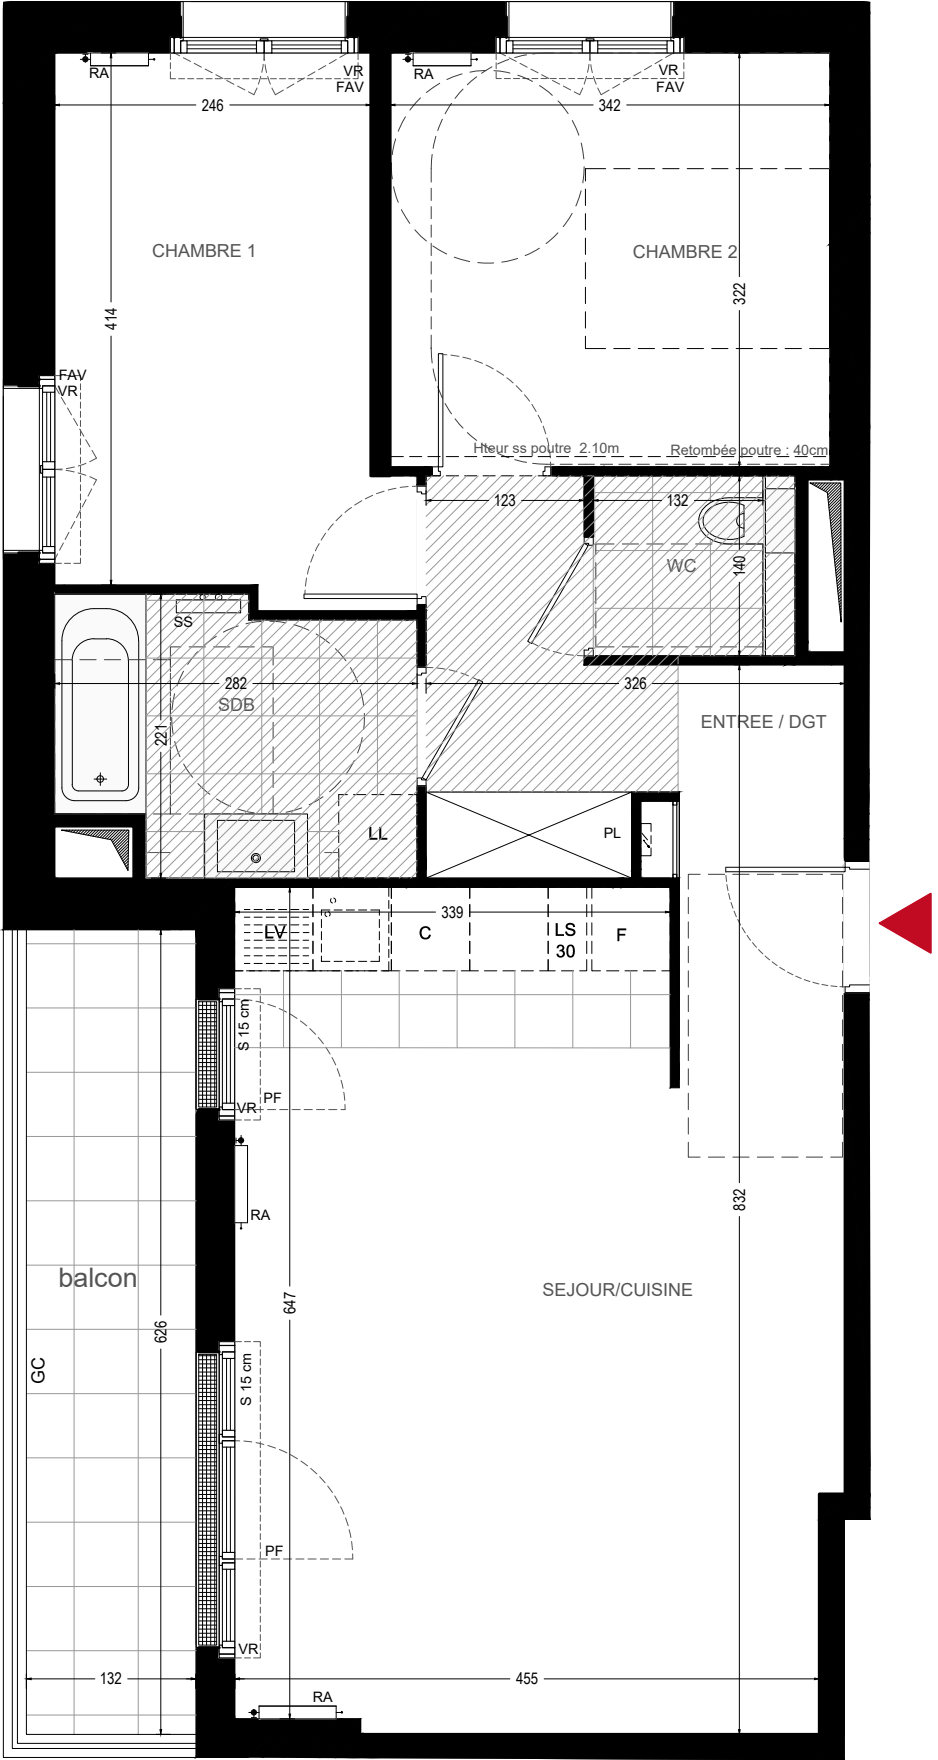

ECHELLE GRAPHIQUE:



NOTA:

- En fonction des nécessités techniques et / ou de la réglementation, des modifications sont susceptibles d'être apportées à ce plan. Les surfaces et les côtes indiquées (dimensionnelles ou arithmétiques) sont soumises aux tolérances règlementaires.
- Les soffites, faux plafonds, rampants, gaines sont susceptibles d'évoluer en situation, nombre et dimensions.. Les canalisations, retombées, regards ne sont pas figurés. Les plantations figurant sur les plans de présentation du lot sont indicatives et pourront faire l'objet de modifications, aussi bien en nombre qu'en type. Des modifications mineures ou des aménagements de détails nécessaires pour des raisons d'ordre technique ou administratif pourront être reportés sur les plans.
- La surface habitable comprend les placards. Les emplacements machines sont en pointillés, mais les appareils ne sont pas fournis. La literie indiquée dans la chambre est à titre indicatif de la norme handicapée. La literie est non fournie.
- Les rectangles, ronds et cotes de signalisation PMR sont représentés à titre indicatif pour respect de la norme PMR. En ce qui concerne les radiateurs et sèche serviettes il s'agit d'emplacements et de dimensions de principe.



RUE DE MALLEVILLE, AVENUE DE GIRARDIN  
ET RUE DE CURZAY  
95880 ENGHEN-LES-BAINS

| APPARTEMENT C22<br>3 PIECES - 2ème étage |                      |
|------------------------------------------|----------------------|
| SURFACES HABITABLES                      |                      |
| ENTREE / DGT                             | 7.06 m²              |
| SEJOUR / CUISINE                         | 30.72 m²             |
|                                          | dont cuisine 4.23 m² |
| CHAMBRE 1                                | 10.74 m²             |
| CHAMBRE 2                                | 11.01 m²             |
| SALLE DE BAIN                            | 5.62 m²              |
| WC                                       | 1.85 m²              |
| TOTAL SURFACES HABITABLES                | 67.00 m²             |
|                                          |                      |
| BALCON                                   | 8.26 m²              |
| TOTAL SURFACES PRIVATIVES                | 8.26 m²              |

