

CLOS LILY

Rue Charles LEJEUNE
83000 TOULON


LOT N°	TYPE	NIVEAU
A204	T2	R+2

TABLEAU DE SURFACES

Séjour / Cuisine	19,89 m²
Chambre	11,22 m²
SdB	5,10 m²
Entrée	4,35 m²
TOTAL Surface Habitable	40,56 m²

Terrasse	6,71 m²
----------	---------

TOTAL Surface Privative	47,27 m²
--------------------------------	-----------------

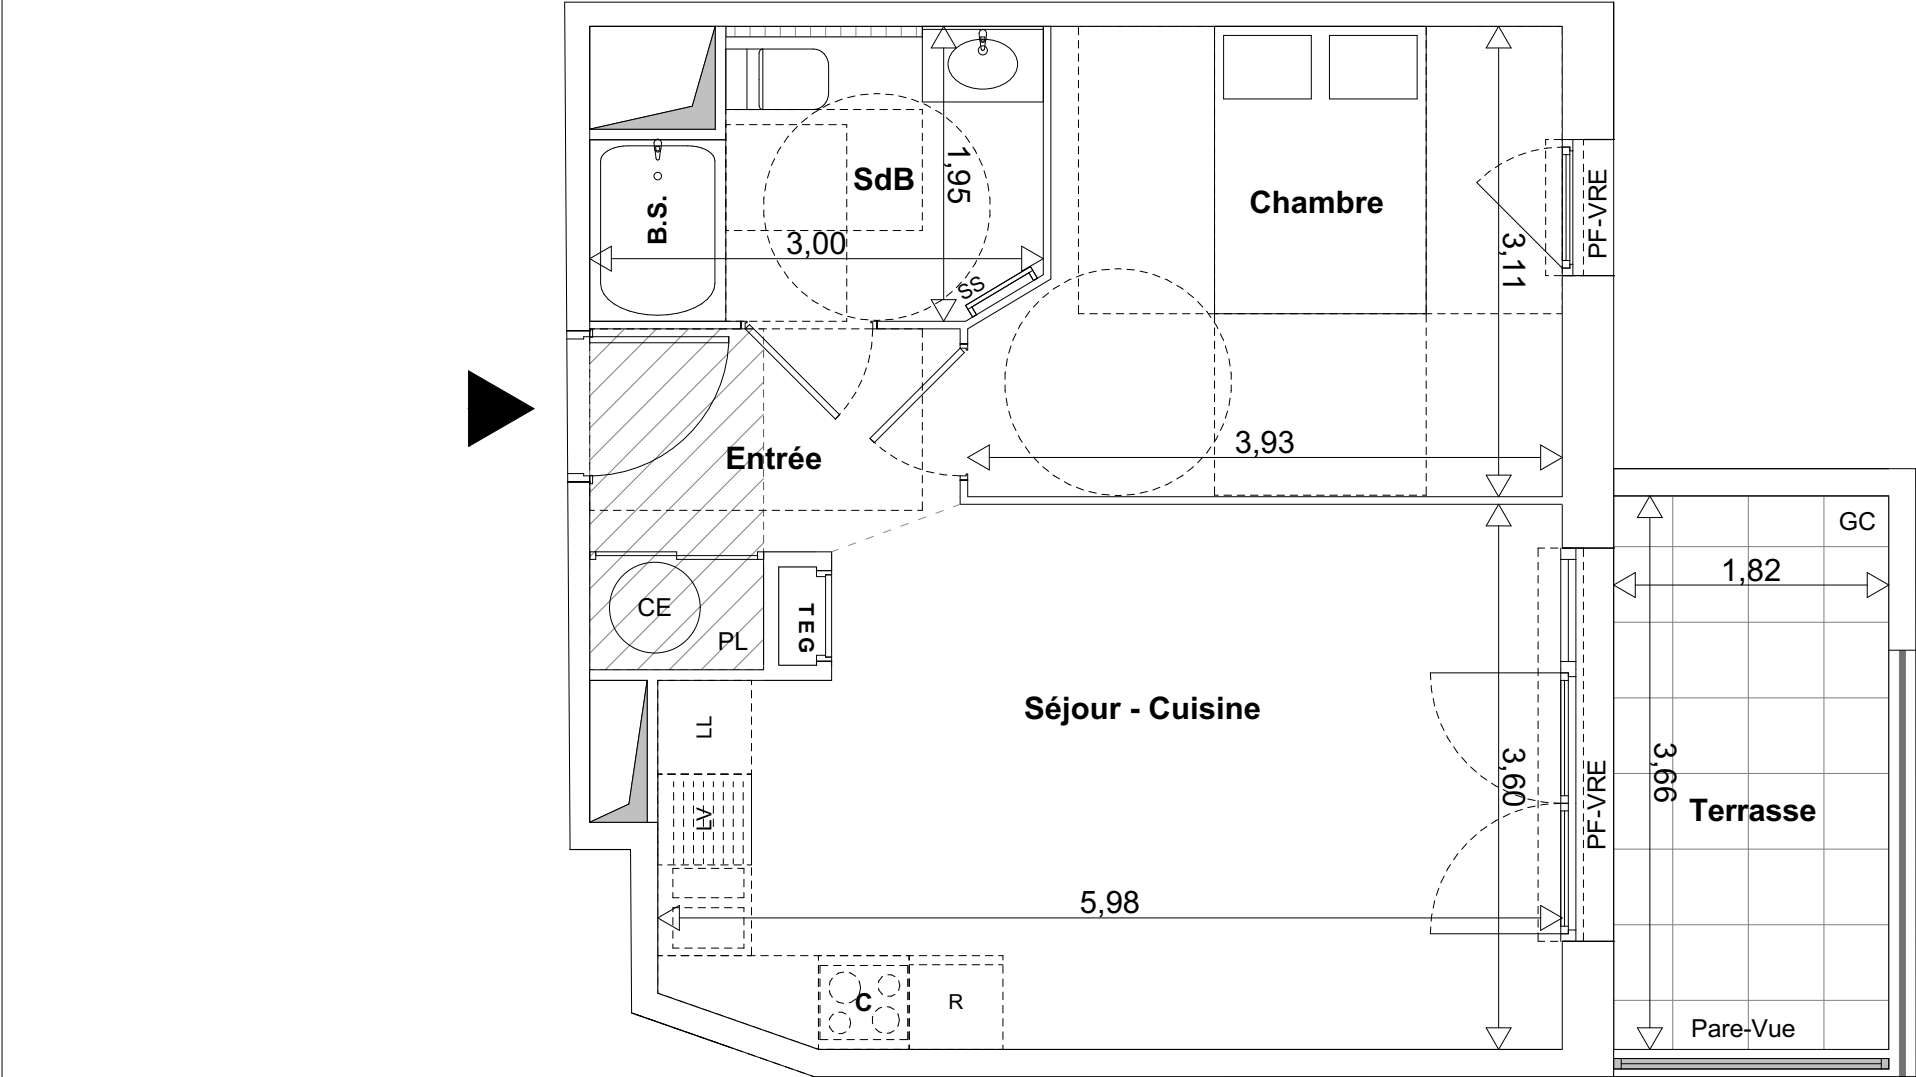

TEG

Tableau électrique

S.S.

Sèche-serviettes

Masquette ou Tablette

SOFFITE / FAUX PLAFOND

CE

Chauffe-Eau THERMODYNAMIQUE

B.S.

Baignoire Sabot

LV

Lave Vaisselle

PL

Placard

PF

Porte Fenêtre

LL

Lave Linge

VRE

Volet Roulant Electrique

F

Fenêtre (Allège Vitrée)


C

Cuisson

GC

Garde-Corps

LOCALISATION

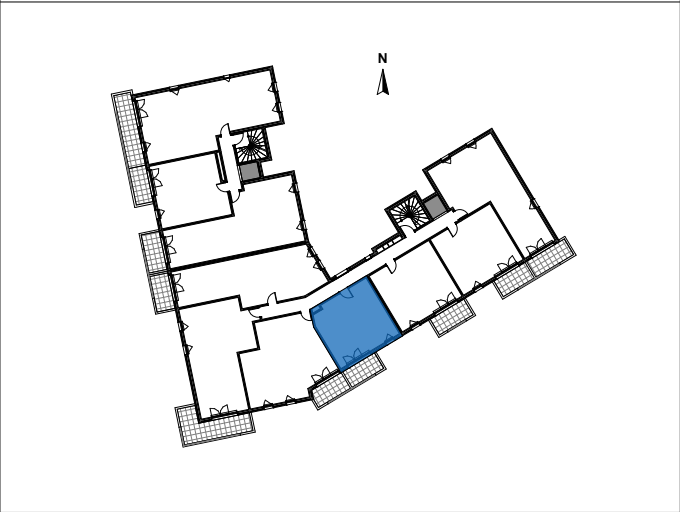

NOTA: Le présent document constitue un plan provisoire exprimant la figure et les dispositions générales du logement. Des modifications pourront être apportées sur le plan définitif, en fonction des nécessités techniques ou réglementaires de la réalisation, tant en ce qui concerne les dimensions que l'équipement. Les côtes et superficies sont approximatives. Les retombées de poutres, soffites, faux-plafonds, canalisations, trappes de visite, ainsi que l'emplacement des descentes d'eaux pluviales, des équipements sanitaires ne sont pas tous figurés ou le sont à titre indicatif. Les équipements ménagers indiquent la position de passage des fluides (aucun élément de cuisine n'est fourni). L'épaisseur des isolant sera déterminée par l'étude thermique.