

Liste des abréviations

- F

PF

OFOB

All. 50cm

AV 100cm

Fixe

GC

VR

M-O

Collect.

HSP

HSFP

GT B.6
- Fenêtre

Porte-fenêtre

Ouvrant à la française et oscillobattante

Allège de h=50cm

Allège vitrée de h=100cm

Vitrage fixe

Garde-corps extérieur

Volet roulant manuel

Micro-ondes

Collecteurs du plancher chauffant

Hauteur sous plafond

Hauteur sous faux-plafond

Gaine technique n°6 du Bâtiment B
- Faux-plafond / soffite

Trappe de visite au plafond ou dans cloison / mur

STUDENT

FACTORY

RÉSIDENCES ÉTUDIANTS

STRASBOURG NEUDORF

58 rue de Ribeauvillé 67100 STRASBOURG

PLAN DE VENTE

Développement Immobilier

IMMOBILIER

BÂTIMENT : B

NIVEAU : R+2

LOGEMENT n° : B 211

T1

PIÈCES

Entrée / kitchenette

Séjour

Salle d'eau

SURFACES

4.32 m²

12.52 m²

4.50 m²

TOTAL HABITABLE

21.34 m²


Echelle : 1 : 25

Format : A3

Date d'édition : 24/01/2025

Modifié le : 14.02.2025

Indice : A

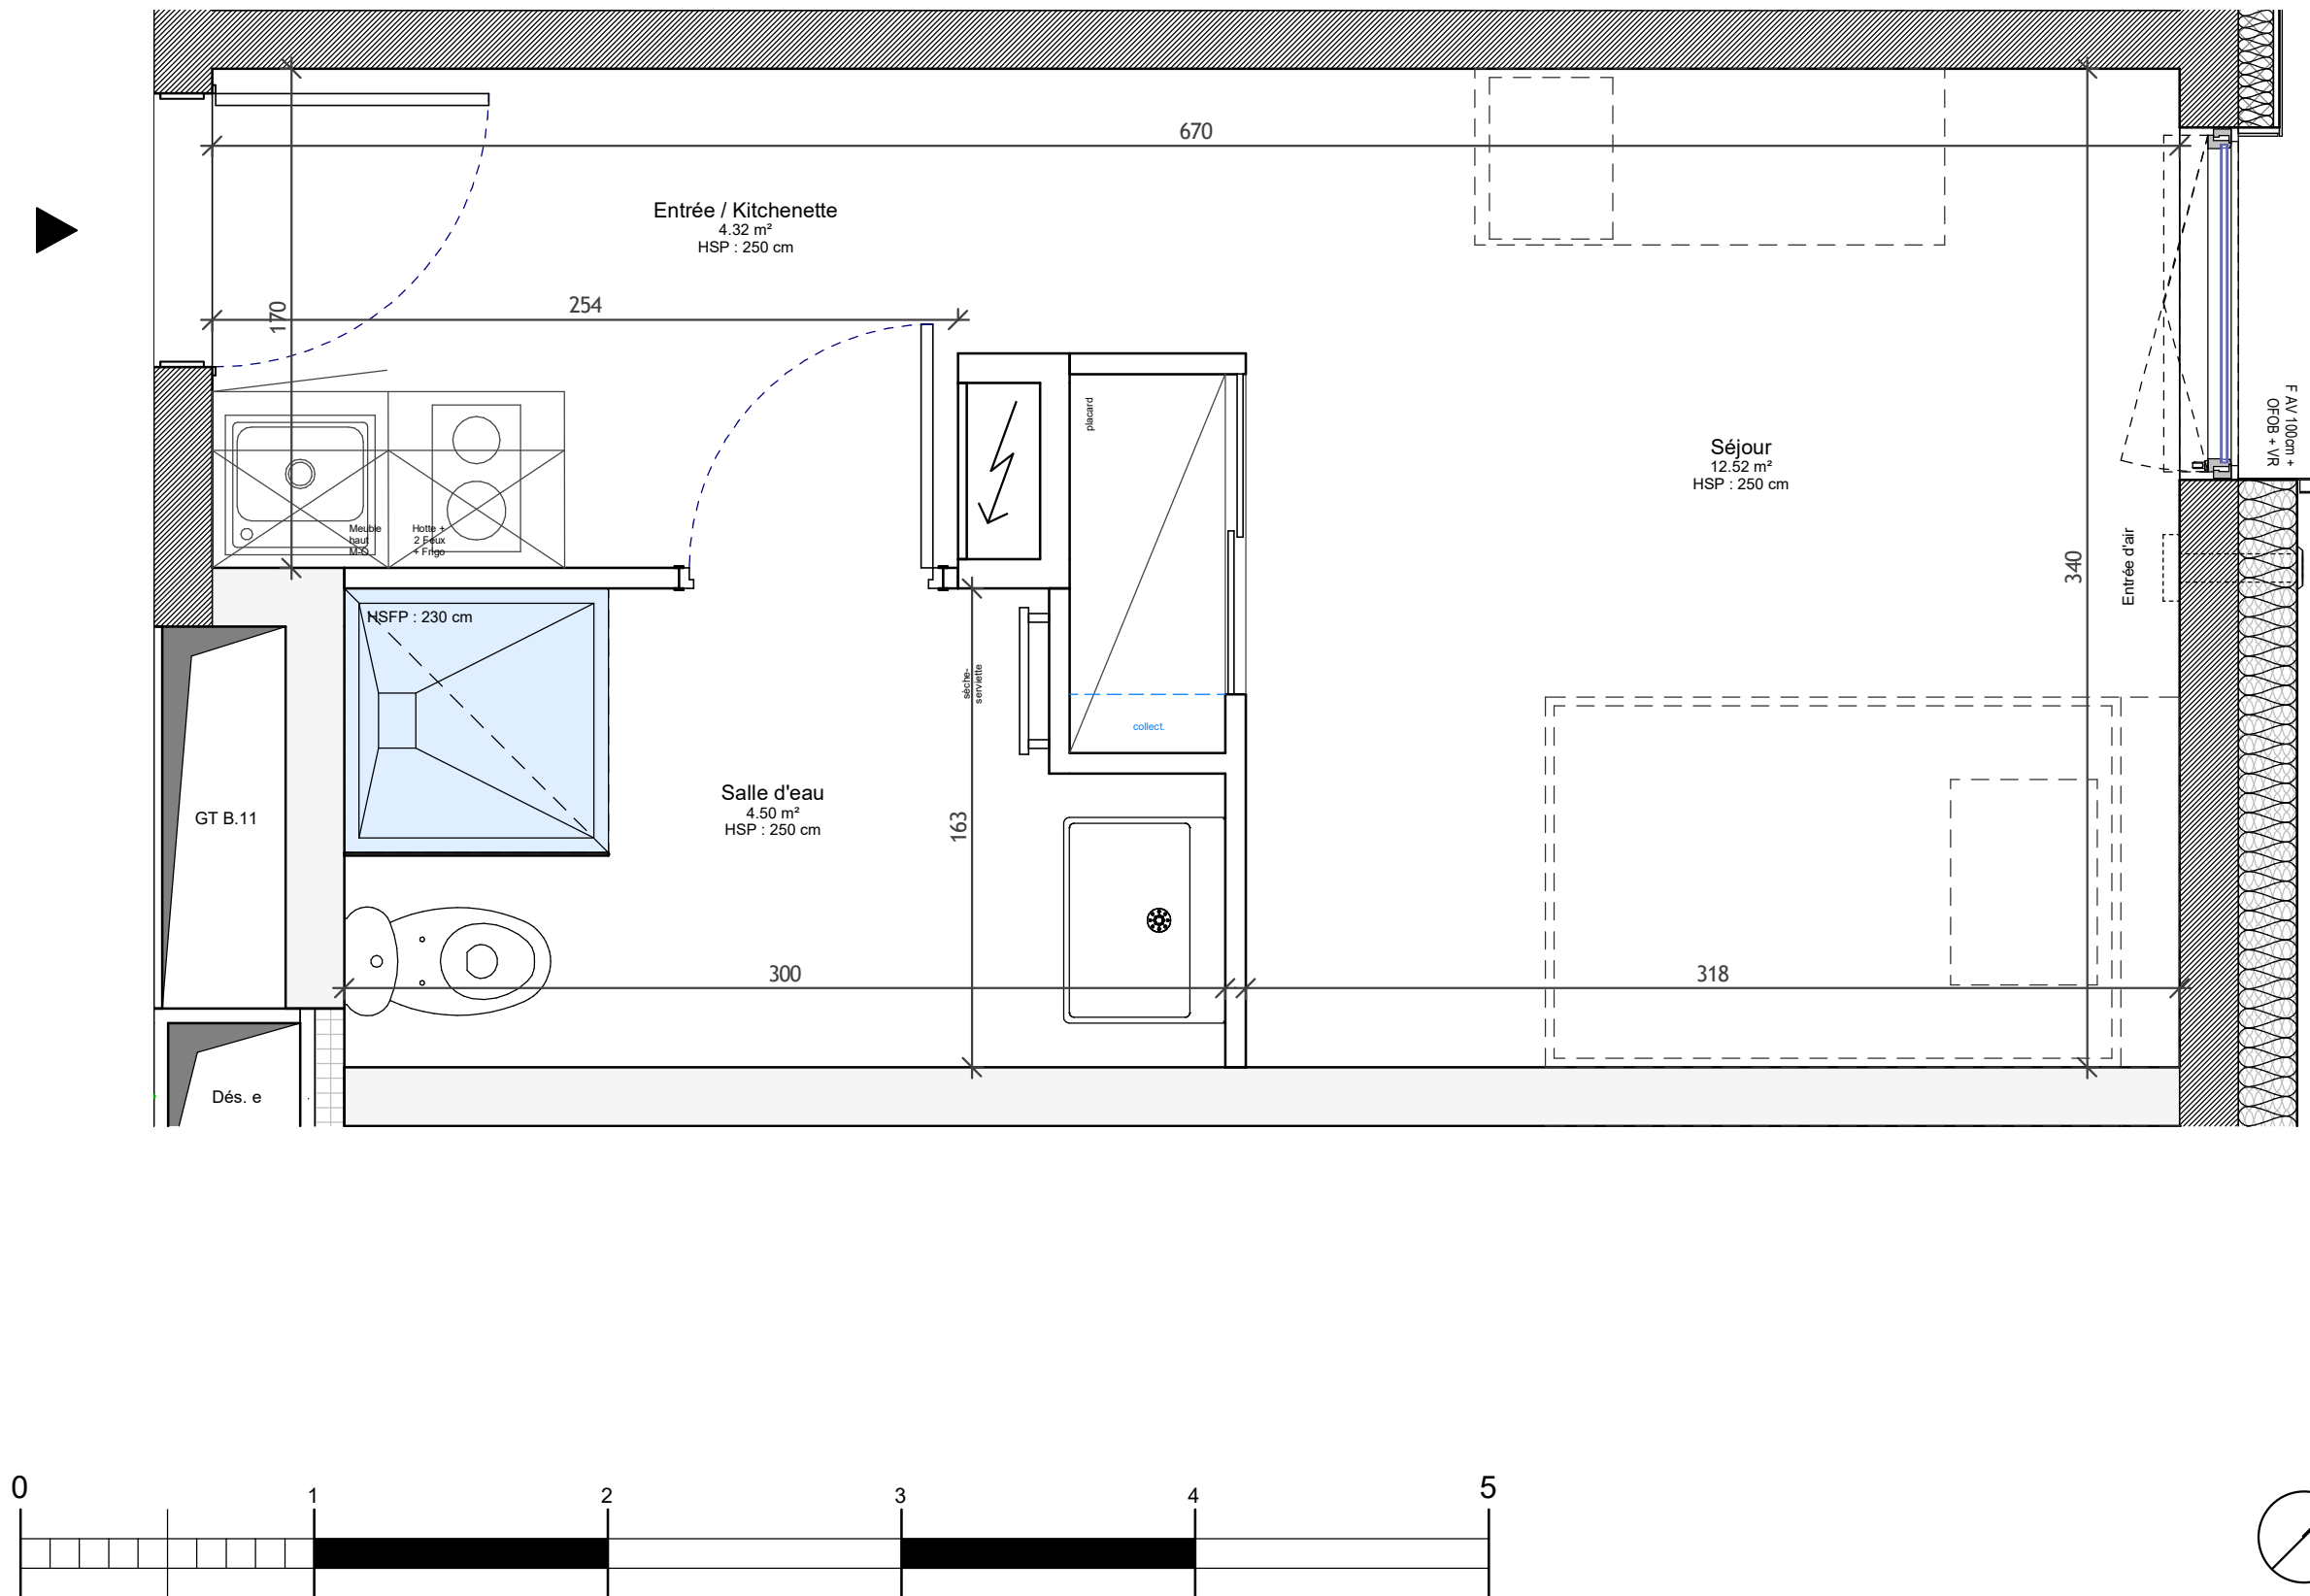

Document provisoire : le présent document exprime la figure et les dispositions générales de l'appartement; les cotes et superficies sont données sous réserves des impératifs techniques de construction et des tolérances d'exécution. De légères modifications pourront donc être apportées. Les retombées de poutres, soffites, faux-plafonds, canalisations, trappes de visite sur gaines techniques, évacuations et descentes EP ne sont pas systématiquement figurés. L'épaisseur des isolants sera déterminée par l'étude technique d'exécution : de ce fait les indications sur ce plan sont indicatives. Le mobilier en pointillé n'est pas fourni.