

Liste des abréviations

- F

PF

OFOB

All. 50cm

AV 100cm

Fixe

GC

VR

M-O

Collect.

HSP

HSFP

GT B.6
- Fenêtre

Porte-fenêtre

Ouvrant à la française et oscillobattante

Allège de h=50cm

Allège vitrée de h=100cm

Vitrage fixe

Garde-corps extérieur

Volet roulant manuel

Micro-ondes

Collecteurs du plancher chauffant

Hauteur sous plafond

Hauteur sous faux-plafond

Gaine technique n°6 du Bâtiment B

Faux-plafond / soffite

Trappe de visite au plafond ou dans cloison / mur

STUDENT

FACTORY

RÉSIDENCES ÉTUDIANTS

STRASBOURG NEUDORF




58 rue de Ribeauvillé 67100 STRASBOURG



PLAN DE VENTE



BÂTIMENT : B		NIVEAU : R+3	
LOGEMENT n° :	B 309	T1	
PIÈCES		SURFACES	
Entrée / kitchenette		4.32 m²	
Séjour		11.22 m²	
Salle d'eau		4.50 m²	
TOTAL HABITABLE		20.04 m²	
Echelle : 1 : 25		Format : A3	
Date d'édition :		24/01/2025	
Modifié le : 14.02.2025		Indice : A	

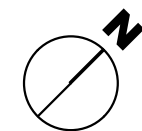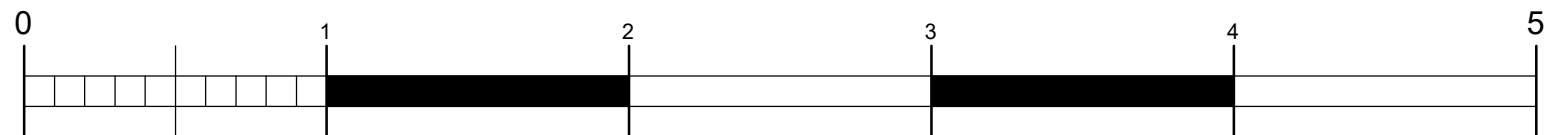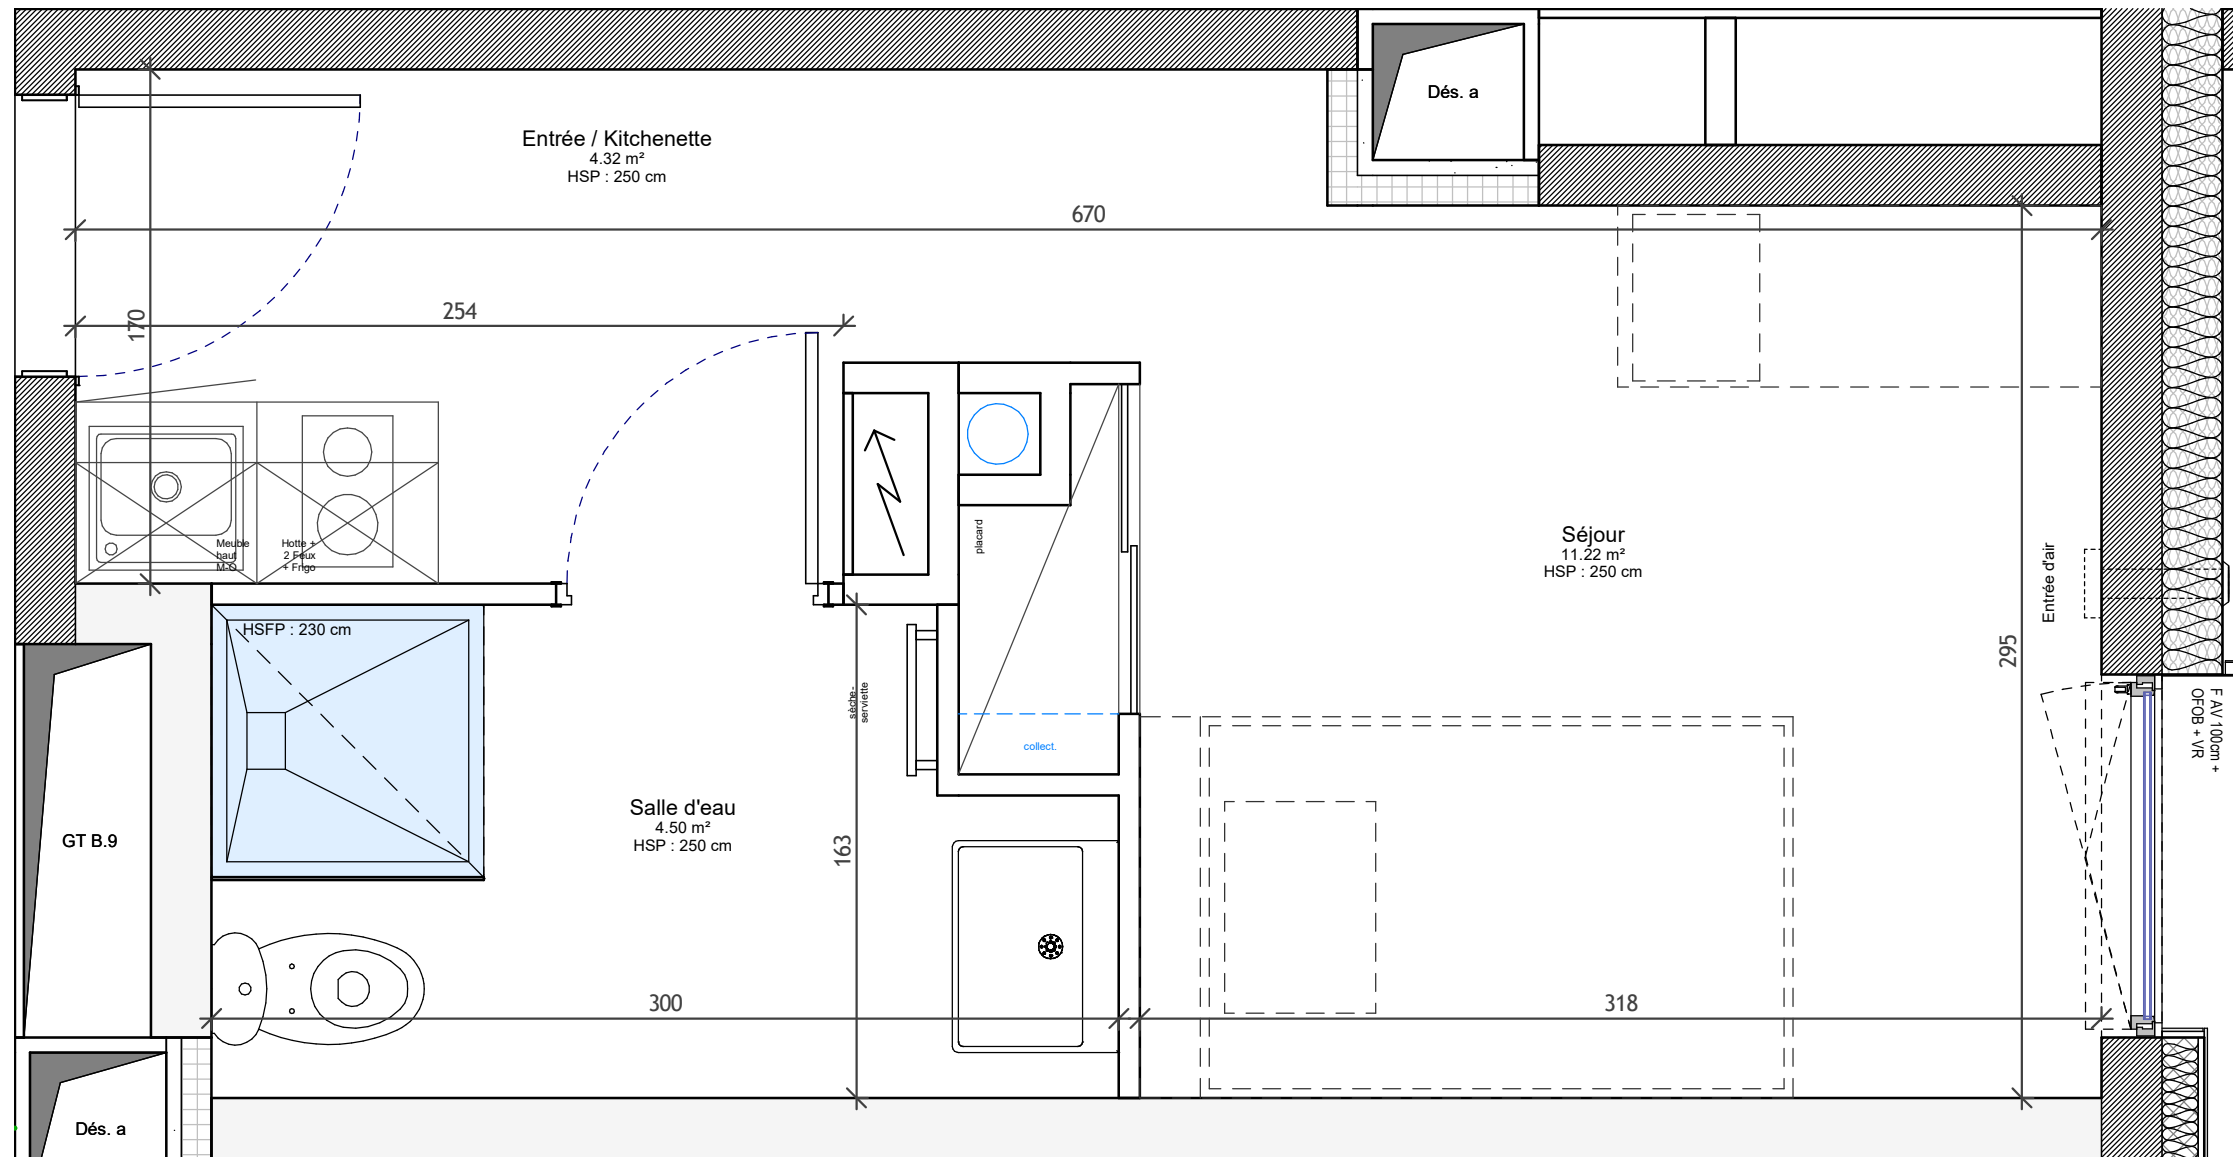

Document provisoire : le présent document exprime la figure et les dispositions générales de l'appartement; les cotes et superficies sont données sous réserves des impératifs techniques de construction et des tolérances d'exécution. De légères modifications pourront donc être apportées. Les retombées de poutres, soffites, faux-plafonds, canalisations, trappes de visite sur gaines techniques, évacuations et descentes EP ne sont pas systématiquement figurés. L'épaisseur des isolants sera déterminée par l'étude technique d'exécution : de ce fait les indications sur ce plan sont indicatives. Le mobilier en pointillé n'est pas fourni.