


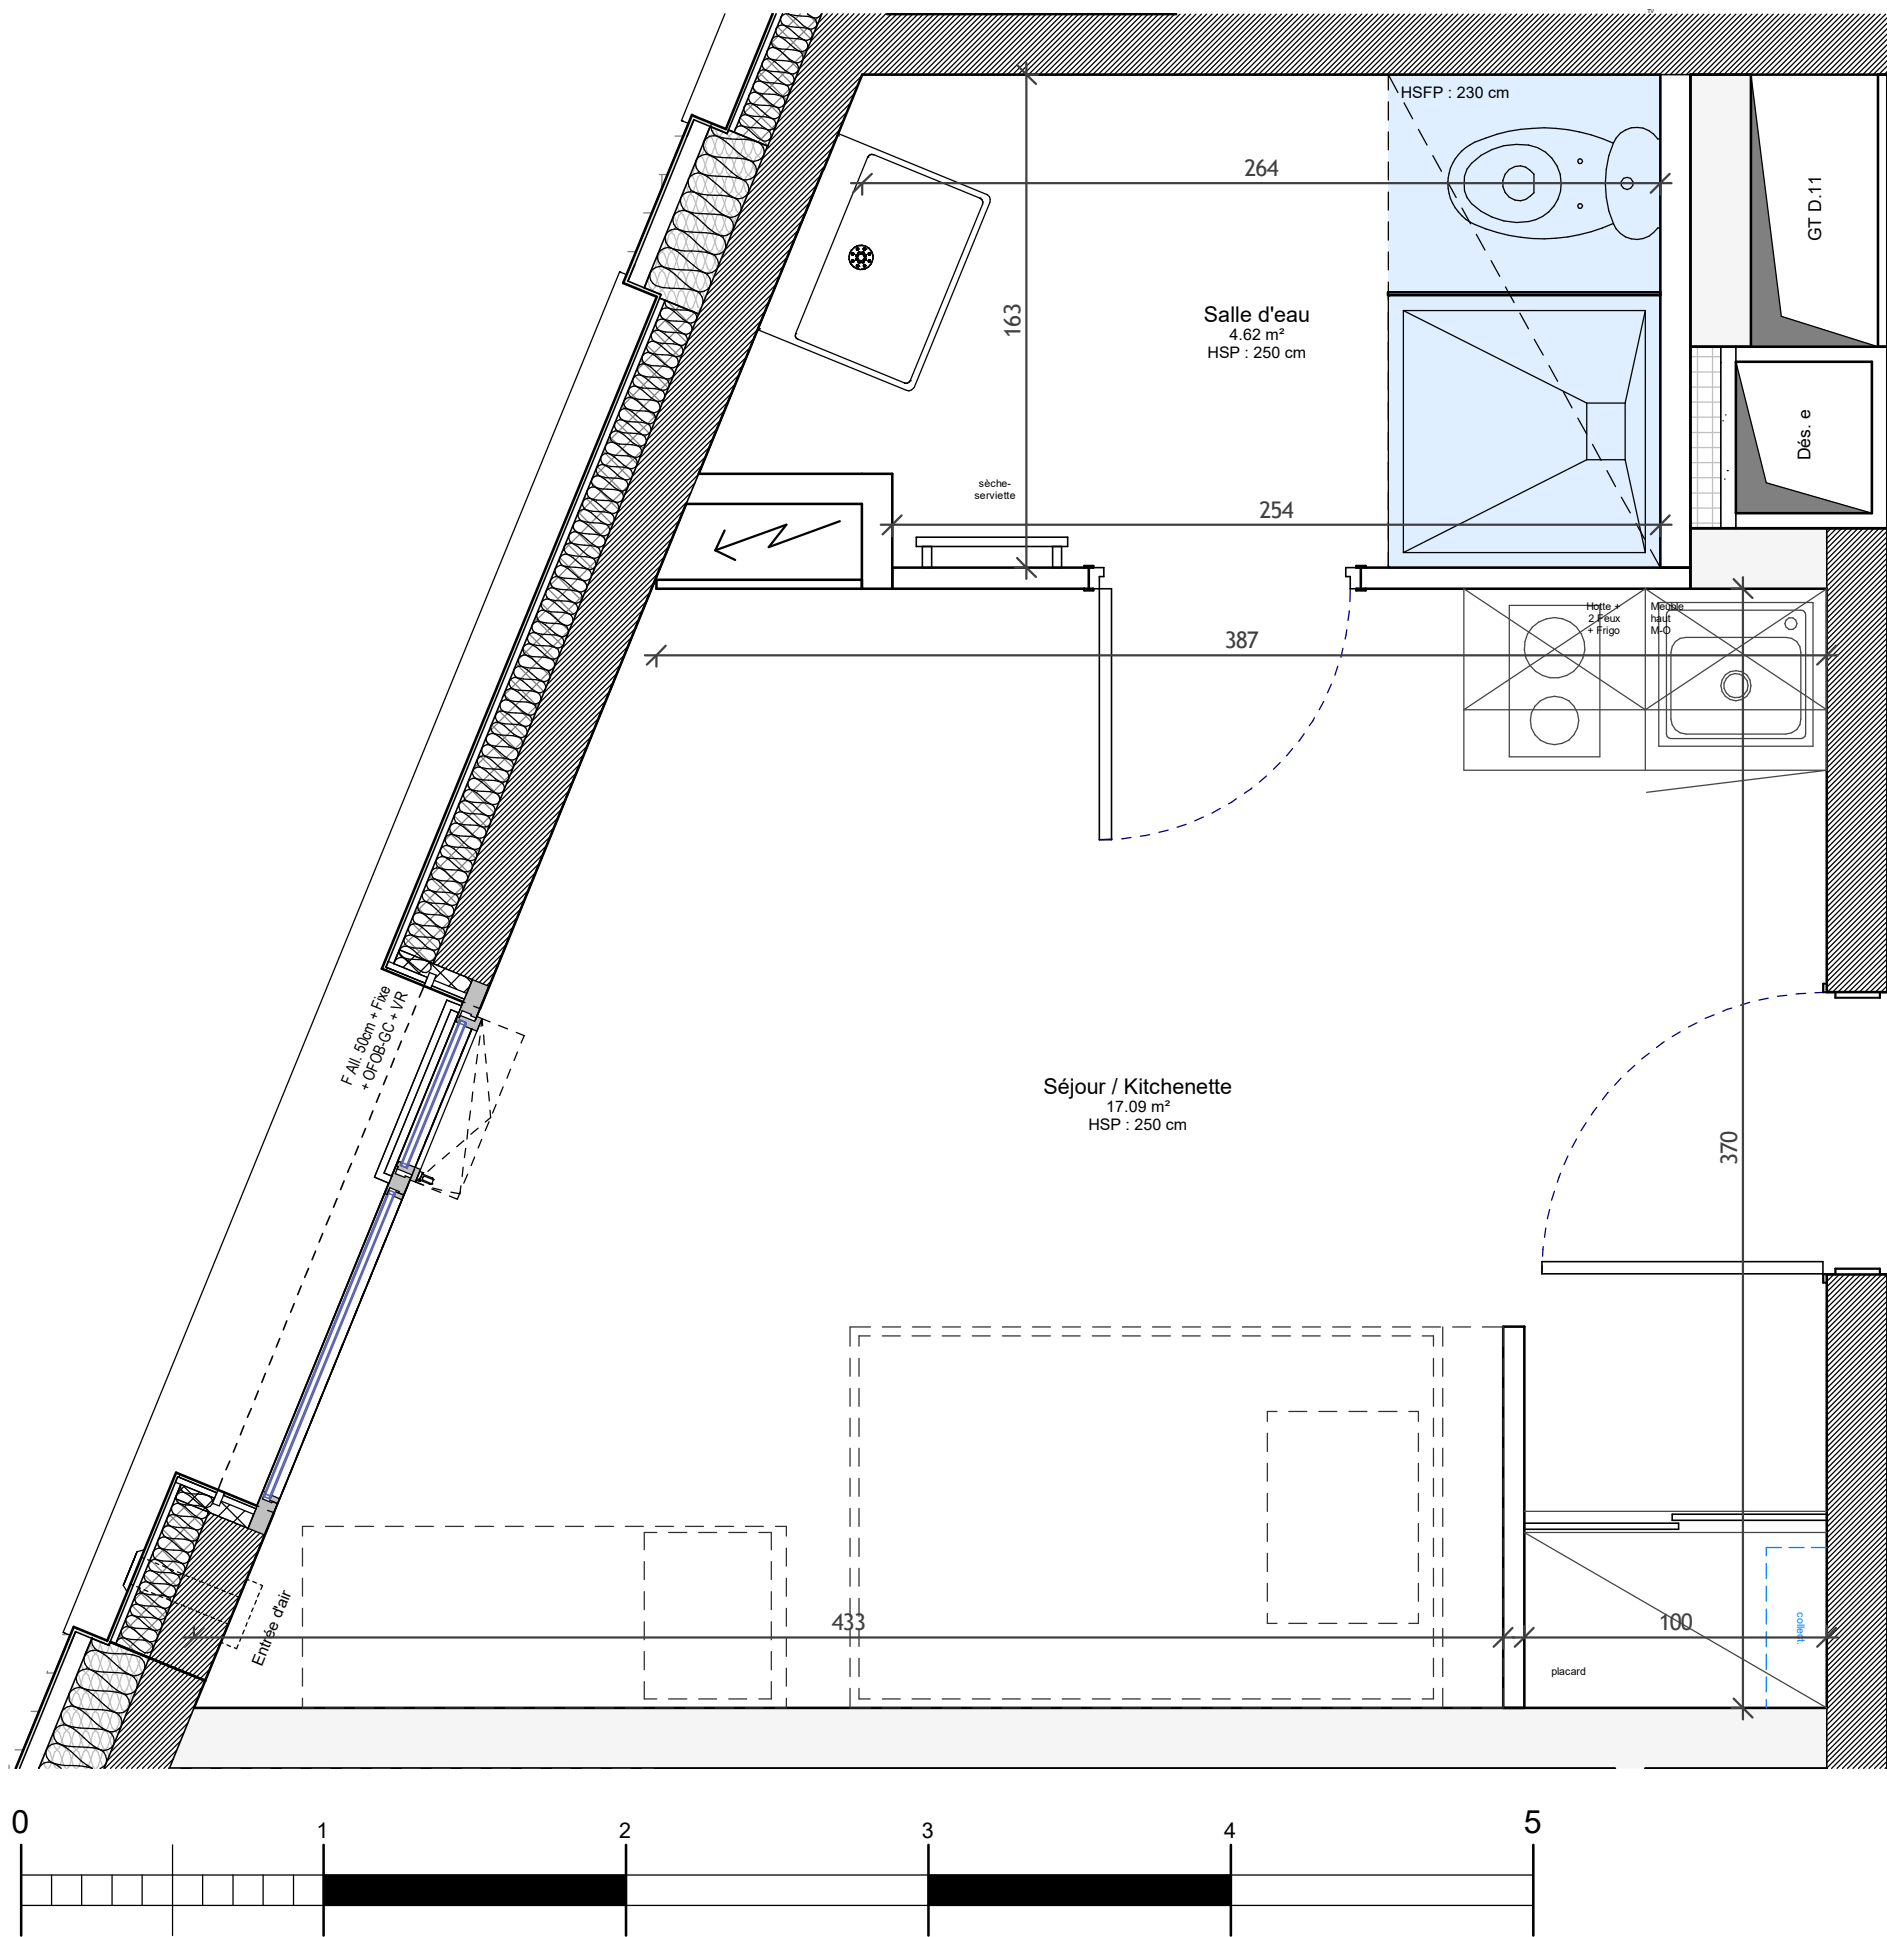

Liste des abréviations

- | | |
|-----------|---|
| F | Fenêtre |
| PF | Porte-fenêtre |
| OFOB | Ouvrant à la française et oscillobattante |
| All. 50cm | Allège de h=50cm |
| AV 100cm | Allège vitrée de h=100cm |
| Fixe | Vitrage fixe |
| GC | Garde-corps extérieur |
| VR | Volet roulant manuel |
| M-O | Micro-ondes |
| Collect. | Collecteurs du plancher chauffant |
| HSP | Hauteur sous plafond |
| HSFP | Hauteur sous faux-plafond |
| GT B.6 | Gaine technique n°6 du Bâtiment B |
| | Faux-plafond / soffite |
| | Trappe de visite au plafond ou dans cloison / mur |

STUDENT
FACTORY


RÉSIDENCES ÉTUDIANTS

STRASBOURG NEUDORF

58 rue de Ribeauvillé 67100 STRASBOURG



PLAN DE VENTE

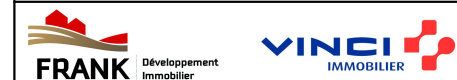

BÂTIMENT :	D	NIVEAU :	R+1
LOGEMENT n° :	D 104	T1	
PIÈCES	SURFACES		
Séjour / Kitchenette	17.09 m²		
Salle d'eau	4.62 m²		
TOTAL HABITABLE	21.71 m²		
Echelle :	1 : 25	Format : A3	
Date d'édition :	24/01/2025	Indice : A	
Modifié le :	14.02.2025		

Document provisoire : le présent document exprime la figure et les dispositions générales de l'appartement; les cotes et superficies sont données sous réserves des impératifs techniques de construction et des tolérances d'exécution. De légères modifications pourront donc être apportées. Les retombées de poutres, soffites, faux-plafonds, canalisations, trappes de visite sur gaines techniques, évacuations et descentes EP ne sont pas systématiquement figurés. L'épaisseur des isolants sera déterminée par l'étude technique d'exécution : de ce fait les indications sur ce plan sont indicatives. Le mobilier en pointillé n'est pas fourni.