



DOMAINE DE LA SOURCE
Rue de Menguen
29200 BREST

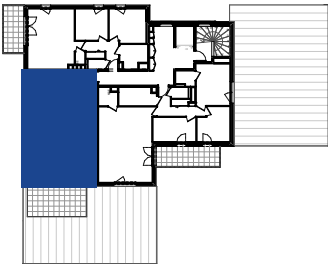

Bâtiment	Étage	Logement	Type
A	R+3	A 302	T3

Séjour/Cuisine+Pl.	27,28
Chambre 1	12,35
Chambre 2	10,71
SdE	4,32
WC	1,46
Entrée + Pl.	7,67
TOTAL Surface habitable	63,79 m²
Balcon	8,00
TOTAL balcon/terrasse	15,90 m²

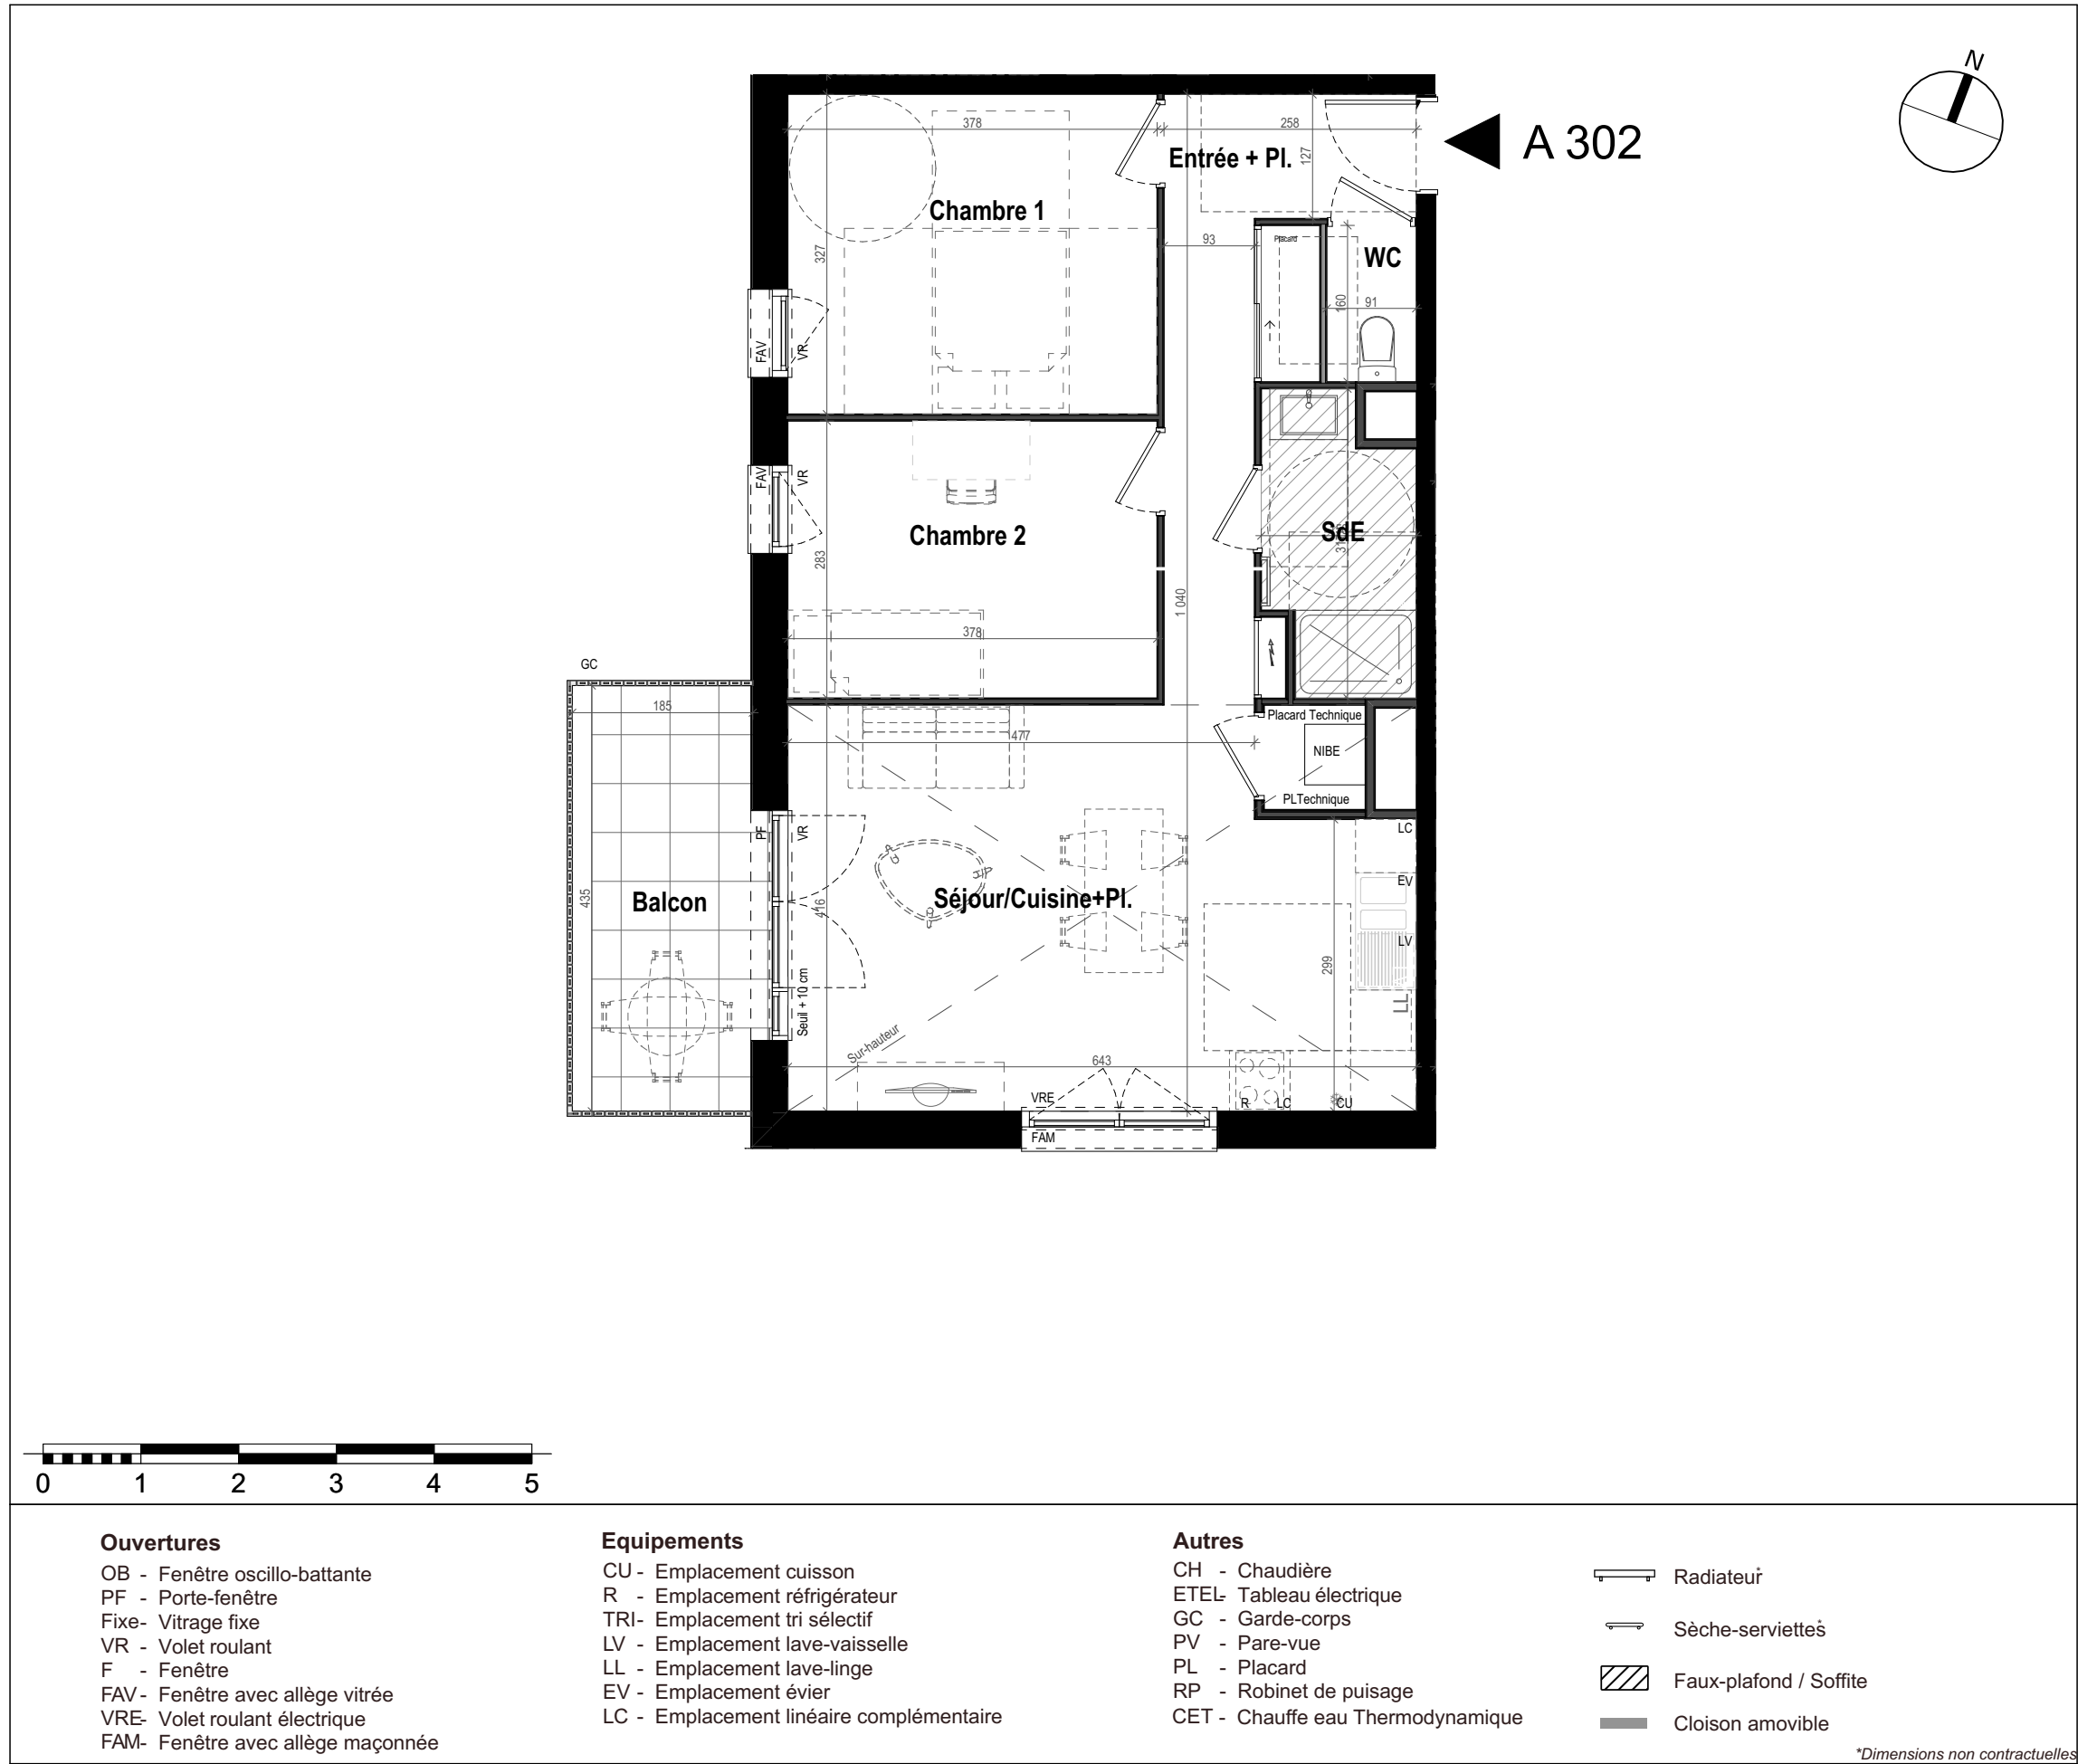

Ouvertures	Equipements	Autres	
OB - Fenêtre oscillo-battante	CU - Emplacement cuisson	CH - Chaudière	Radiateur
PF - Porte-fenêtre	R - Emplacement réfrigérateur	ETEL - Tableau électrique	Sèche-serviettes
Fixe- Vitrage fixe	TRI- Emplacement tri sélectif	GC - Garde-corps	Faux-plafond / Soffite
VR - Volet roulant	LV - Emplacement lave-vaisselle	PV - Pare-vue	Cloison amovible
F - Fenêtre	LL - Emplacement lave-linge	PL - Placard	
FAV- Fenêtre avec allège vitrée	EV - Emplacement évier	RP - Robinet de puisage	
VRE- Volet roulant électrique	LC - Emplacement linéaire complémentaire	CET - Chauffe eau Thermodynamique	
FAM- Fenêtre avec allège maçonnée			

*Dimensions non contractuelles

Les surfaces et côtes figurant sur le plan sont susceptibles de modifications dans les conditions du contrat dans la limite de 5%, pour des raisons techniques, administratives ou réglementaires. La surface des placards est comprise dans la surface des pièces. Les équipements techniques, ouvertures, réseaux divers, les appareils sanitaires et électriques, les retombées, faux-plafonds, soffites ainsi que les emplacements des équipements ne sont pas tous figurés ou le sont à titre indicatif. La représentation des éléments de cuisine, salle de bains et de mobilier n'a qu'une valeur illustrative et ne sont pas fournis. Seuls les éléments définis dans la notice descriptive de vente sont contractuels. La représentation éventuelle des plantations n'est contractuelle.